


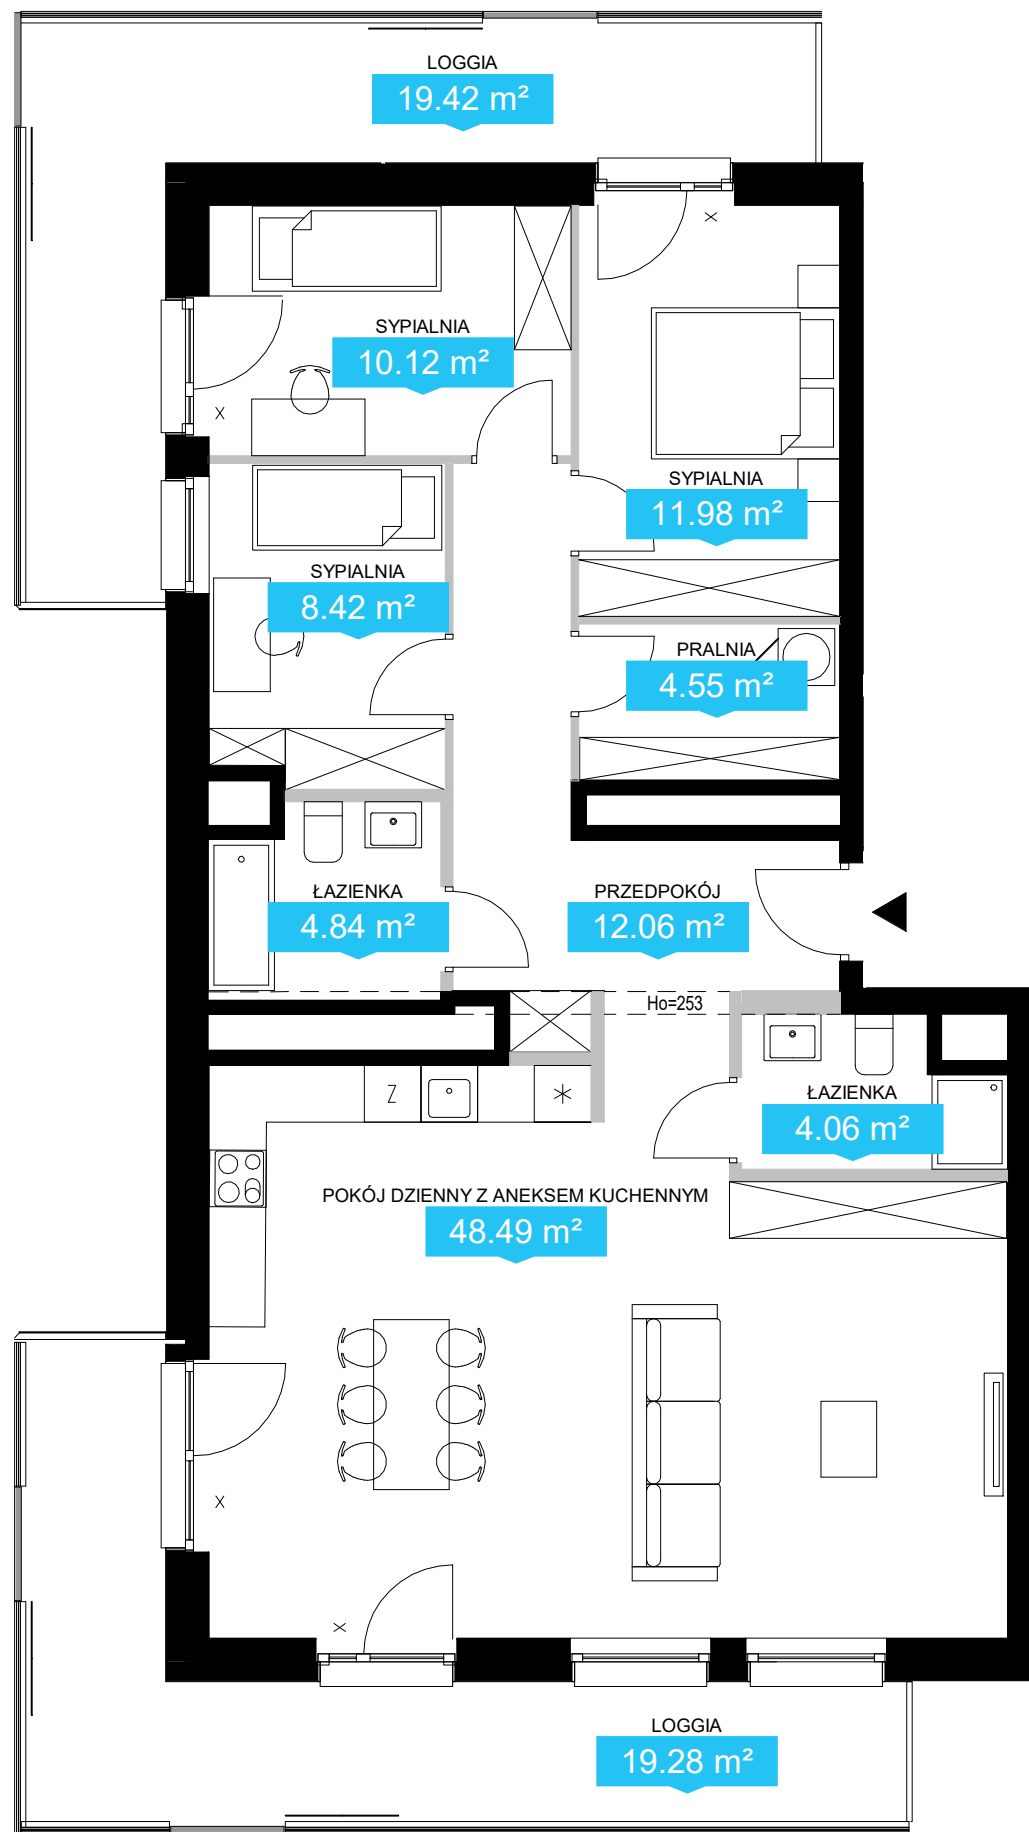

PLAN LOKALU NR 76

Warszawa ul. Gumińska

4 pokoje

POW. UŻYTKOWA MIESZKANIA

W TYM POWIERZCHNIA POD ŚCIANKAMI

Z MOŻLIWOŚCIĄ DEMONTAŻU

107.51 m²

2.99 m²

BUDYNEK	B3
KŁATKA	1
PIĘTRO	13

■ Ściany bez możliwości demontażu


■ Ściany z możliwością demontażu

■ Elementy barierki

■ Pionowe przeszklenia

X - okna nieotwieralne

NINIEJSZE DANE SĄ POGLĄDOWE I MOGĄ ODBIEGAĆ OD REALIZACJI. POMIARÓW POD ZAKUP MEBLI, URZĄDZEŃ I WYPOSAŻENIA NALEŻY DOKONAĆ Z NATURY, PO ZAKOŃCZENIU REALIZACJI.
ELEMENTY ARANŻACJI MIESZKANIA (DRZWI WEWNĘTRZNE, MEBLE, CERAMIKA SANITARNA, SPRZĘT AGD I RTV, SCHODY NA TARAS) NIE STANOWIĄ OFERTY HANDLOWEJ.
POWIERZCHNIE OGRÓDKÓW, TARASÓW, BALKONÓW, LOGGI NIE PODLEGAJĄ OBMIAROWI.

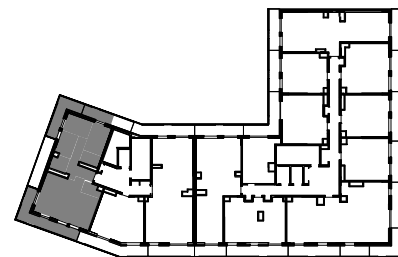

Aleja Prymasa Tysiąclecia