



PLAN LOKALU NR 215


Warszawa ul. Gumińska

3 pokoje

POW. UŻYTKOWA MIESZKANIA
W TYM POWIERZCHNIA POD ŚCIANKAMI
Z MOŻLIWOŚCIĄ DEMONTAŻU


76.91 m²
2.48 m²

BUDYNEK	B3
KŁATKA	2
PIĘTRO	10

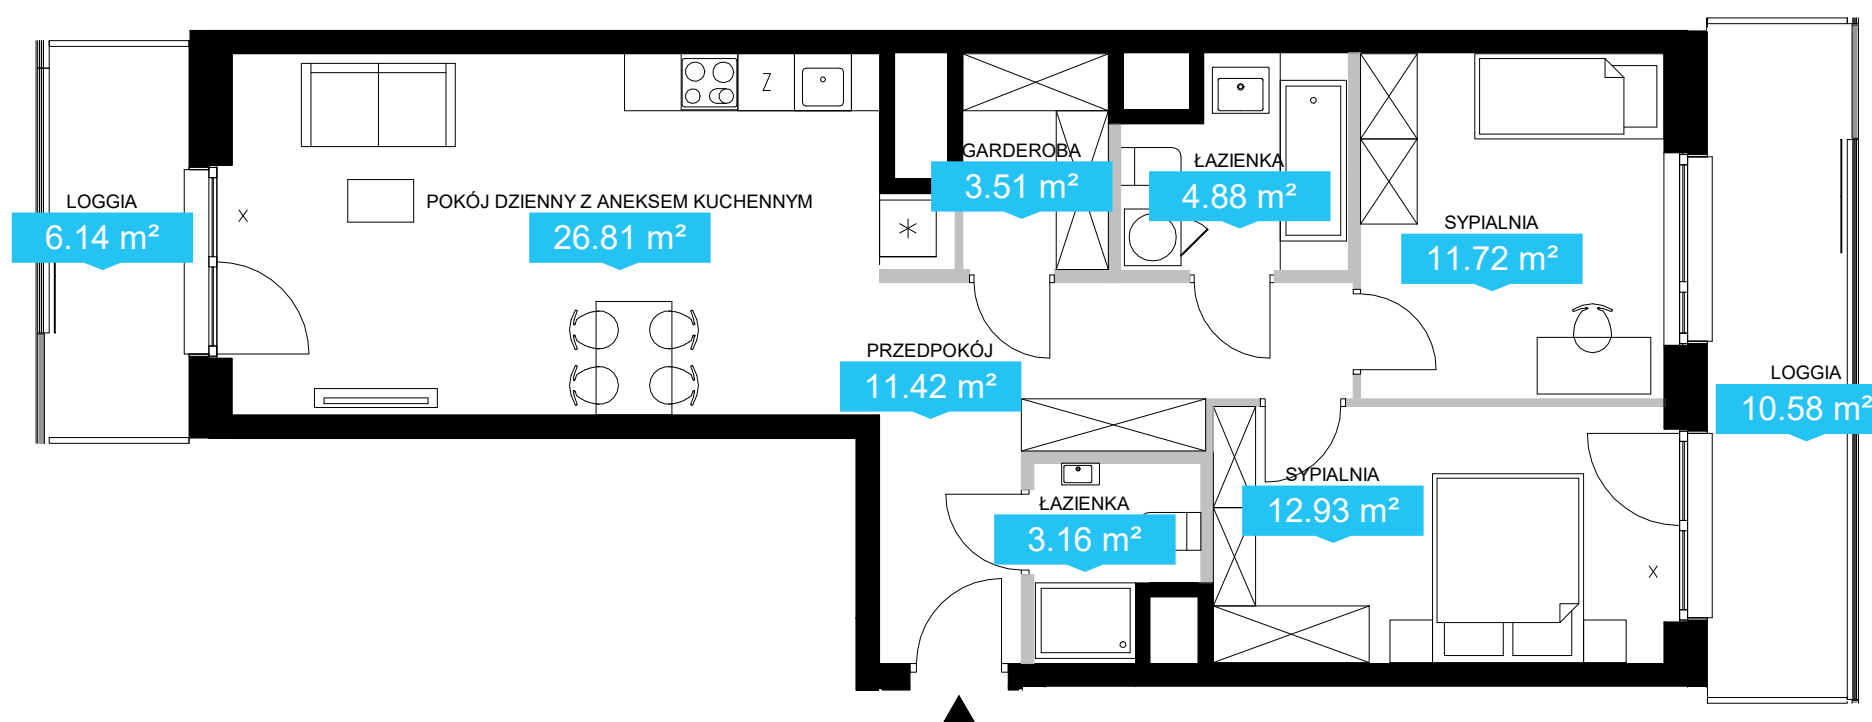

■ Ściany bez możliwości demontażu ■ Ściany z możliwością demontażu ■ Elementy barierki ■ Pionowe przeszklenia X - okna nieotwieralne

NINIEJSZE DANE SĄ POGLĄDOWE I MOGĄ ODBIEGAĆ OD REALIZACJI. POMIARÓW POD ZAKUP MEBLI, URZĄDZEŃ I WYPOSAŻENIA NALEŻY DOKONAĆ Z NATURY, PO ZAKOŃCZENIU REALIZACJI.
ELEMENTY ARANŻACJI MIESZKANIA (DRZWI WEWNĘTRZNE, MEBLE, CERAMIKA SANITARNA, SPRZĘT AGD I RTV, SCHODY NA TARAS) NIE STANOWIĄ OFERTY HANDLOWEJ.
POWIERZCHNIE OGRÓDKÓW, TARASÓW, BALKONÓW, LOGGI NIE PODLEGAJĄ OBMIAROWI.

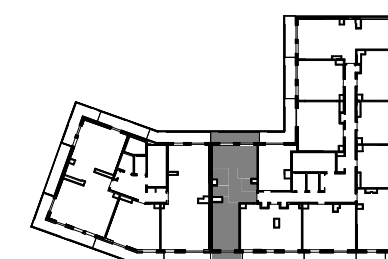

Aleja Prymasa Tysiąclecia