


ZIELONE
WOJSZYCE
APARTAMENTY

Zespół Budynków
Mieszkalnych Wielorodzinnych
ul. Gen. S.Grota-Roweckiego
J.Lechonia

 **Położenie mieszkania:**

nr klatki **K6**
piętro **II**
nr mieszkania **K6-2-1**
taras/balkon **4,78m²**

 **Powierzchnia użytkowa:** **60,34m²**



Atal S.A. - filia Wrocław
Biuro Sprzedaży Mieszkań

ul. Krakowska 37/45
50-424 Wrocław
tel. +48 71 370 62 55
zielonewojszyce@atal.pl


www.zielonewojszyce.pl



MIESZKANIE nr K6-2-1
trypokojowe

Klatka K6

Piętro II

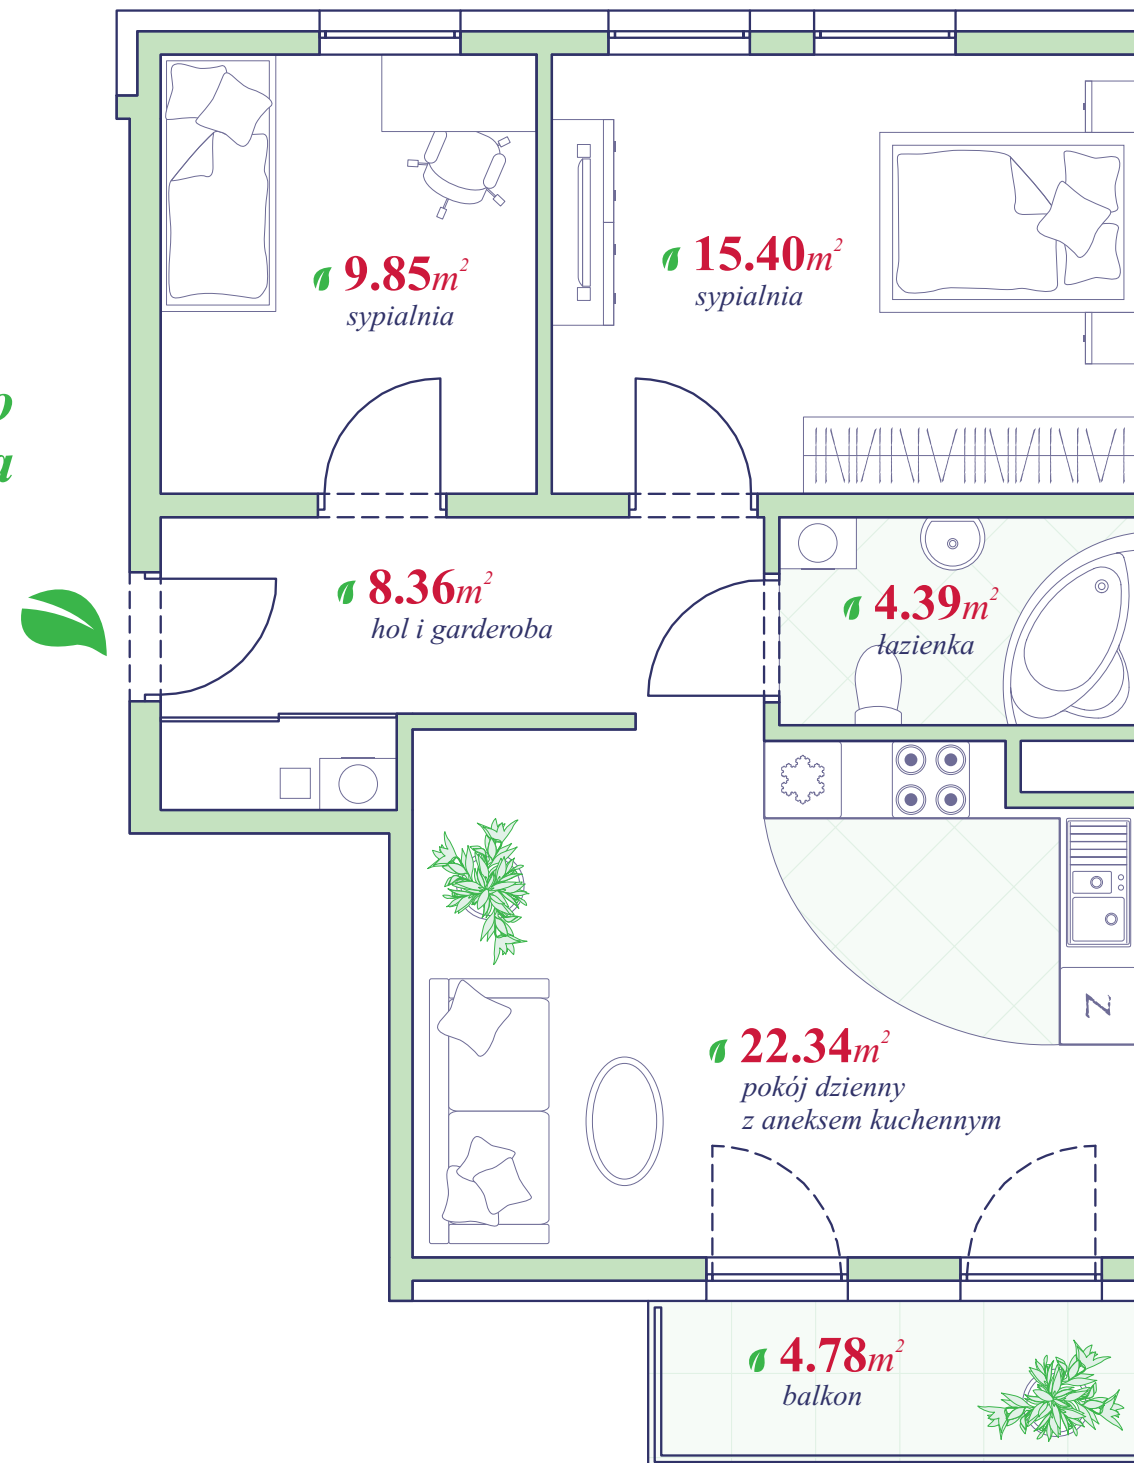

Aranżacja mieszkania, przedstawiona na rysunku jest przykładowa

