

  
**ZIELONE**  
**WOJSZYCE**  
APARTAMENTY

Zespół Budynków  
Mieszkalnych Wielorodzinnych

**ul. Gen. S.Grota-Roweckiego**  
**J.Lechonia**

 **Położenie mieszkania:**

nr klatki **K2**  
piętro **III**  
nr mieszkania **K2-3-1**  
taras/balkon **3,54m<sup>2</sup>**

 **Powierzchnia użytkowa:** **60,27m<sup>2</sup>**



Atal S.A. - filia Wrocław  
Biuro Sprzedaży Mieszkań



ul. Krakowska 37/45  
50-424 Wrocław  
tel. +48 71 370 62 55  
zielonewojszyce@atal.pl

[www.zielonewojszyce.pl](http://www.zielonewojszyce.pl)

 **MIESZKANIE nr K2-3-1**  
*trypokojowe*

**Klatka** K2

**Piętro** III

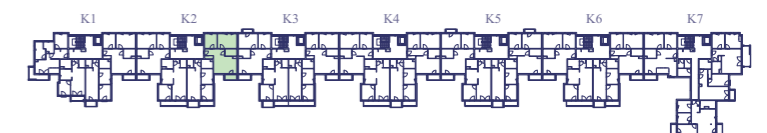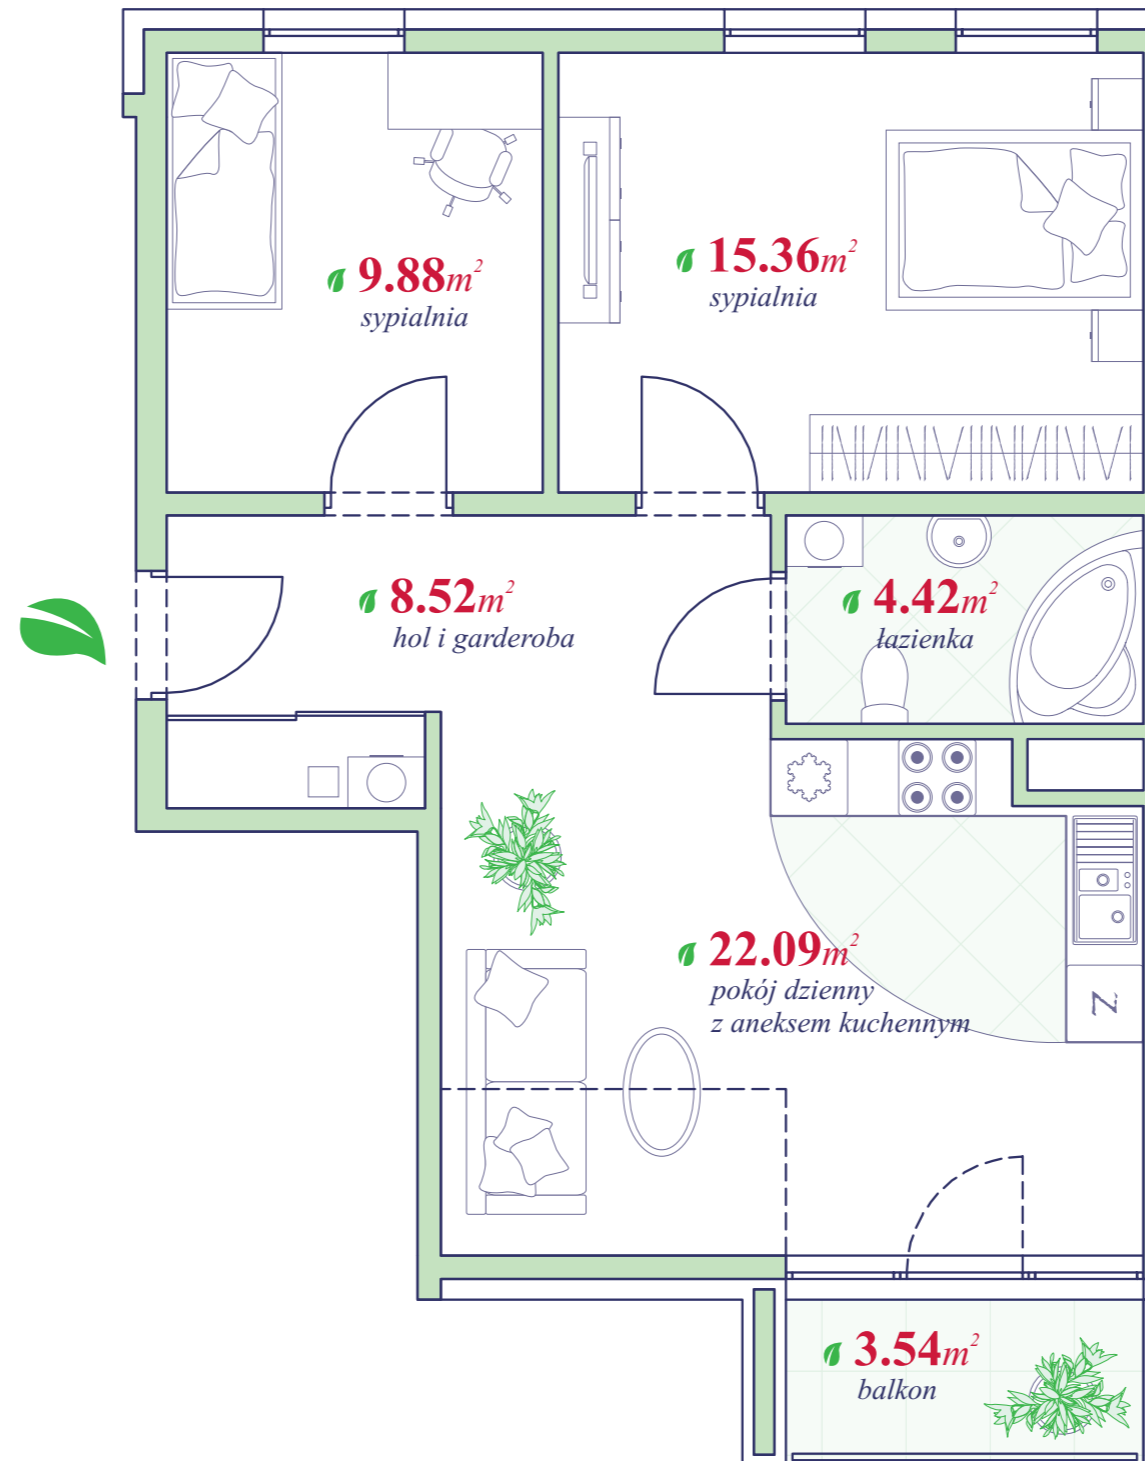

 *Aranżacja mieszkania, przedstawiona na rysunku jest przykładowa*