

  
**ZIELONE**  
**WOJSZYCE**  
APARTAMENTY

Zespół Budynków  
Mieszkalnych Wielorodzinnych  
**ul. Gen. S.Grota-Roweckiego**  
**J.Lechonia**

 **Położenie mieszkania:**

nr klatki **K6**  
piętro **I**  
nr mieszkania **K6-1-1**  
taras/balkon **4,81m<sup>2</sup>, 1,81m<sup>2</sup>**


 **Powierzchnia użytkowa:** **60,28m<sup>2</sup>**

 **ATAL**

Atal S.A. - filia Wrocław  
Biuro Sprzedaży Mieszkań

ul. Krakowska 37/45  
50-424 Wrocław  
tel. +48 71 370 62 55  
zielonewojszyce@atal.pl


[www.zielonewojszyce.pl](http://www.zielonewojszyce.pl)

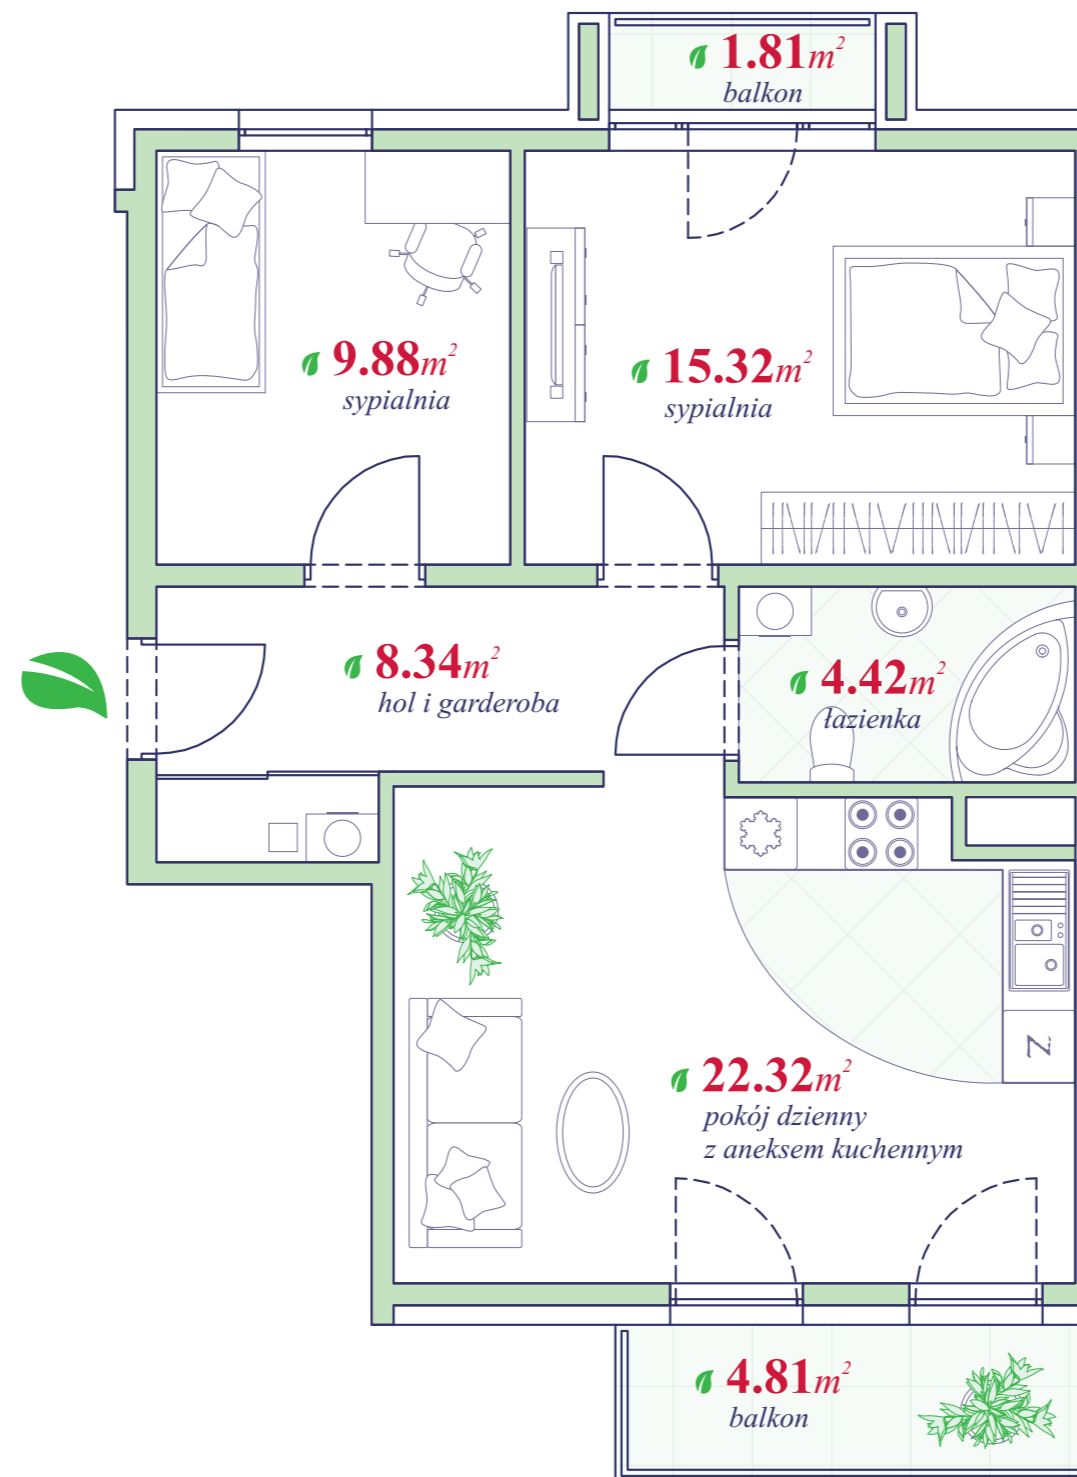

**MIESZKANIE nr K6-1-1**  
**trypokojowe**

**Klatka K6**

**Piętro I**

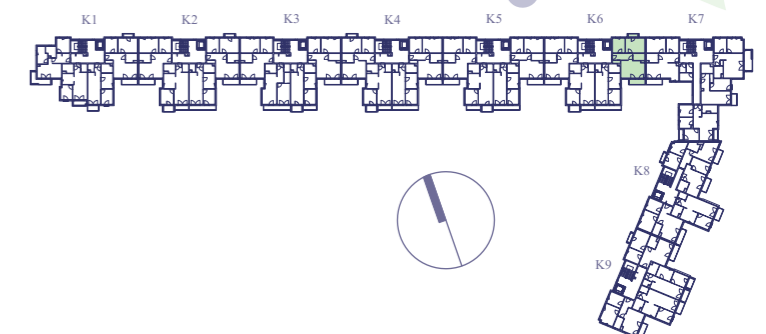

 *Aranżacja mieszkania, przedstawiona na rysunku jest przykładowa*