



ZIELONE
WOJSZYCE
APARTAMENTY

Zespół Budynków
Mieszkalnych Wielorodzinnych
ul. Gen. S.Grota-Roweckiego
J.Lechonia

 **Położenie mieszkania:**

nr klatki **K6**
piętro **III**
nr mieszkania **K6-3-1**
taras/balkon **3,64m²**

 **Powierzchnia użytkowa:** **60,72m²**




Atal S.A. - filia Wrocław
Biuro Sprzedaży Mieszkań

ul. Krakowska 37/45
50-424 Wrocław
tel. +48 71 370 62 55
zielonewojszyce@atal.pl

www.zielonewojszyce.pl

 **MIESZKANIE nr K6-3-1**
trypokojowe

Klatka K6
Piętro III

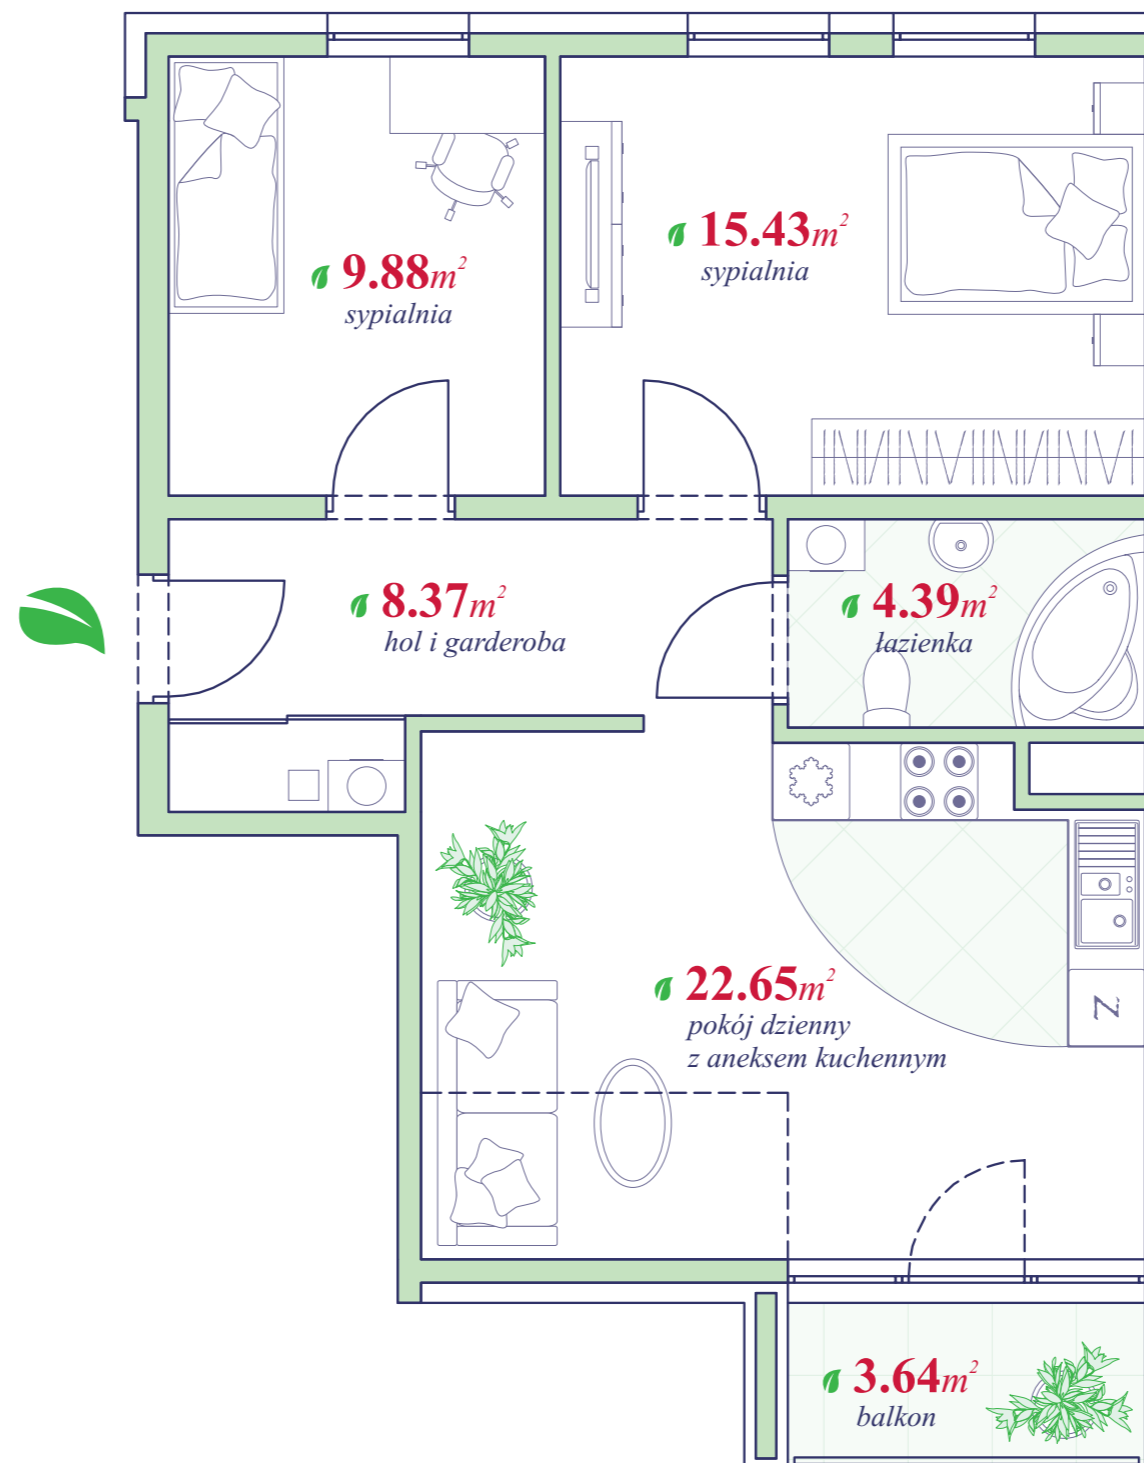

 *Aranżacja mieszkania, przedstawiona na rysunku jest przykładowa*

