

  
**ZIELONE**  
**WOJSZYCE**  
APARTAMENTY

Zespół Budynków  
Mieszkalnych Wielorodzinnych

**ul. Gen. S.Grota-Roweckiego**  
**J.Lechnia**

 **Położenie mieszkania:**

nr klatki **K8**  
piętro **II**  
nr mieszkania **K8-2-2**  
taras/balkon **3,04m<sup>2</sup>**  
kom. w piwnicy **KL-50 - 2,42m<sup>2</sup>**

 **Powierzchnia**  
**użytkowa: 55,25m<sup>2</sup>**



Atal S.A. - filia Wrocław  
Biuro Sprzedaży Mieszkań



ul. Krakowska 37/45  
50-424 Wrocław  
tel. +48 71 370 62 55  
zielonewojszyce@atal.pl

[www.zielonewojszyce.pl](http://www.zielonewojszyce.pl)

 **MIESZKANIE nr K8-2-2**  
**dwupokojowe**

**Klatka K8**

**Piętro II**

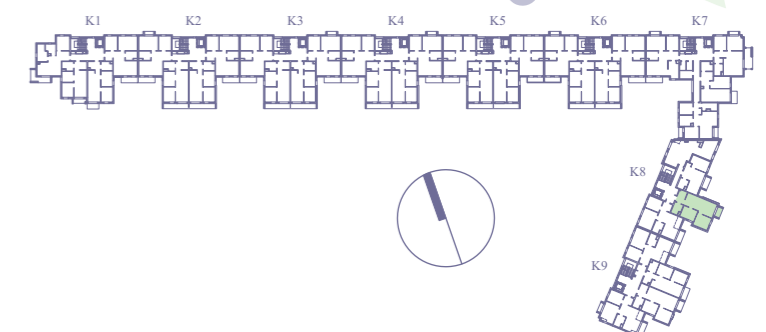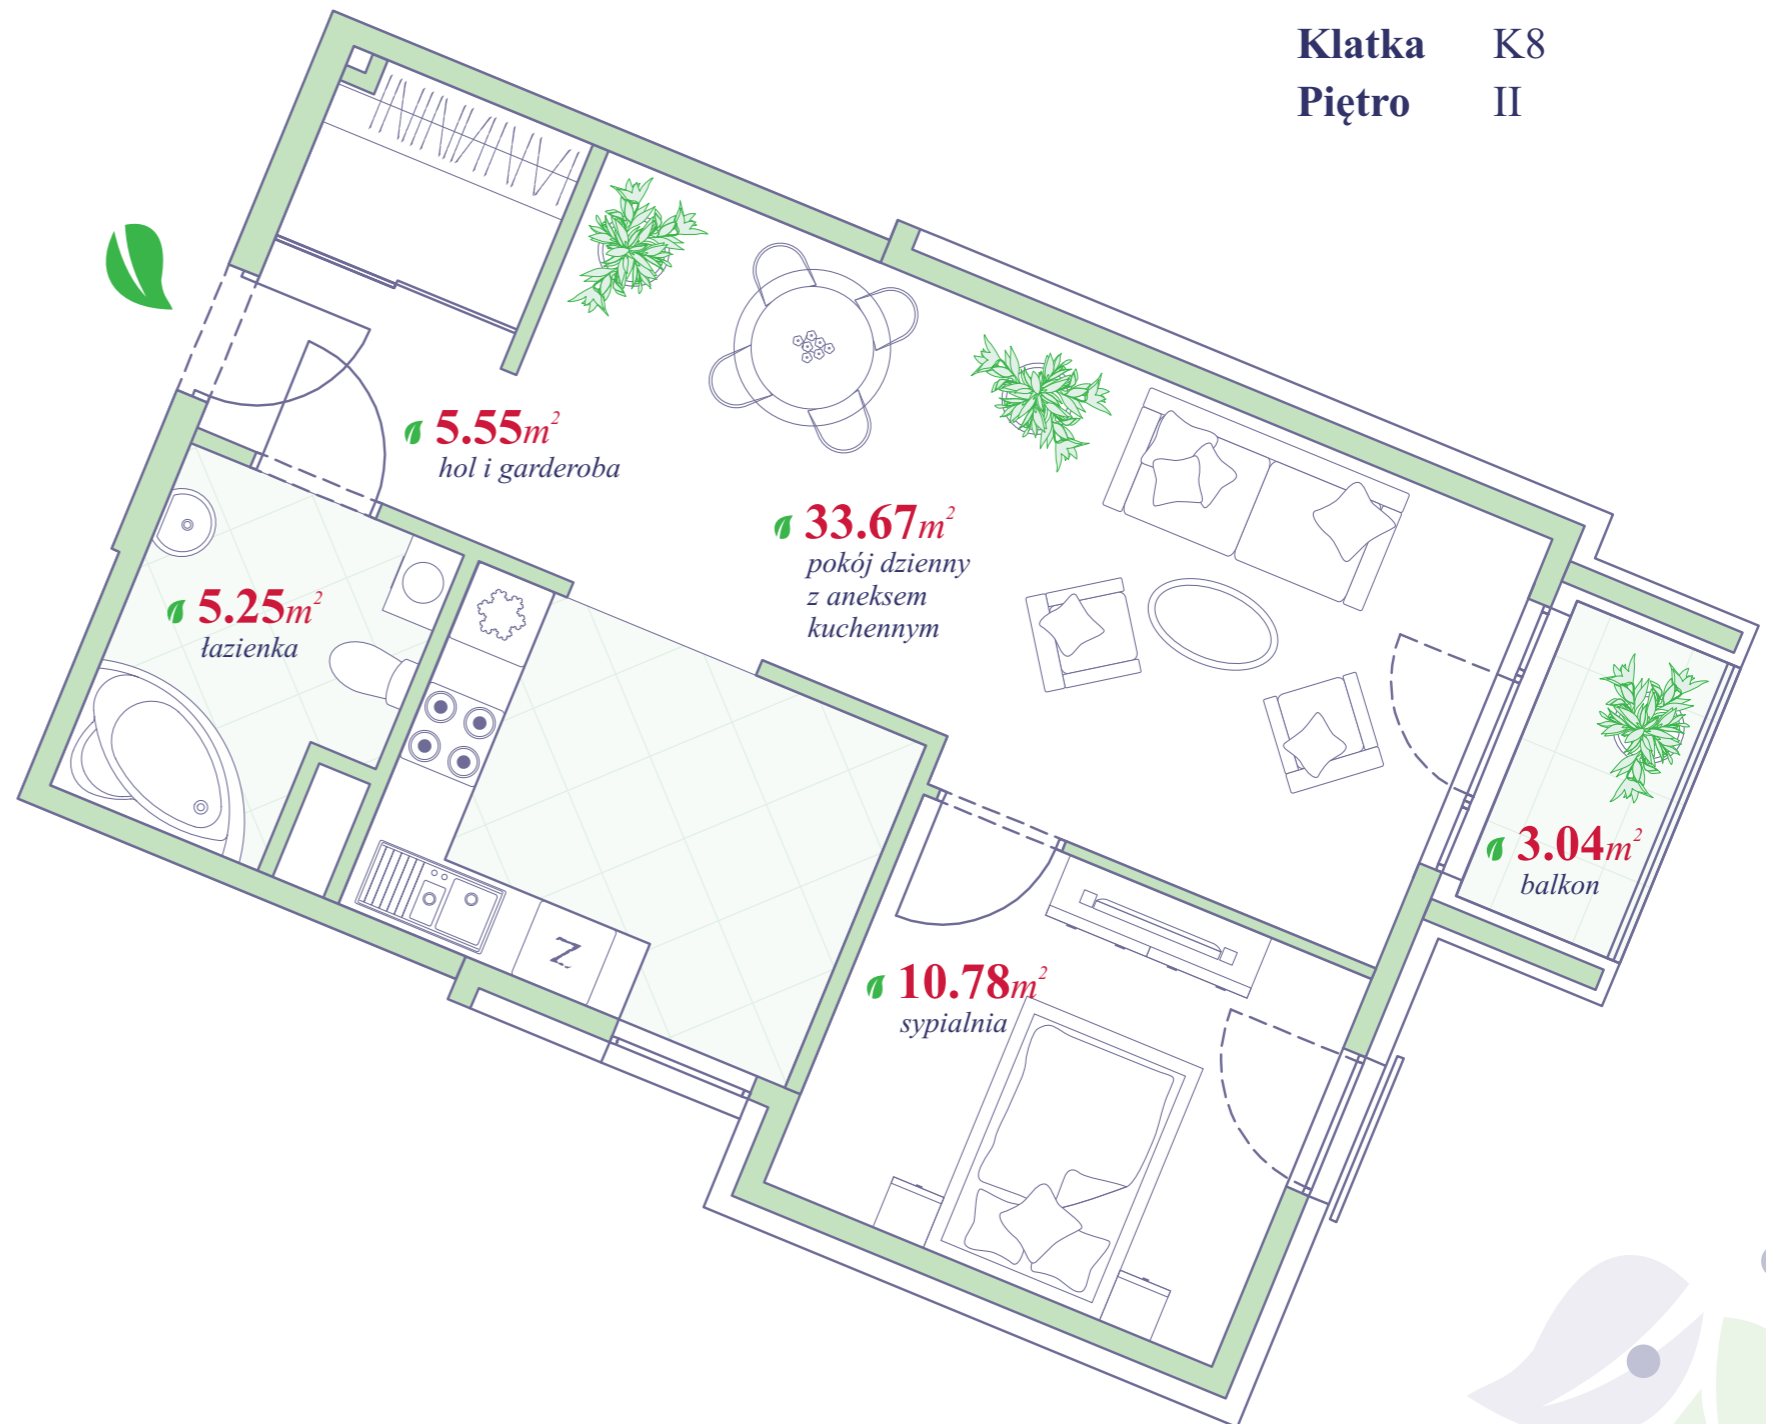

 *Aranżacja mieszkania, przedstawiona na rysunku jest przykładowa*