


ZIELONE
WOJSZYCE
APARTAMENTY

Zespół Budynków
Mieszkalnych Wielorodzinnych

ul. Gen. S.Grota-Roweckiego
J.Lechnia

 **Położenie mieszkania:**

nr klatki **K9**
piętro **I**
nr mieszkania **K9-1-3**
taras/balkon **3,62m²**

 **Powierzchnia**
użytkowa: 52,86m²



Atal S.A. - filia Wrocław
Biuro Sprzedaży Mieszkań



ul. Krakowska 37/45
50-424 Wrocław
tel. +48 71 370 62 55
zielonewojszyce@atal.pl

www.zielonewojszyce.pl

 **MIESZKANIE nr K9-1-3**
dwupokojowe

Klatka K9

Piętro I

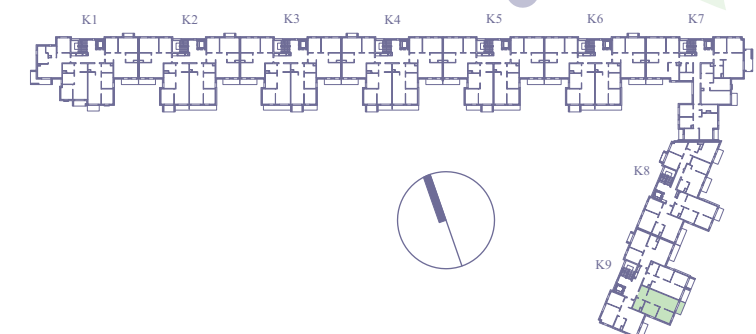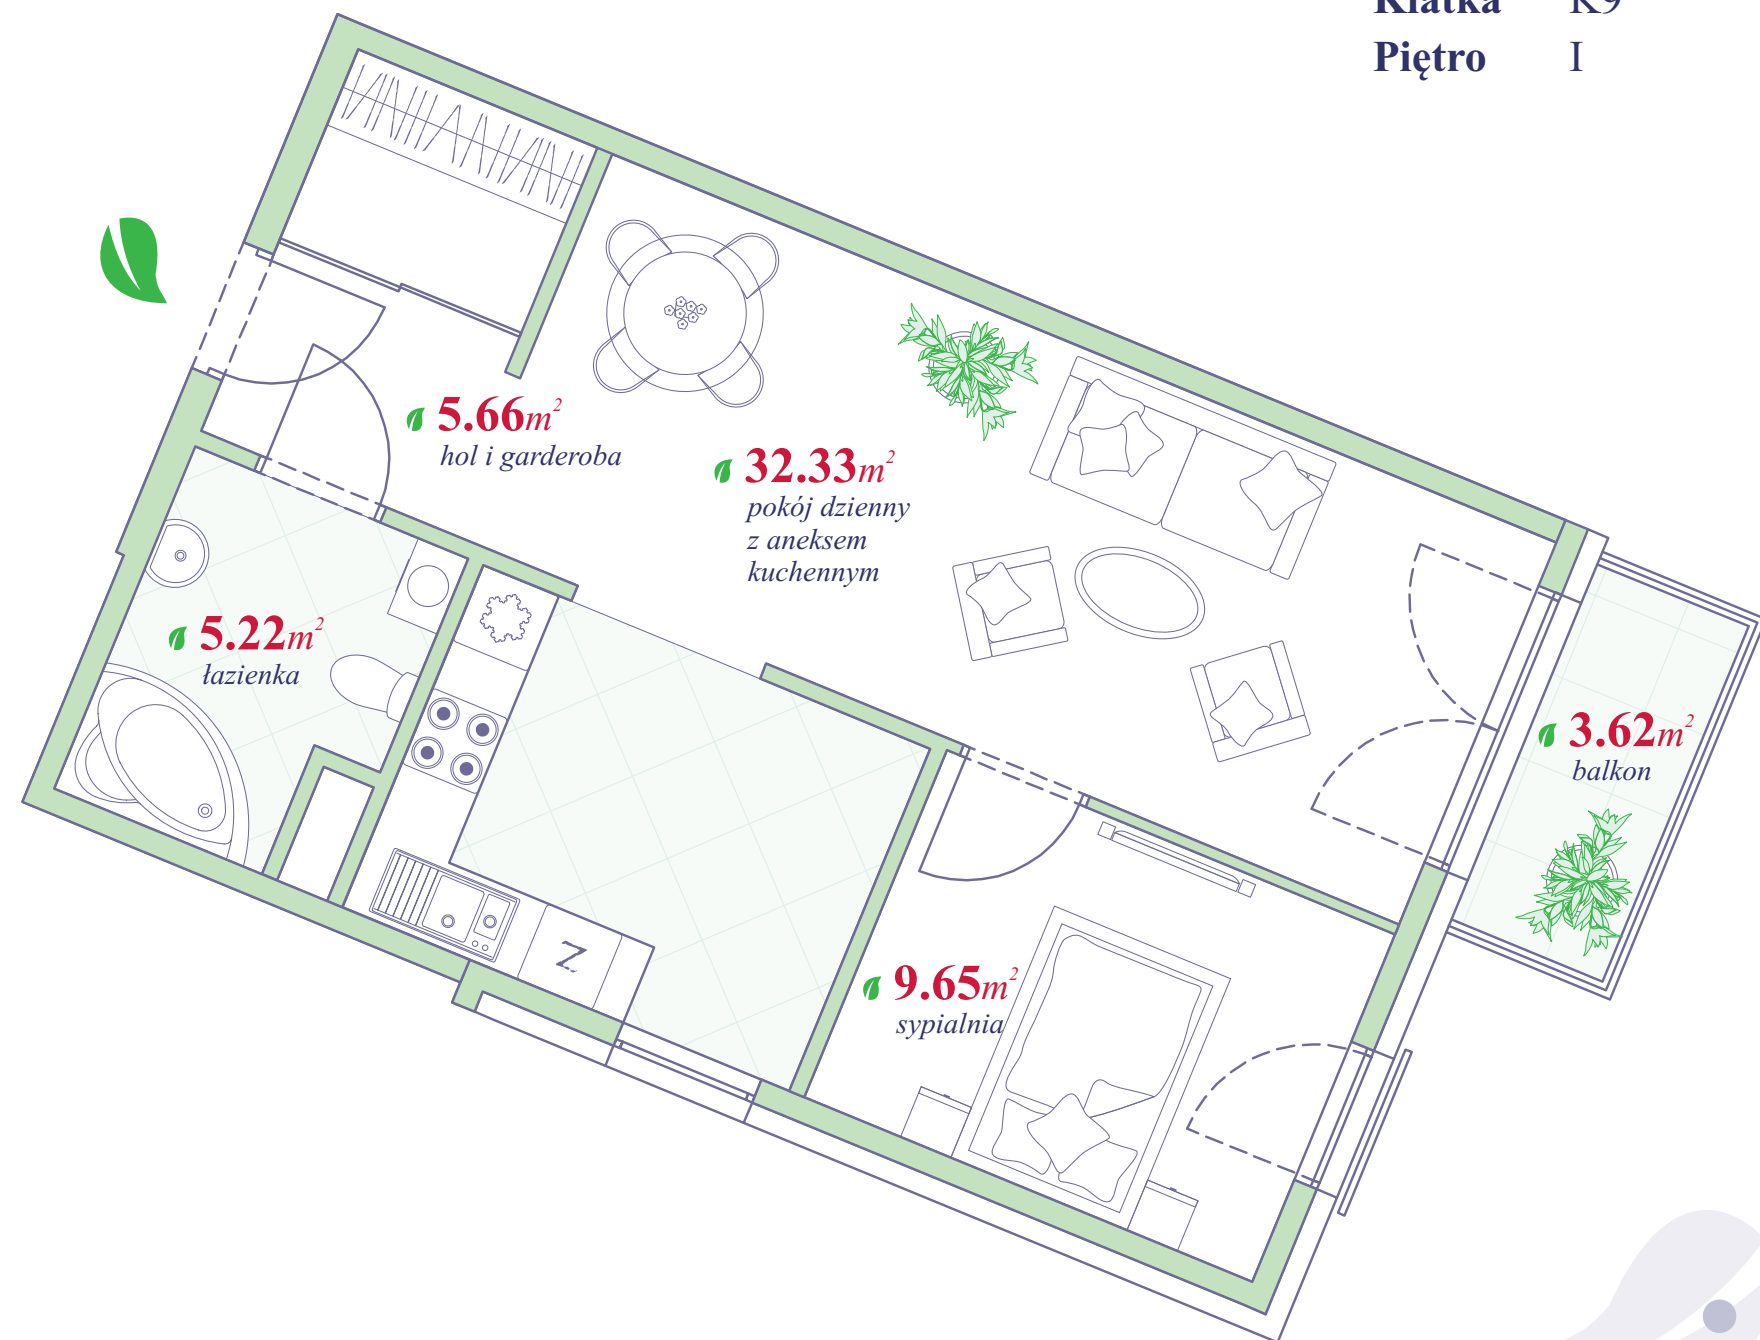

 *Aranżacja mieszkania, przedstawiona na rysunku jest przykładowa*