
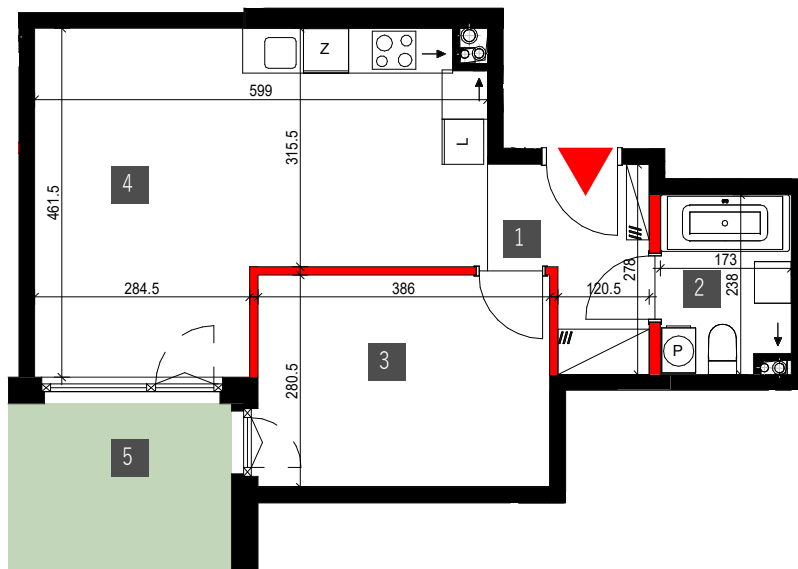


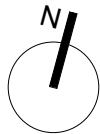

elementy stale

ścianki działowe nadające się do demontażu


Powierzchnie zgodne z normą PN-ISO 9836:2015

Podane powierzchnie pomieszczeń i ich wymiary oraz aranżacja kuchni i łazienki mogą ulec zmianie ze względu na projekty branżowe.

Wypośażenie lokalu nie jest objęte ofertą. Na rysunku przedstawiono przykładowe umeblowanie.

POWIERZCHNIE POD ŚCIANKAMI DZIAŁOWYMI NIE SĄ WŁICZONE DO POWIERZCHNI POMIESZCZEŃ

skala 1:100 1cm = 1m

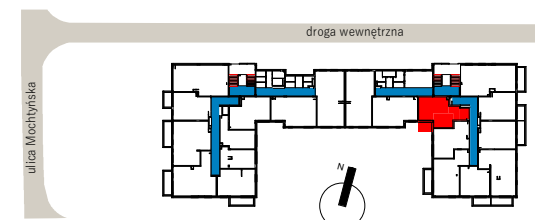

1 przedpokój	4.53 m ²
2 łazienka	3.98 m ²
3 pokój	10.83 m ²
4 pokój+ak	23.89 m ²

Pow. mieszkania (netto) 43.23 m²

5 ogródek 5.36 m²

Nr. mieszkania	39
Budynek	A1
Klatka schodowa	2
Piętro	Parter
Pow. użytkowa	43.23 m ²