


BC0303 - A

LICZBA POM.	1 + Antresola
METRAŻ	71,07 m ²
PIĘTRO	3

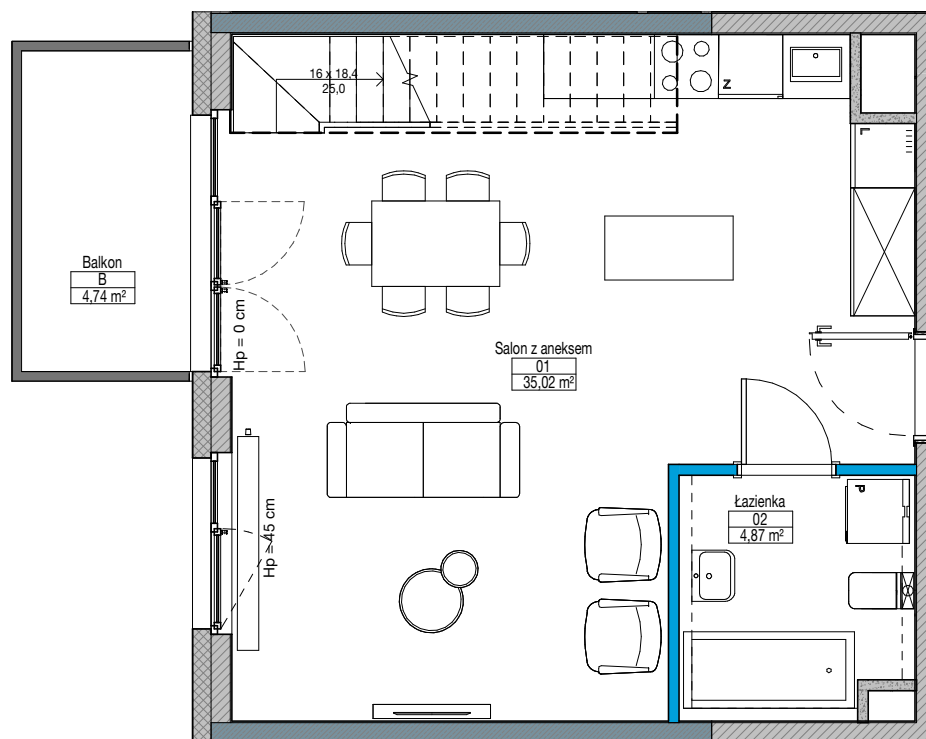


01 Salon z aneksem	35,02 m ²
02 Łazienka	4,87 m ²
B Balkon	4,74 m ²

LEGENDA:

--- otwór w stropie antresoli

RZUT KONDYGNACJI
Z ZAZNACZONYM LOKALEM UŻYTKOWYM

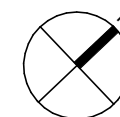

Ściany konstrukcyjne żelbetowe - elementy stałe Ściany murowane i kominy - elementy stałe Ściany działowe nadające się do demontażu

0 1 2 3 [m]

UWAGA:

- W toku realizacji prac budowlanych mogą wystąpić zmiany w stosunku do informacji zawartych na kartach katalogowych, w tym w powierzchniach, wymiarach, usytuowaniu elementów i punktów instalacyjnych. Podane wymiary są wymiarami w świetle pionowych przegród w stanie surowym.
- Powierzchnie liczone są według normy PN-ISO 9836:2015-12 dla wymiarów lokalu w stanie wykończonym. Do powierzchni lokalu nie wlicza się powierzchni pod ścianami działowymi nadającymi się do demontażu.
- Przedstawiona aranżacja, w tym drzwi wewnętrzne, meblowanie, ceramika sanitarna, sprzęt AGD i RTV, ma charakter przykładowy i nie stanowi wyposażenia nabywanego lokalu. Pomiarów pod zakup mebli, urządzeń i wyposażenia należy dokonywać z natury, po zakończeniu realizacji.

YIT

TALAROWA
PARK

BIURO SPRZEDAŻY:
ul. Klasyków 10
03-115 Warszawa
+48 800 800 948

FOLLOW US

facebook.com/YITpolska
instagram.com/yitpolska


ul. Talarowa

+48 800 800 948

yit.pl

BC0303 A

LICZBA POM.	1 + Antresola
METRAŻ	71,07 m ²
PIĘTRO	3 Antresola

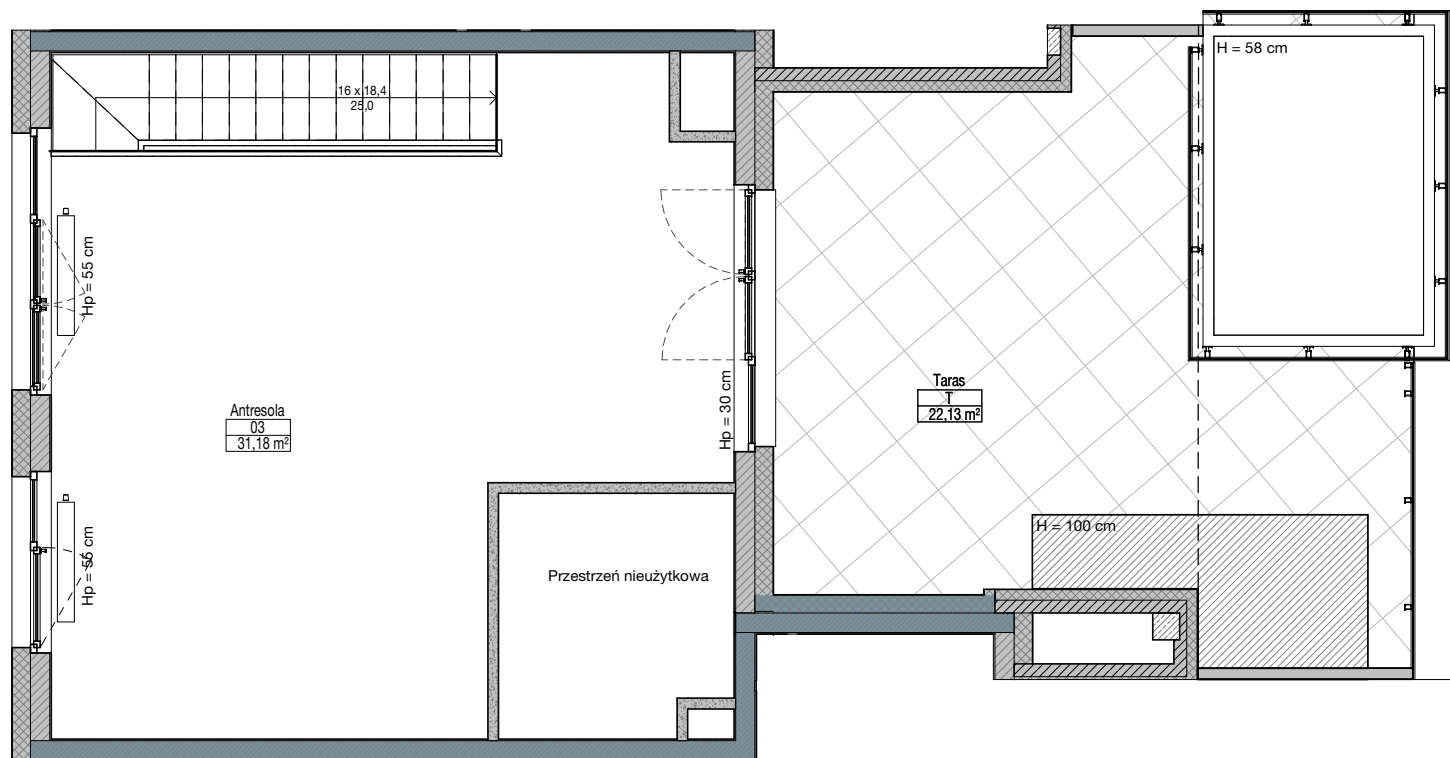


03 Antresola	31,18 m ²
T Taras	22,13 m ²

LEGENDA:

— — — — — obrys zadaszenia tarasu

RZUT KONDYGNACJI
Z ZAZNACZONYM LOKALEM UŻYTKOWYM

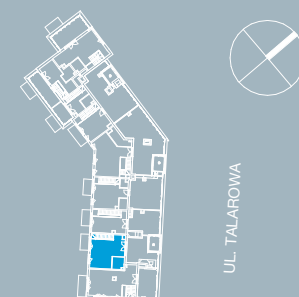

Ściany konstrukcyjne żelbetowe - elementy stałe Ściany murowane i kominy - elementy stałe Ściany działowe nadające się do demontażu

0 1 2 3 [m]

UWAGA:

- W toku realizacji prac budowlanych mogą wystąpić zmiany w stosunku do informacji zawartych na kartach katalogowych, w tym w powierzchniach, wymiarach, usytuowaniu elementów i punktów instalacyjnych. Podane wymiary są wymiarami w świetle pionowych przegród w stanie surowym.
- Powierzchnie liczone są według normy PN-ISO 9836:2015-12 dla wymiarów lokalu w stanie wykończonym. Do powierzchni lokalu nie wlicza się powierzchni pod ścianami działowymi nadającymi się do demontażu.
- Przedstawiona aranżacja, w tym drzwi wewnętrzne, meblowanie, ceramika sanitarna, sprzęt AGD i RTV, ma charakter przykładowy i nie stanowi wyposażenia nabywanego lokalu. Pomiarów pod zakup mebli, urządzeń i wyposażenia należy dokonywać z natury, po zakończeniu realizacji.

YIT

TALAROWA
PARK

BIURO SPRZEDAŻY:
ul. Klasyków 10
03-115 Warszawa
+48 800 800 948

FOLLOW US

facebook.com/YITpolska
instagram.com/yitpolska

ul. Talarowa

+48 800 800 948

yit.pl