


BB0302 - A

LICZBA POM.	4 + Antresola
METRAŻ	106,40 m ²
PIĘTRO	3

01 Korytarz	10,17 m ²
02 Sypialnia	11,35 m ²
03 Sypialnia	10,36 m ²
04 Sypialnia główna	12,19 m ²
05 Łazienka	4,28 m ²
06 WC	1,90 m ²
07 Salon z aneksem	29,94 m ²
08 Pralnia	1,36 m ²
B Balkon	4,74 m ²

LEGENDA:

--- otwór w stropie antresoli

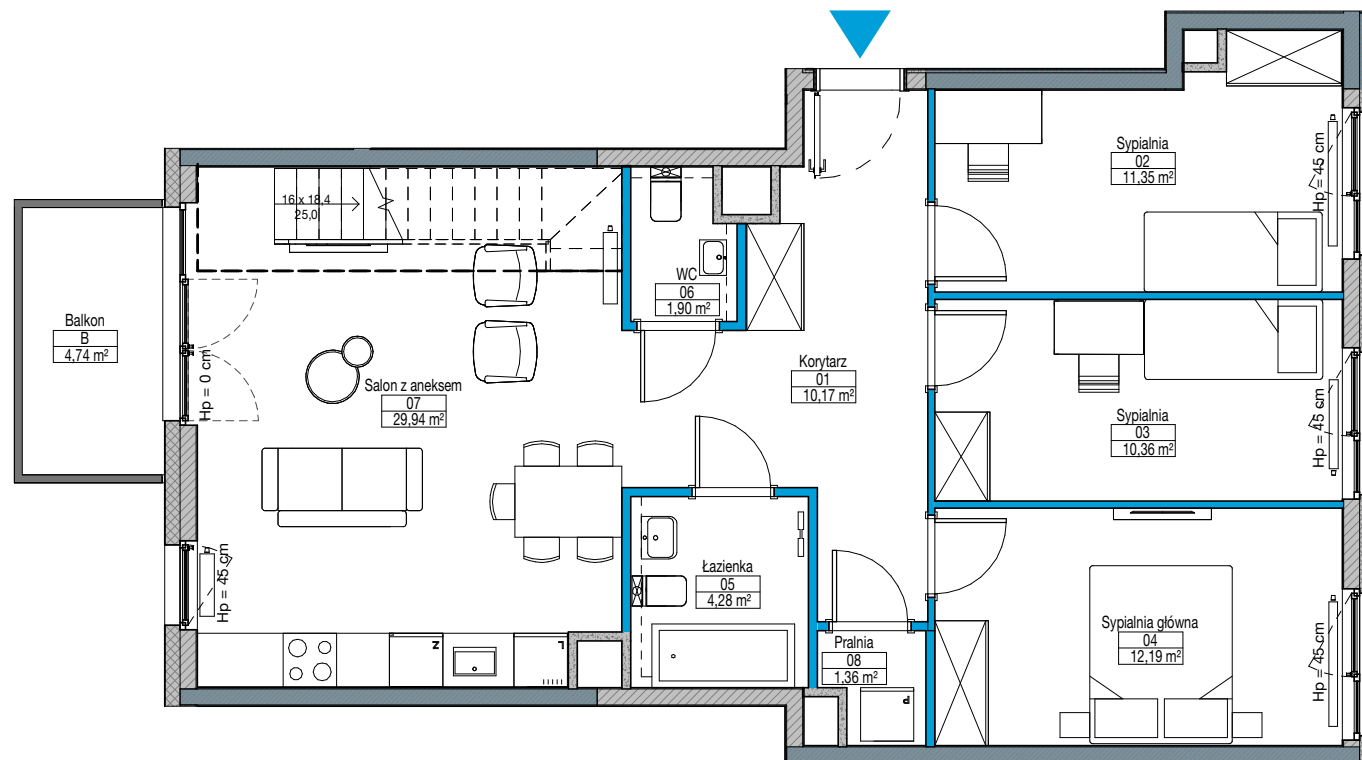

Ściany konstrukcyjne żelbetowe - elementy stałe

Ściany murowane i kominy - elementy stałe


Ściany działowe nadające się do demontażu

0 1 2 3 [m]

UWAGA:

- W toku realizacji prac budowlanych mogą wystąpić zmiany w stosunku do informacji zawartych na kartach katalogowych, w tym w powierzchniach, wymiarach, usytuowaniu elementów i punktów instalacyjnych. Podane wymiary są wymiarami w świetle pionowych przegród w stanie surowym.
- Powierzchnie liczone są według normy PN-ISO 9836:2015-12 dla wymiarów lokalu w stanie wykończonym. Do powierzchni lokalu nie wlicza się powierzchni pod ścianami działowymi nadającymi się do demontażu.
- Przedstawiona aranżacja, w tym drzwi wewnętrzne, umeblowanie, ceramika sanitarna, sprzęt AGD i RTV, ma charakter przykładowy i nie stanowi wyposażenia nabywanego lokalu. Pomiarów pod zakup mebli, urządzeń i wyposażenia należy dokonywać z natury, po zakończeniu realizacji.

RZUT KONDYGNACJI Z ZAZNACZONYM LOKALEM UŻYTKOWYM

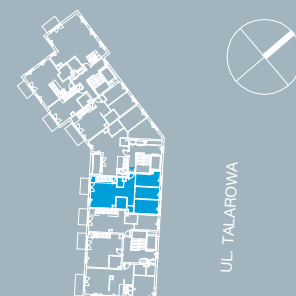

YIT

TALAROWA
PARK

BIURO SPRZEDAŻY:
ul. Klasyków 10
03-115 Warszawa
+48 800 800 948

FOLLOW US

facebook.com/YITpolska
instagram.com/yitpolska

ul. Talarowa

+48 800 800 948

yit.pl


BB0302 A

LICZBA POM.	4 + Antresola
METRAŻ	106,40 m ²
PIĘTRO	3 Antresola

09 Antresola	24,85 m ²
T Taras	34,90 m ²

LEGENDA:

--- obrys zadaszenia tarasu

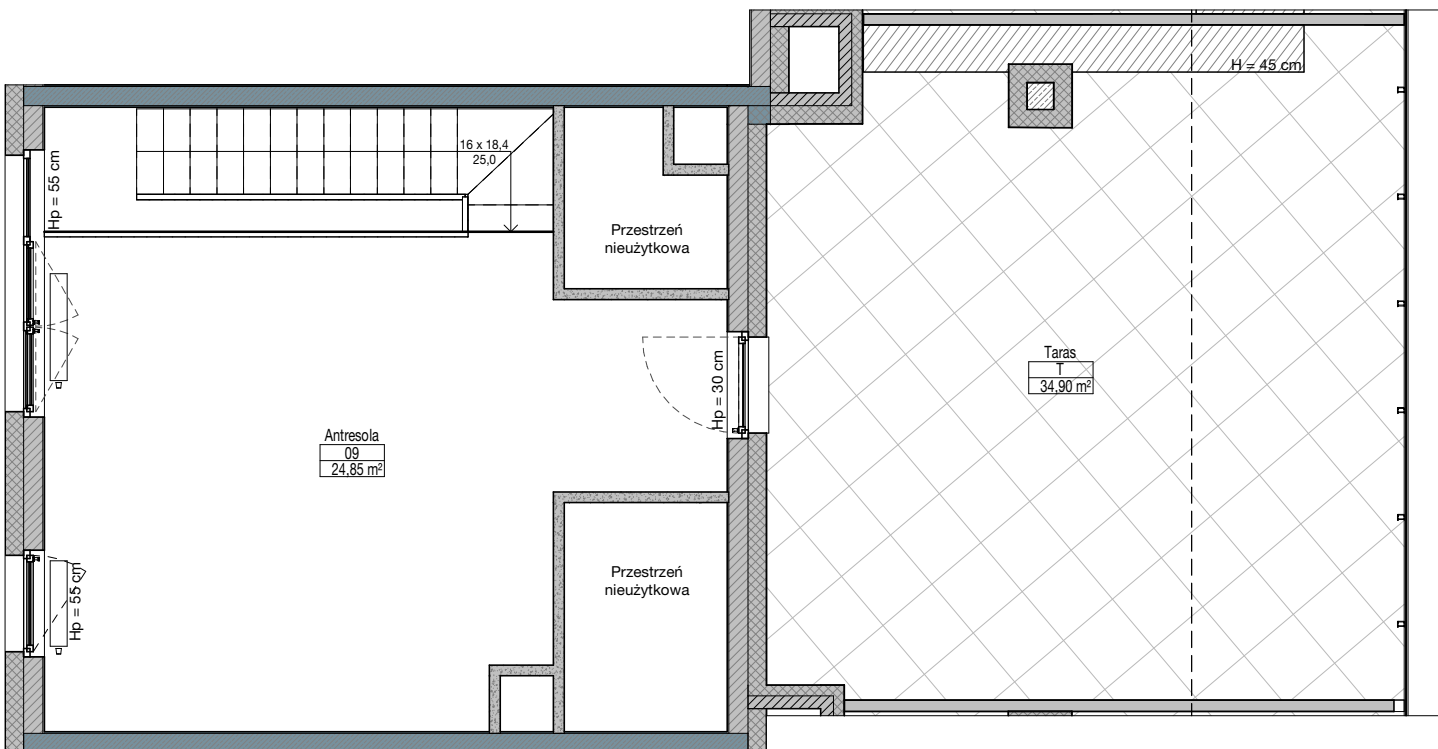


Antresola
09
24,85 m²

Taras
34,90 m²

Przestrzeń
nieużytkowa

Przestrzeń
nieużytkowa

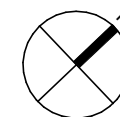


Ściany konstrukcyjne żelbetowe - elementy stałe Ściany murowane i kominy - elementy stałe Ściany działowe nadające się do demontażu

0 1 2 3 [m]

UWAGA:

- W toku realizacji prac budowlanych mogą wystąpić zmiany w stosunku do informacji zawartych na kartach katalogowych, w tym w powierzchniach, wymiarach, usytuowaniu elementów i punktów instalacyjnych. Podane wymiary są wymiarami w świetle pionowych przegród w stanie surowym.
- Powierzchnie liczone są według normy PN-ISO 9836:2015-12 dla wymiarów lokalu w stanie wykończonym. Do powierzchni lokalu nie wlicza się powierzchni pod ścianami działowymi nadającymi się do demontażu.
- Przedstawiona aranżacja, w tym drzwi wewnętrzne, meblowanie, ceramika sanitarna, sprzęt AGD i RTV, ma charakter przykładowy i nie stanowi wyposażenia nabywanego lokalu. Pomiarów pod zakup mebli, urządzeń i wyposażenia należy dokonywać z natury, po zakończeniu realizacji.

RZUT KONDYGNACJI Z ZAZNACZONYM LOKALEM UŻYTKOWYM

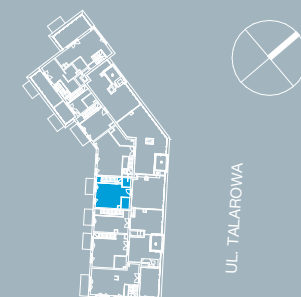

YIT

TALAROWA
PARK

BIURO SPRZEDAŻY:
ul. Klasyków 10
03-115 Warszawa
+48 800 800 948

FOLLOW US

facebook.com/YITpolska
instagram.com/yitpolska

ul. Talarowa

+48 800 800 948

yit.pl