


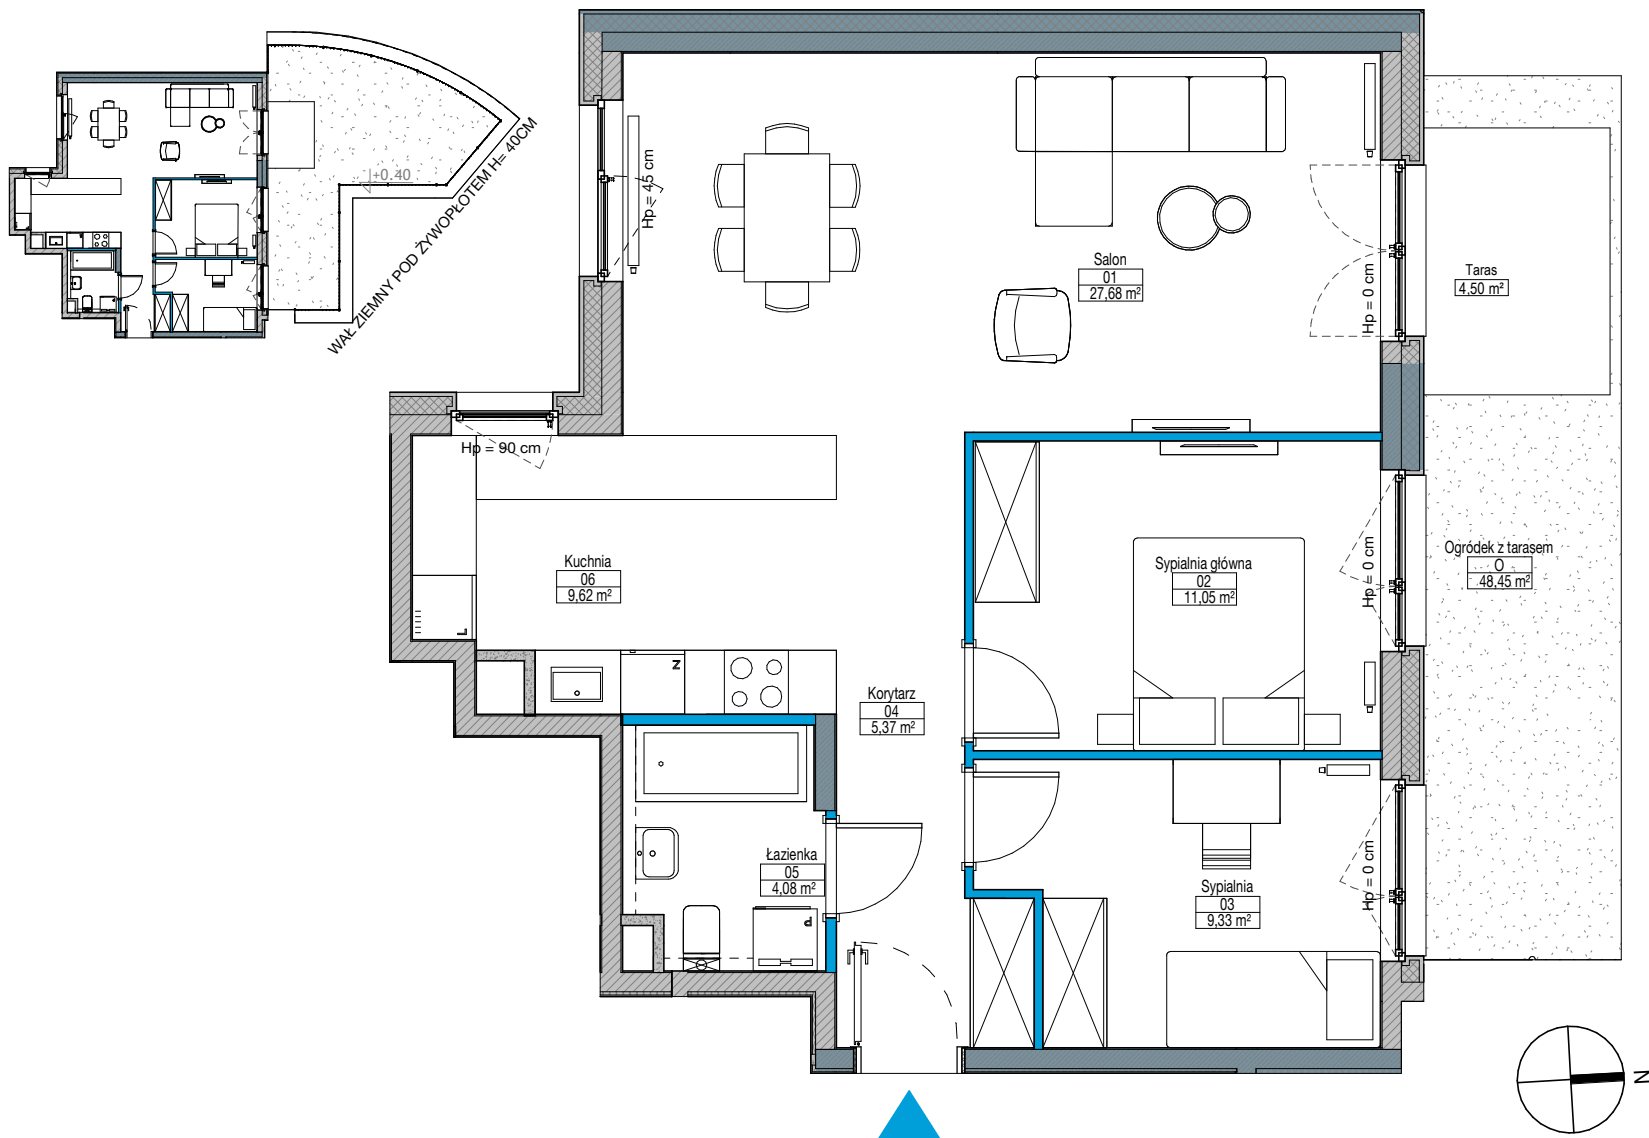

Ściany konstrukcyjne żelbetowe - elementy stałe Ściany murowane i kominy - elementy stałe Ściany działowe nadające się do demontażu

UWAGA:

- W toku realizacji prac budowlanych mogą wystąpić zmiany w stosunku do informacji zawartych na kartach katalogowych, w tym w powierzchniach, wymiarach, usytuowaniu elementów i punktów instalacyjnych. Podane wymiary są wymiarami w świetle pionowych przegród w stanie surowym.
- Powierzchnie liczone są według normy PN-ISO 9836:2015-12 dla wymiarów lokalu w stanie wykończonym. Do powierzchni lokalu nie wlicza się powierzchni pod ścianami działowymi nadającymi się do demontażu.
- Przedstawiona aranżacja, w tym drzwi wewnętrzne, umeblowanie, ceramika sanitarna, sprzęt AGD i RTV, ma charakter przykładowy i nie stanowi wyposażenia nabywanego lokalu. Pomiarów pod zakup mebli, urządzeń i wyposażenia należy dokonywać z natury, po zakończeniu realizacji.

BA0001

LICZBA POM. 3
METRAŻ 67,13 m²
PIĘTRO 0

01 Salon	27,68 m²
02 Sypialnia główna	11,05 m²
03 Sypialnia	9,33 m²
04 Korytarz	5,37 m²
05 Łazienka	4,08 m²
06 Kuchnia	9,62 m²
O Ogródek z tarasem	48,45 m²
Taras	4,50 m²
Ogródek	43,95 m²

RZUT KONDYGNACJI
Z ZAZNACZONYM LOKAŁEM UŻYTKOWYM



YIT

TALAROWA

PARK

BIURO SPRZEDAŻY:
ul. Klasyków 10
03-115 Warszawa
+48 800 800 948

FOLLOW US

facebook.com/YITpolska
instagram.com/yitpolska

ul. Talarowa

+48 800 800 948

yit.pl