
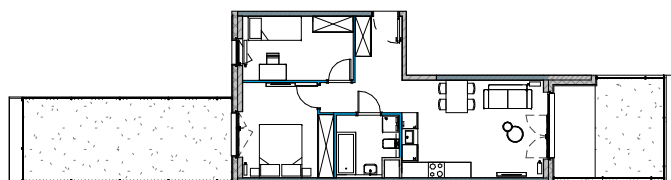



CC0006

LICZBA POM.	3
METRAŻ	53,35 m ²
PIĘTRO	0

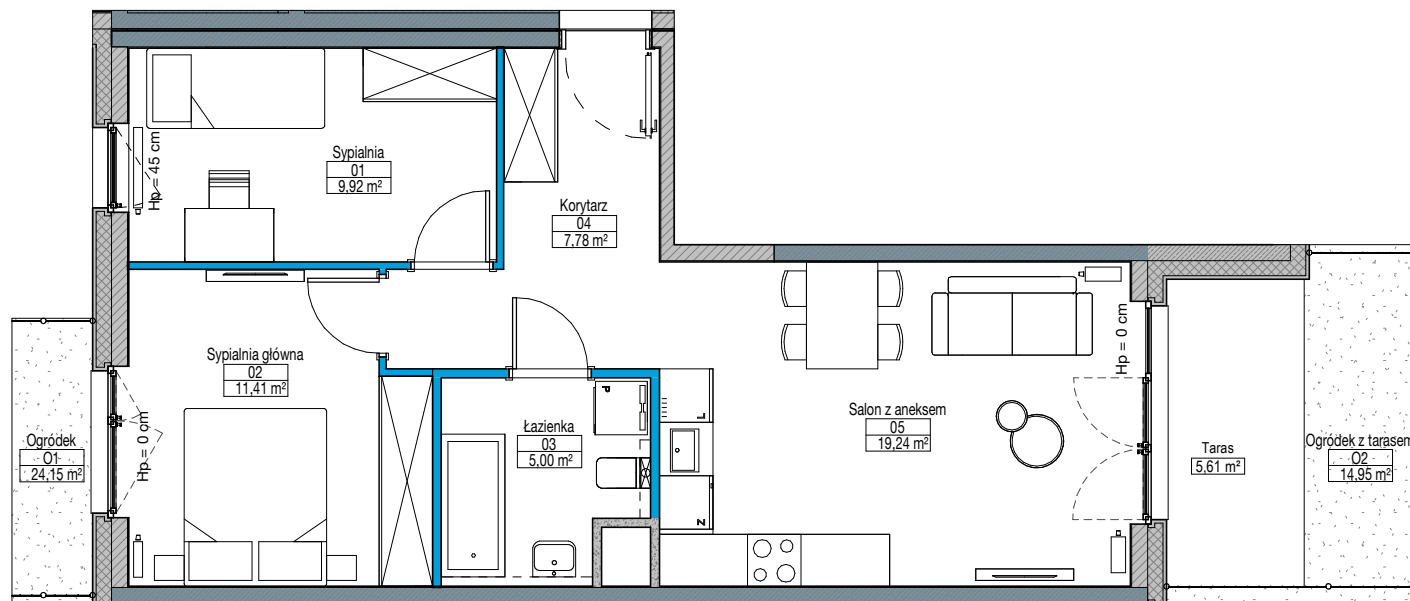

01 Sypialnia	9,92 m ²
02 Sypialnia główna	11,41 m ²
03 Łazienka	5,00 m ²
04 Korytarz	7,78 m ²
05 Salon z aneksem	19,24 m ²
01 Ogródek	24,15 m ²
02 Ogródek z tarasem	14,95 m ²
Taras	5,61 m ²
Ogródek	9,34 m ²

RZUT KONDYGNACJI
Z ZAZNACZONYM LOKALEM UŻYTKOWYM

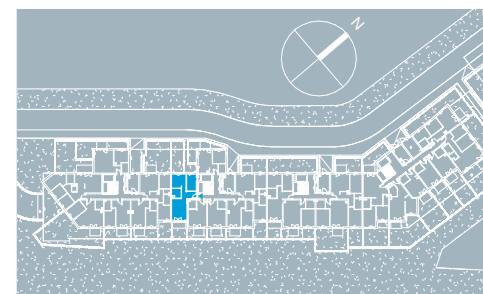

Ściany konstrukcyjne żelbetowe - elementy stałe Ściany murowane i kominy - elementy stałe Ściany działowe nadające się do demontażu

0 1 2 3 [m]

UWAGA:

- W toku realizacji prac budowlanych mogą wystąpić zmiany w stosunku do informacji zawartych na kartach katalogowych, w tym w powierzchniach, wymiarach, usytuowaniu elementów i punktów instalacyjnych. Podane wymiary są wymiarami w świetle pionowych przegród w stanie surowym.
- Powierzchnie liczone są według normy PN-ISO 9836:2015-12 dla wymiarów lokalu w stanie wykończonym. Do powierzchni lokalu nie wlicza się powierzchni pod ścianami działowymi nadającymi się do demontażu.
- Przedstawiona aranżacja, w tym drzwi wewnętrzne, umeblowanie, ceramika sanitarna, sprzęt AGD i RTV, ma charakter przykładowy i nie stanowi wyposażenia nabywanego lokalu. Pomiarów pod zakup mebli, urządzeń i wyposażenia należy dokonywać z natury, po zakończeniu realizacji.

YIT

TALAROWA
PARK

BIURO SPRZEDAŻY:
ul. Klasyków 10
03-115 Warszawa
+48 800 800 948

FOLLOW US

facebook.com/YITpolska
instagram.com/yitpolska

ul. Talarowa

+48 800 800 948

yit.pl