



BUDYNEK MIESZKALNY WIELORODZINNY Z FUNKCJAMI
USŁUGOWYMI, GARAŻEM PODZIEMNYM,
ZAGOSPODAROWANIEM TERENU I NIEZBĘDĄ
INFRASTRUKTURĄ TECHNICZNĄ, ZE ZJAZDEM
Z UL.ŻELAZNEJ, PRZY UL.ŻELAZNEJ 54.

MIESZKANIE


WYKAZ POWIERZCHNI POMIESZCZEŃ

INNE MIESZKANIA O PODOBNYM UKŁADZIE



Witamy
w okolicy.

S A A W

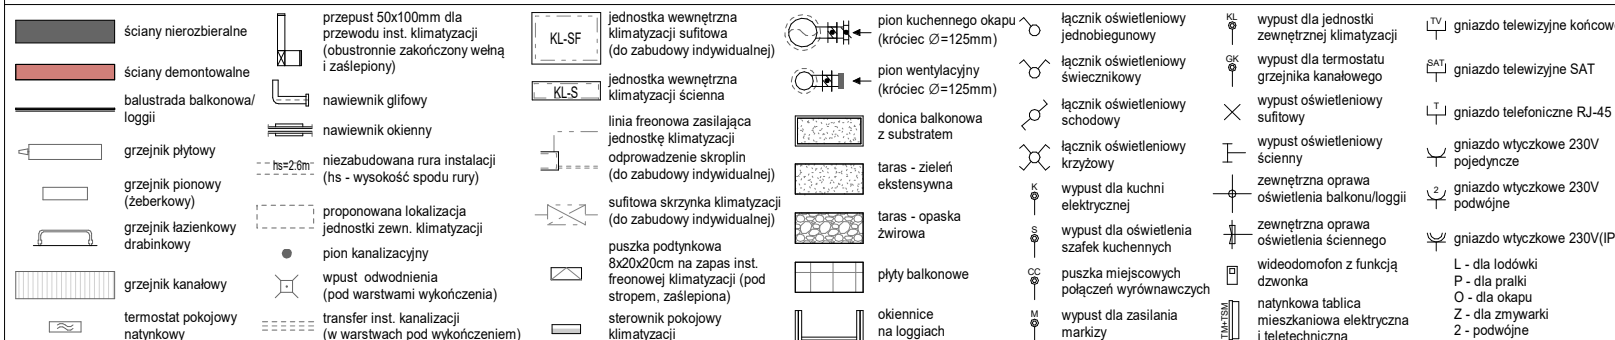

okno standardowe:
180/236 szerokość/wysokość okna
hp=44 wysokość parapetu okiennego
 od wykończonej posadzki

okna narożne:
85x190/236 szerokość x szerokość/wysokość
hp=44 wysokość parapetu okiennego
 od wykończonej posadzki

4); FIX nieotwieralne skrzydło okna

UWAGA:
Wymiary okien mogą ulec nieznacznym
zmianom, w zależności od technologii okien.

KARTA KATALOGOWA JEST ZAŁĄCZNIKIEM DO UMOWY

Zgodnie z PN-ISO 9836:2022-07 powierzchnia użytkowa lokalu jest obliczana w metrach kwadratowych z dokładnością do dwóch miejsc po przecinku, dla wymiarów lokalu w stanie wykończonym na poziomie podłogi. Do powierzchni użytkowej nie wlicza się powierzchni elementów nadających się do demontażu (ur., kanałów, ścianek działowych) oraz loggii, balkonów czy tarasów. Wymiary podane są w stanie wykończonym. Wymiary, wysokość i powierzchnie mogą ulec nieznacznym zmianom. Instalacje oraz urządzenia elektryczne, sanitarne i drzwi wewnętrzne nie stanowią wyposażenia lokalu. Instalacja klimatyzacji zgodnie z rysunkiem oraz legendą rysunku. Przedstawiono przykładowe rozmieszczenie urządzeń sanitarnych i kuchennych. Podłoga pod posadzi wykonane ze szlihty. Na warstwy wykończeniowe podłóg przewidziano 2 cm. Zabrania się ingerencji w elementy nośne budynku oraz szachty instalacyjne.