


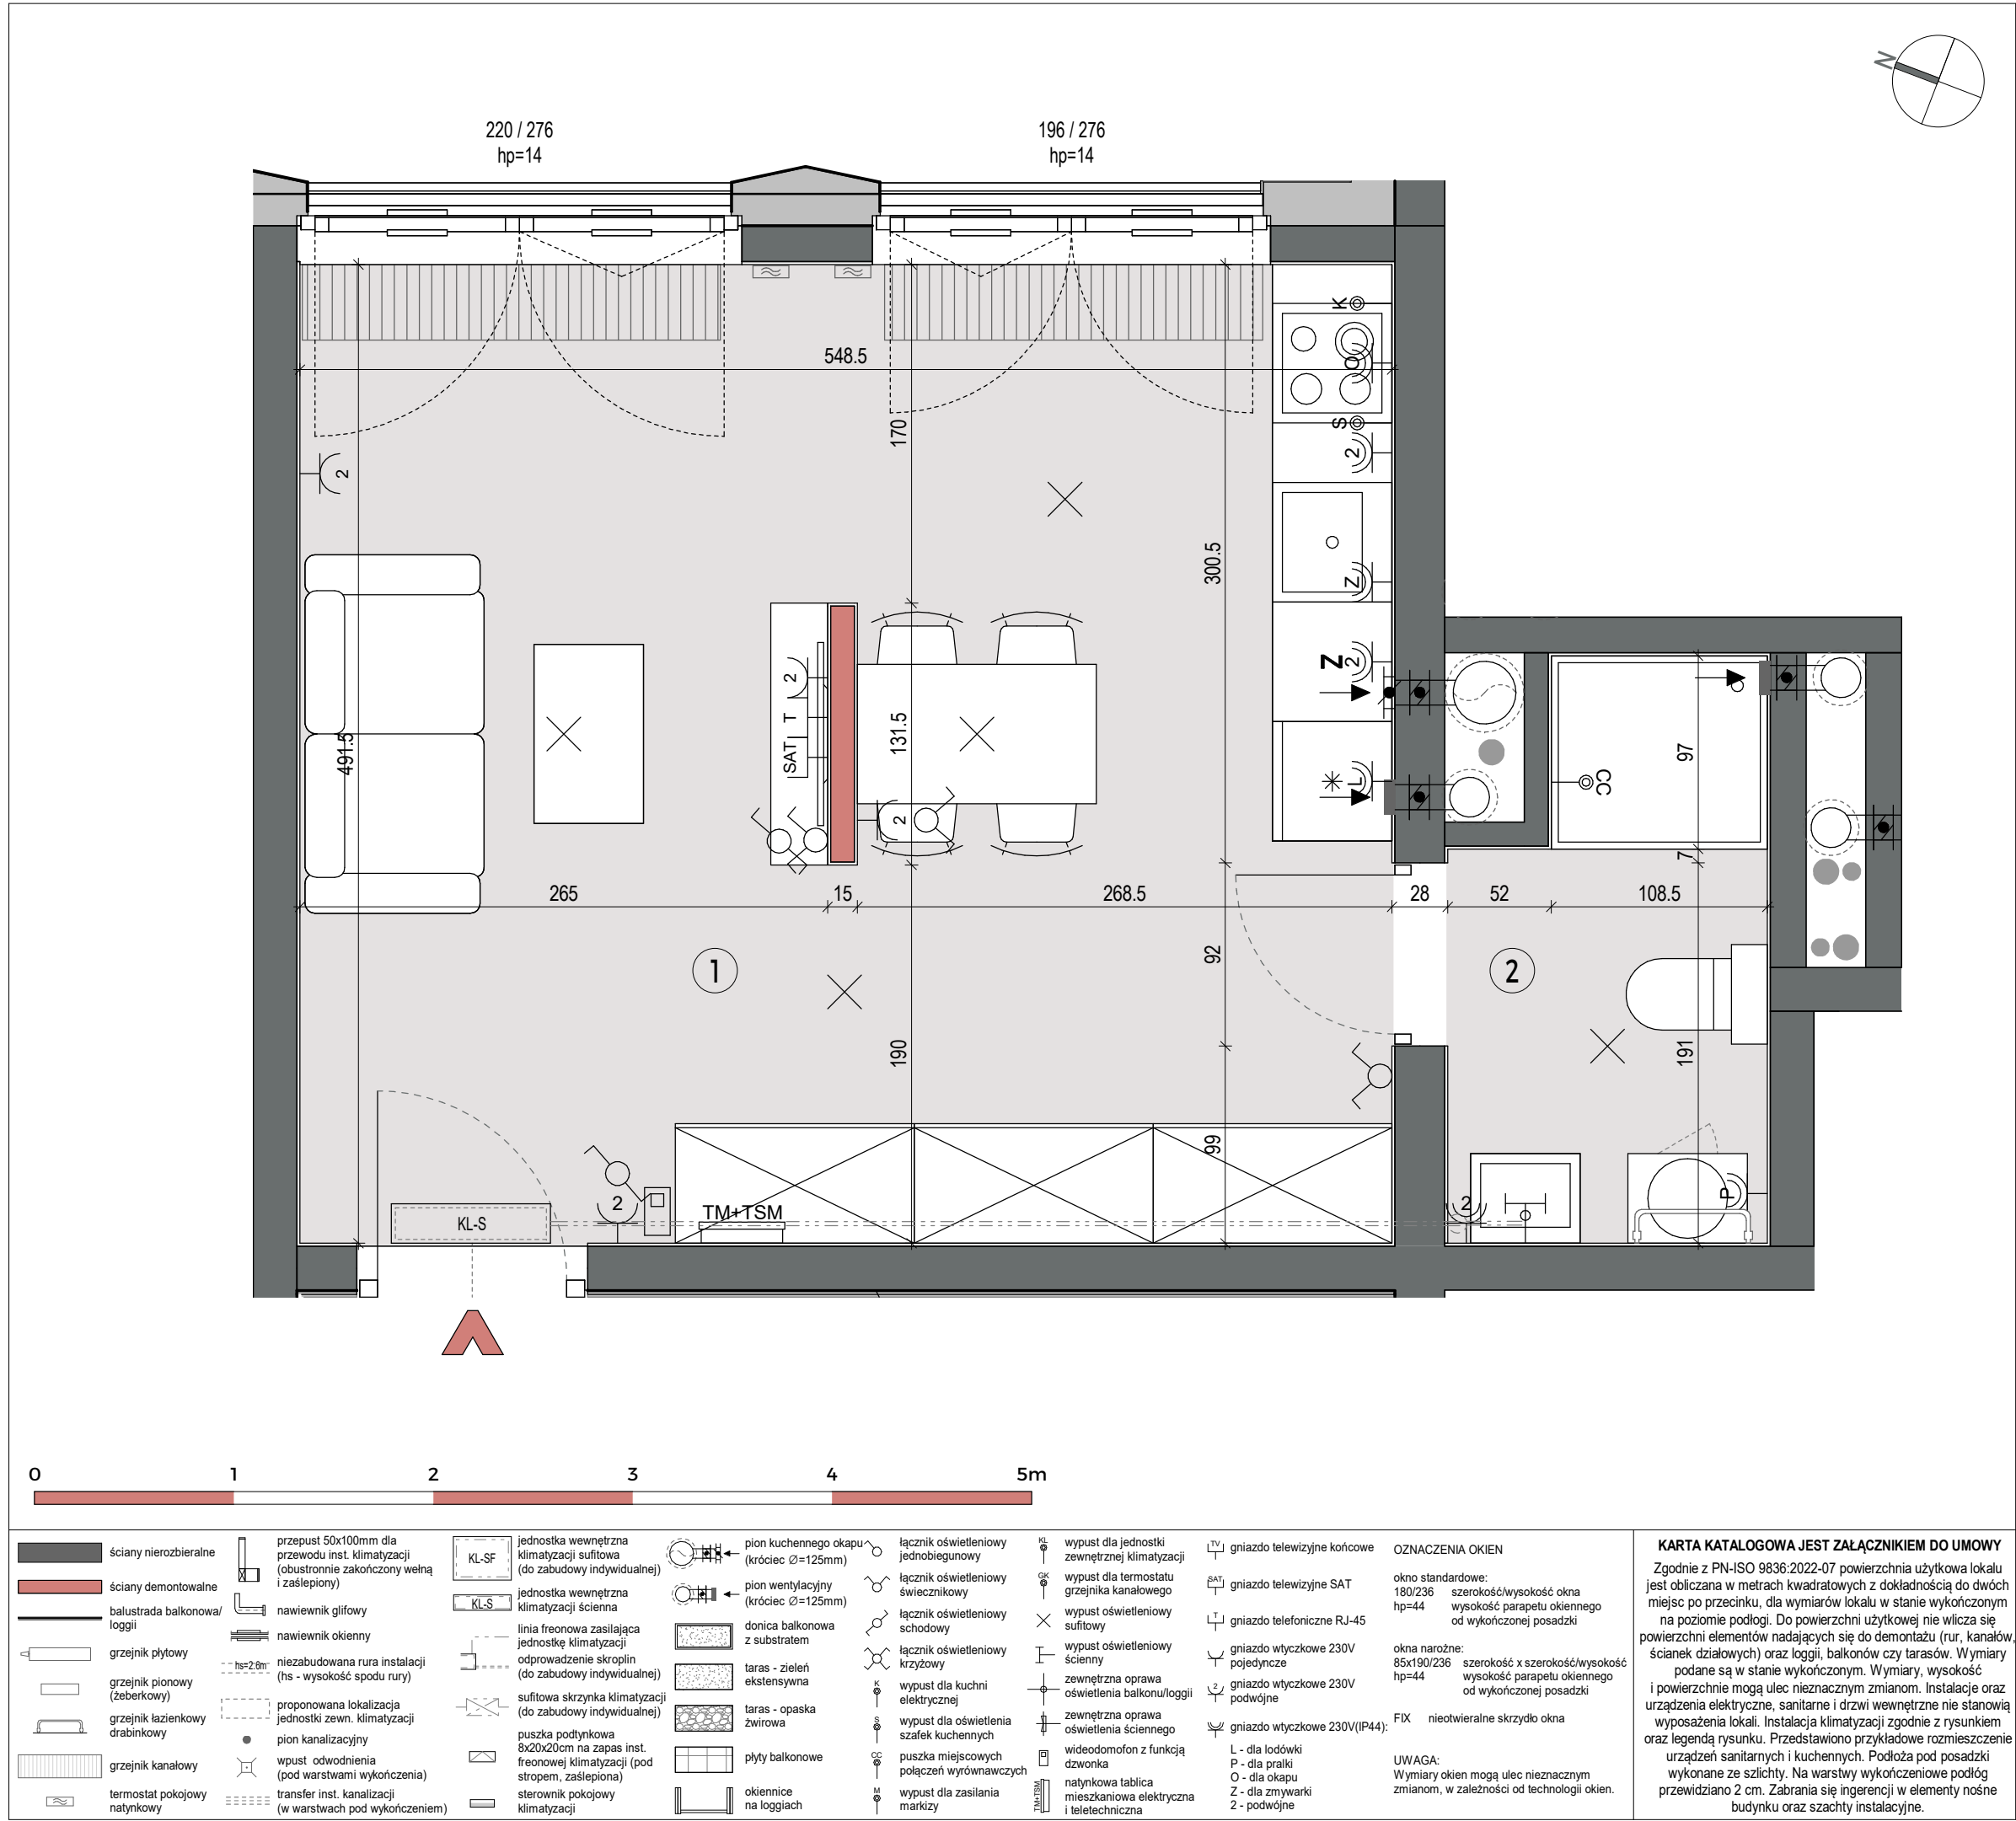

ŻELAZNA 54.

+48 790 800 294
www.zelazna54.pl

BUDYNEK MIESZKALNY WIELORODZINNY Z FUNKCJAMI USŁUGOWYMI, GARAŻEM PODZIEMNYM, ZAGOSPODAROWANIEM TERENU I NIEZBEDNĄ INFRASTRUKTURĄ TECHNICZNĄ, ZE ZJAZDEM Z UL. ŻELAZNEJ, PRZY UL. ŻELAZNEJ 54.

PLAN SYTUACYJNY

ul. Żelazna

8 PIĘTRO

MIESZKANIE	KLATKA NR MIESZKANIA A.08.13 PIĘTRO	
LICZBA POKOI 1	POWIERZCHNIA UŻYTKOWA 30.92 m ²	WYSOKOŚĆ (w stanie deweloperskim) 2.90 m

WYKAZ POWIERZCHNI POMIESZCZEŃ

1.	Salon z aneksem	26.68 m ²
2.	Łazienka	4.24 m ²

INNE MIESZKANIA O PODOBNYM UKŁADZIE

PIĘTRO	1	2	3	4	5	6	7	8
NR	01.19	02.19	03.19	04.19	05.18	06.18	07.16	-

Witamy w okolicy.

Matexi Polska Żelazna sp. z o.o.
ul. Jana Pawła II 29
00-867 Warszawa
www.matexpolska.pl

SAAW sp. z o.o.
ul. Genewska 6
03-693 Warszawa
www.saw.pl