



BUDYNEK MIESZKALNY WIELORODZINNY Z FUNKCJAMI
USŁUGOWYMI, GARAŻEM PODZIEMNYM,
ZAGOSPODAROWANIEM TERENU I NIEZBĘDĄ
INFRASTRUKTURĄ TECHNICZNĄ, ZE ZJAZDEM
Z UL.ŻELAZNEJ, PRZY UL.ŻELAZNEJ 54.

MIESZKANIE


WYKAZ POWIERZCHNI POMIESZCZEŃ

INNE MIESZKANIA O PODOBNYM UKŁADZIE



Witamy
w okolicy.

S A A W **SAAW sp. z o.o.**
ul. Genewska 6
03-693 Warszawa
www.saww.pl

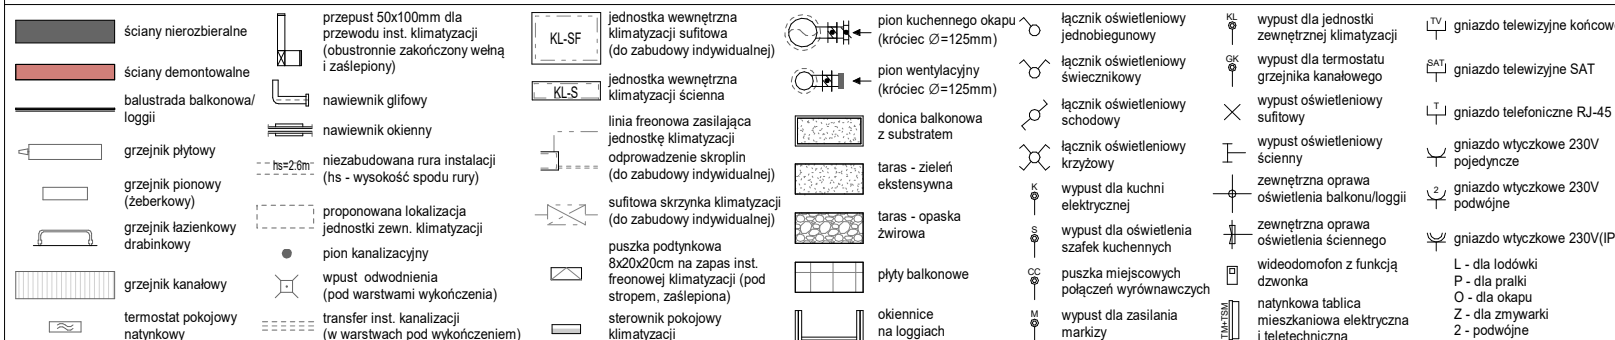

okno standardowe:
180/236 szerokość/wysokość okna
hp=44 wysokość parapetu okiennego
 od wykończonej posadzki

okna narożne:
85x190/236 szerokość x szerokość/wysokość
hp=44 wysokość parapetu okiennego
 od wykończonej posadzki

4): **FIX** nieotwieralne skrzydło okna

UWAGA:
Wymiary okien mogą ulec nieznacznym
zmianom, w zależności od technologii okien.