


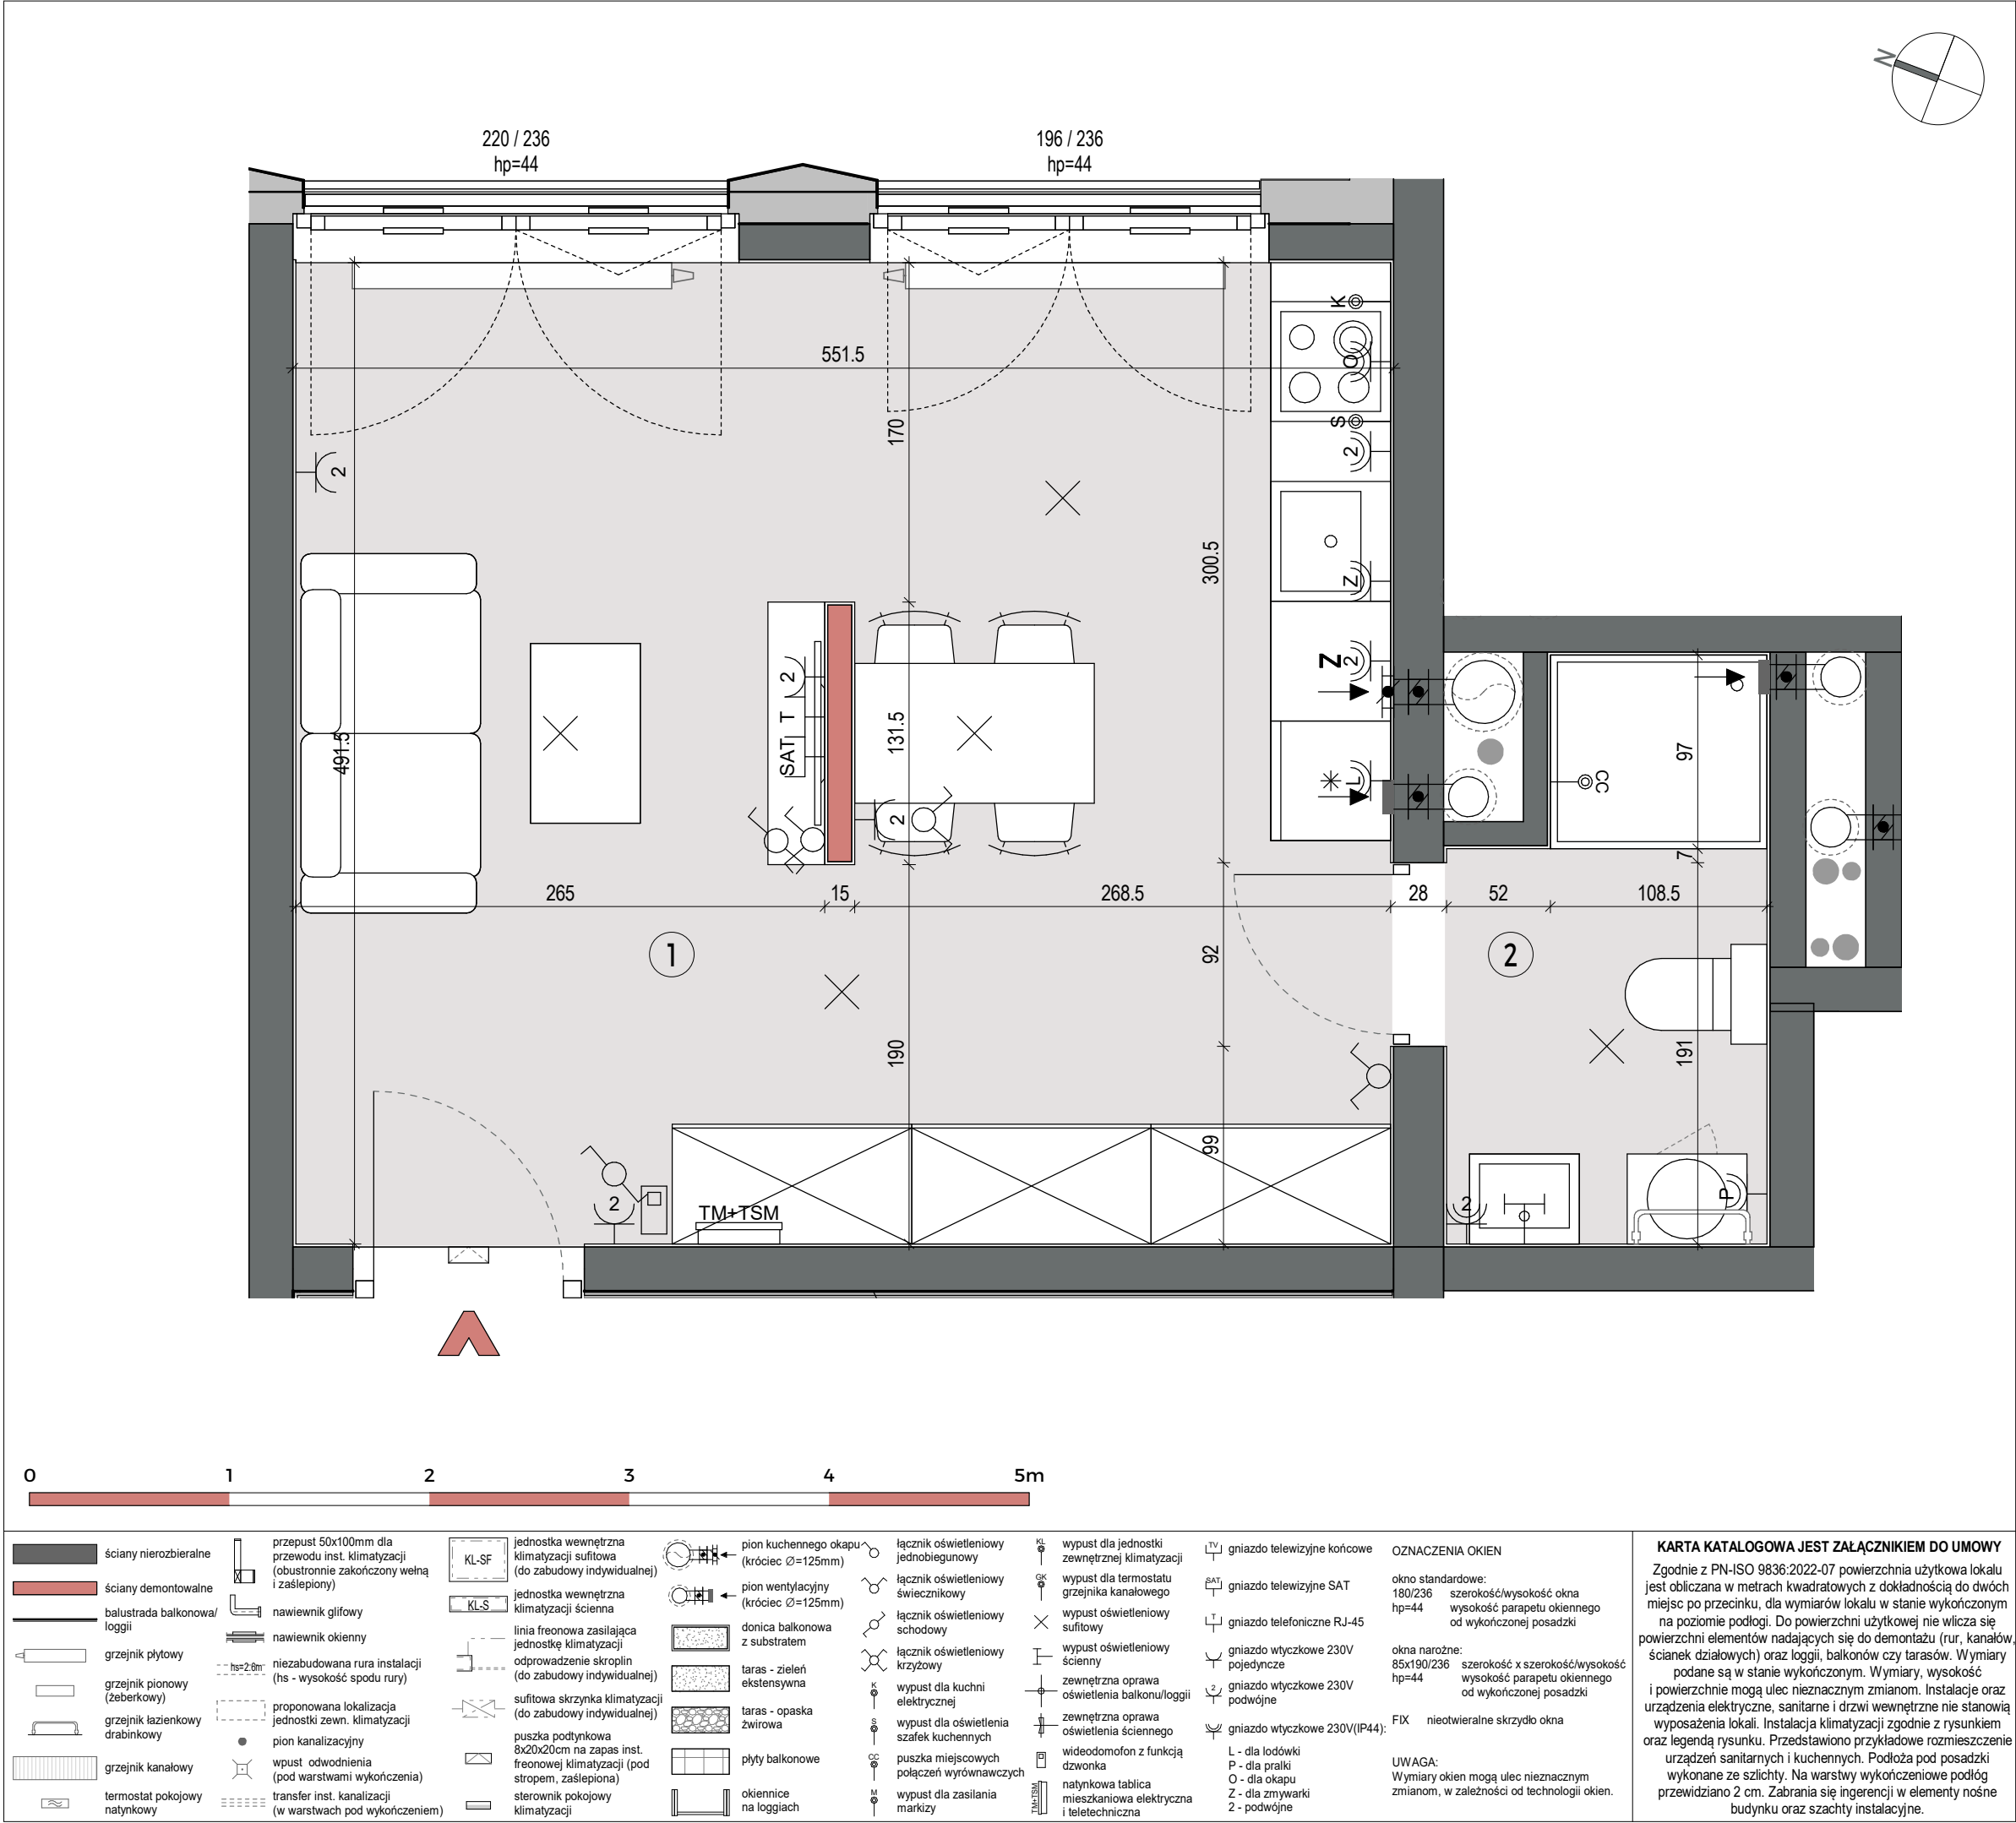


ŻELAZNA 54.

+48 790 800 294
www.zelazna54.pl

BUDYNEK MIESZKALNY WIELORODZINNY Z FUNKCJAMI
USŁUGOWYMI, GARAŻEM PODZIEMNYM,
ZAGOSPODAROWANIEM TERENU I NIEZBEDNĄ
INFRASTRUKTURĄ TECHNICZNĄ, ZE ZJAZDEM
Z UL. ŻELAZNEJ, PRZY UL. ŻELAZNEJ 54.

PLAN SYTUACYJNY

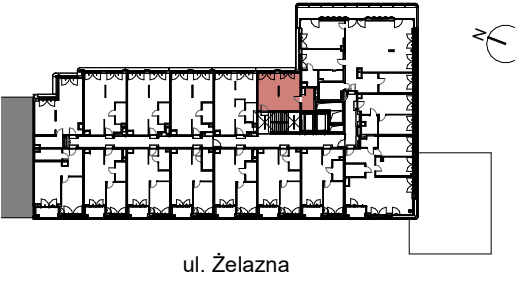

7 PIĘTRO

LICZBA POKOI	POWIERZCHNIA UŻYTKOWA	KLATKA	NR MIESZKANIA
		A.07.16	
1	30.95 m ²	PIĘTRO	
		WYSOKOŚĆ (w stanie deweloperskim)	
		2.80 m	

WYKAZ POWIERZCHNI POMIESZCZEŃ

1.	Salon z aneksem	26.70 m ²
2.	Łazienka	4.25 m ²

INNE MIESZKANIA O PODOBNYM UKŁADZIE

PIĘTRO	1	2	3	4	5	6	7	8
NR	01.19	02.19	03.19	04.19	05.18	06.18	-	08.13



Matexi Polska Żelazna sp. z o.o.
ul. Jana Pawła II 29
00-867 Warszawa
www.matexpolska.pl

SAAW

SAAW sp. z o.o.
ul. Genewska 6
03-693 Warszawa
www.saaw.pl