


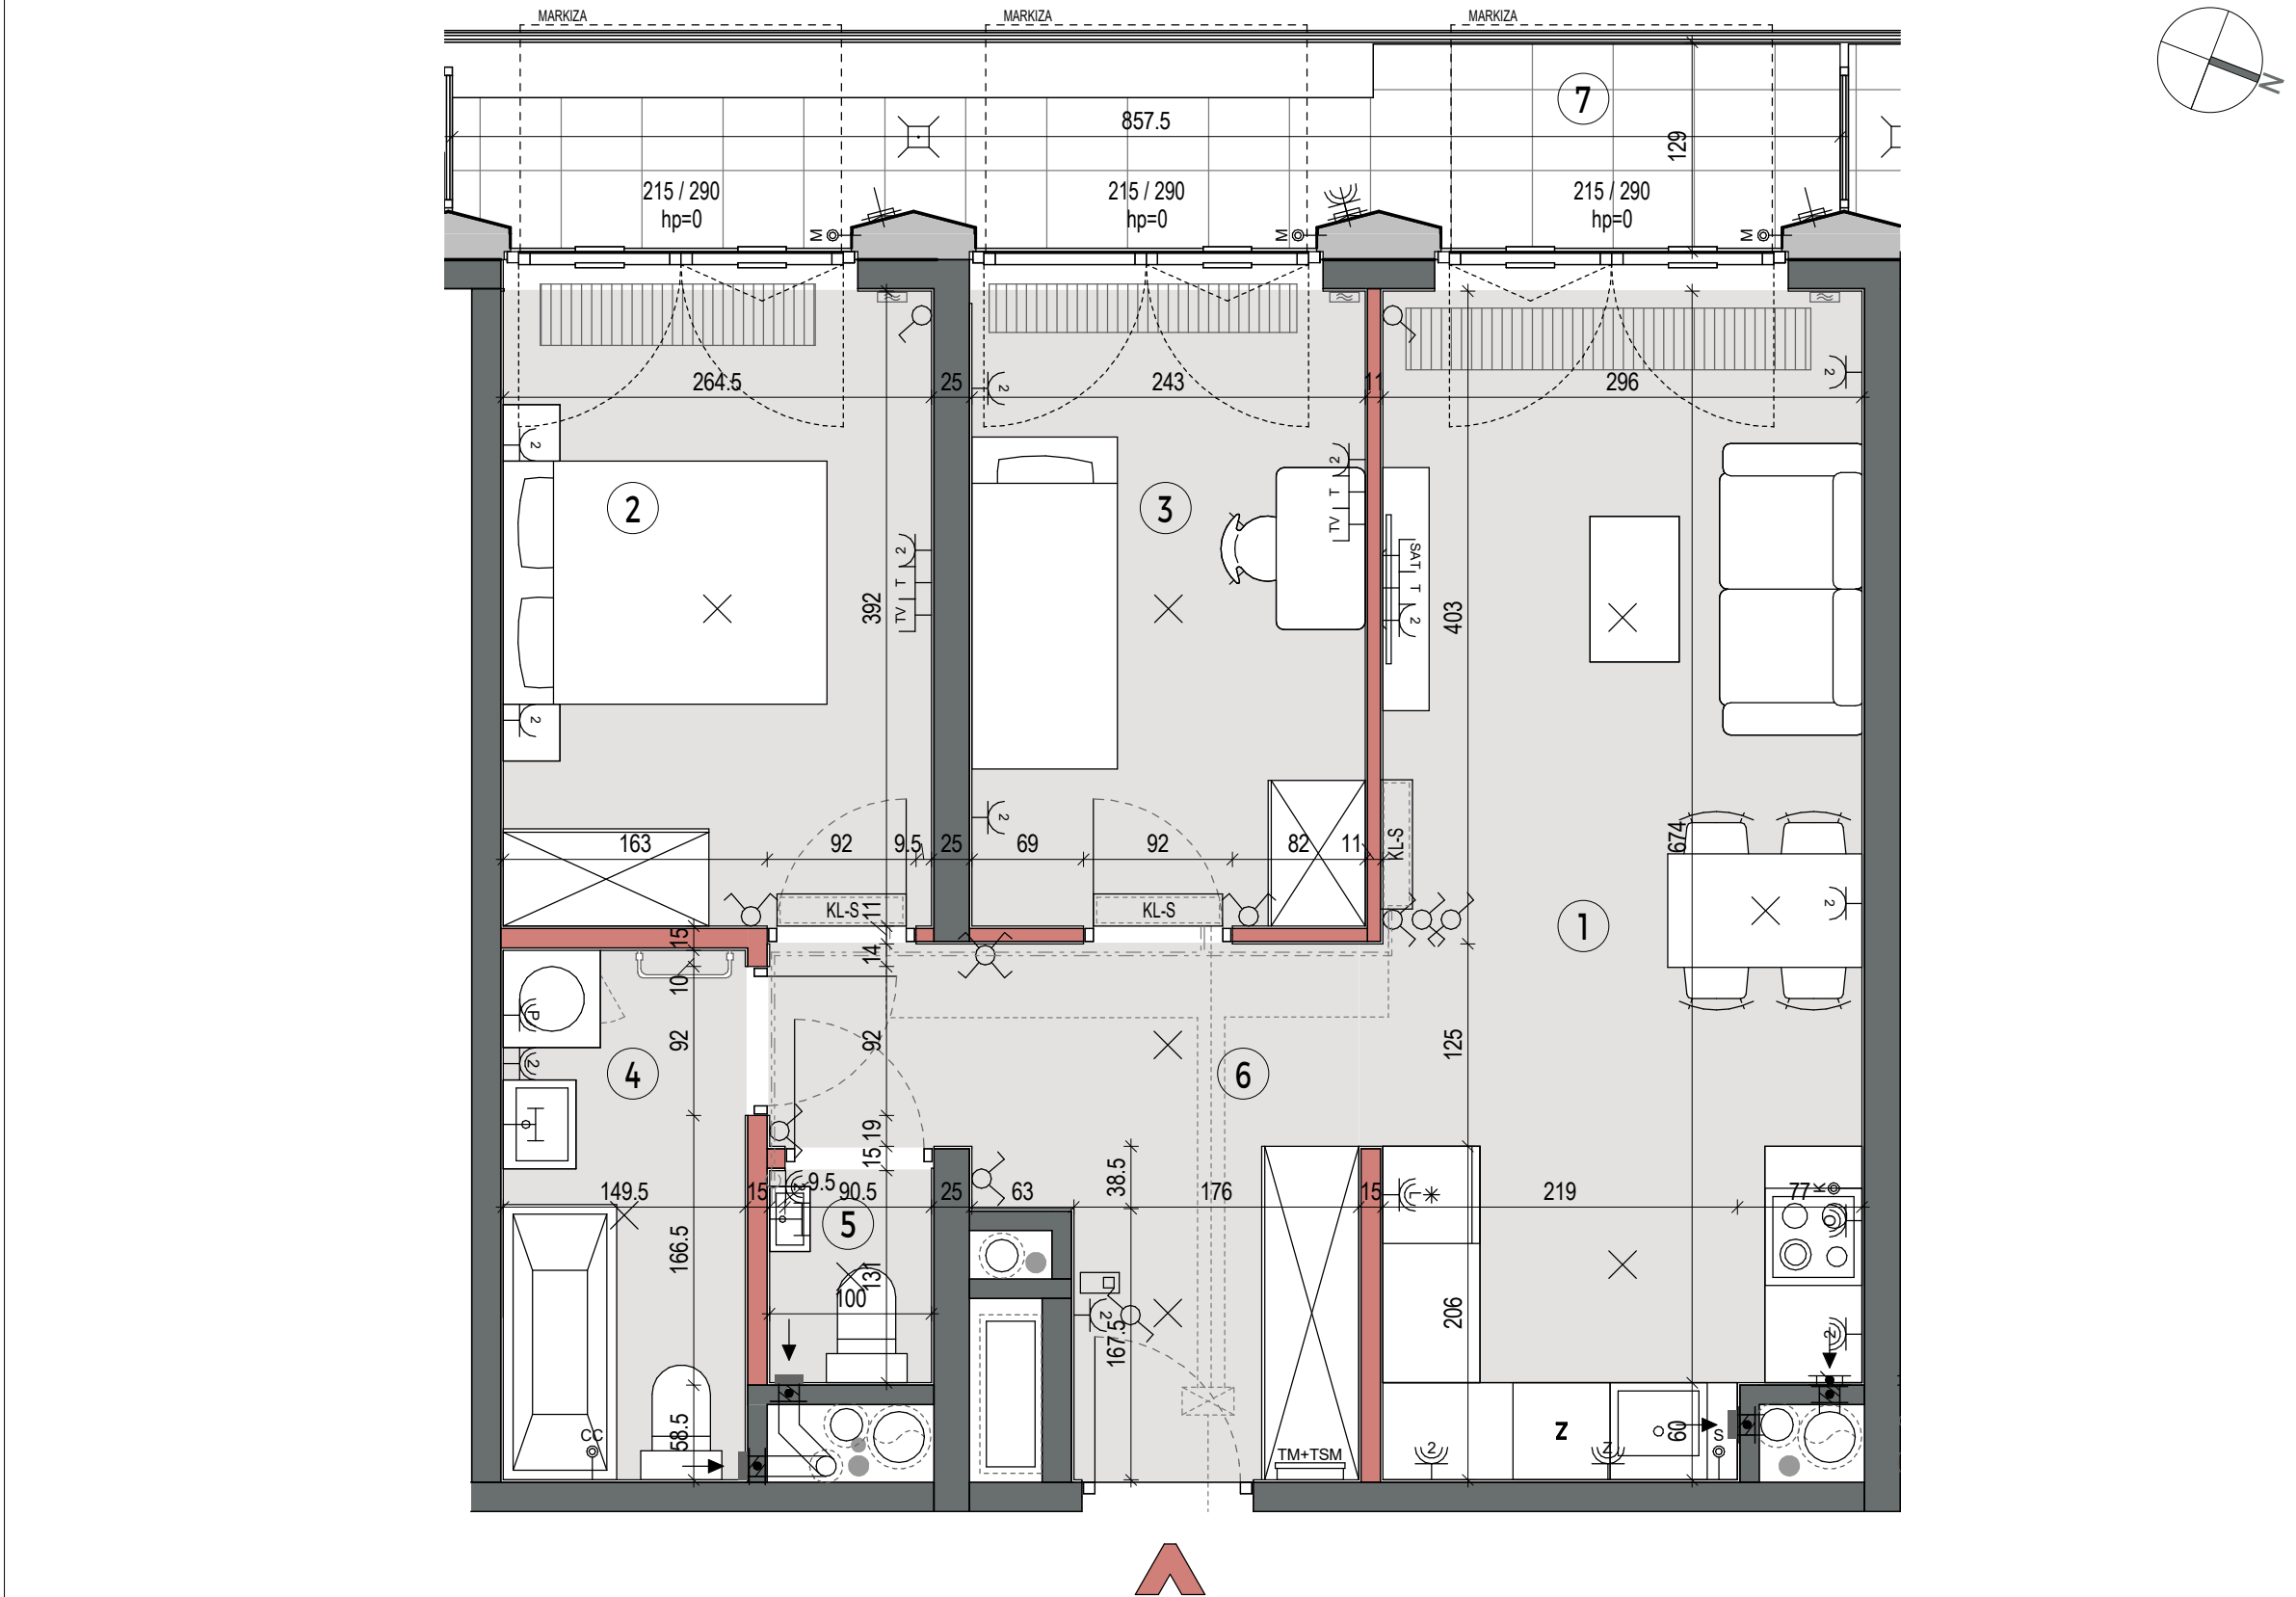

ściany nierozbieralne

ściany demontowalne

balustrada balkonowa/loggia

grzejnik płytowy

grzejnik pionowy (żeberkowy)

grzejnik łazienkowy drabinkowy

grzejnik kanałowy

termostat pokojowy natynkowy

przepust 50x100mm dla przewodu inst. klimatyzacji (obustronnie zakończony welną i zaślepiony)

nawiewnik glistowy

nawiewnik okienny

niezabudowana rura instalacji (hs - wysokość spodu rury)

proponowana lokalizacja jednostki zewn. klimatyzacji

pion kanalizacyjny

wpust odwodnienia (pod warstwami wykończenia)

transfer inst. kanalizacji (w warstwach pod wykończeniem)

KL-SF jednostka wewnętrzna klimatyzacji sufitowa (do zabudowy indywidualnej)

KL-S jednostka wewnętrzna klimatyzacji ścienna

linia freonowa zasilająca jednostkę klimatyzacji (do zabudowy indywidualnej)

odprowadzenie skroplin (do zabudowy indywidualnej)

sufitowa skrzynka klimatyzacji (do zabudowy indywidualnej)

puszka podtynkowa 8x20x20cm na zapas inst. freonowej klimatyzacji (pod stropem, zaślepiąca)

sterownik pokojowy klimatyzacji

pion kuchennego okapu (króciec Ø=125mm)

pion wentylacyjny (króciec Ø=125mm)

donica balkonowa z substratem

taras - zieleni ekstensywna

taras - opaska żwirowa

plyty balkonowe

okiennice na loggiach

łącznik oświetleniowy jednobiegunowy

łącznik oświetleniowy świecznikowy

łącznik oświetleniowy schodowy

łącznik oświetleniowy krzyżowy

wypust dla kuchni elektrycznej

wypust dla oświetlenia szafek kuchennych

puszka miejscowych połączeń wyrównawczych

wypust dla zasilania markizy

wypust dla jednostki zewnętrznej klimatyzacji

wypust dla termostatu grzejnika kanałowego

wypust oświetleniowy sufitowy

wypust oświetleniowy ścienny

zewnętrzna oprawa oświetlenia balkon/loggia

zewnętrzna oprawa oświetlenia ściennego

wideodomofon z funkcją dzwonka

natynkowa tablica mieszkaniowa elektryczna i teletechniczna

TV gniazdo telewizyjne końcowe

SAT gniazdo telewizyjne SAT

gniazdo telefoniczne RJ-45

gniazdo wtyczkowe 230V pojedyncze

gniazdo wtyczkowe 230V podwójne

gniazdo wtyczkowe 230V (IP44):

L - dla lodówki

P - dla pralki

O - dla okapu

Z - dla zmywarki

Z - podwójne

OZNACZENIA OKIEN

okno standardowe: 180/236 hp=44

wysokość parapetu okiennego od wykończonej posadzki

okna narożne: 85x190/236 hp=44

szerokość x szerokość/wysokość

wysokość parapetu okiennego od wykończonej posadzki

FIX nietwieralne skrzydło okna

UWAGA: Wymiary okien mogą ulec nieznacznym zmianom, w zależności od technologii okien.

KARTA KATALOGOWA JEST ZAŁĄCZNIKIEM DO UMOWY

Zgodnie z PN-ISO 9836:2022-07 powierzchnia użytkowa lokalu jest obliczana w metrach kwadratowych z dokładnością do dwóch miejsc po przecinku, dla wymiarów lokalu w stanie wykończonym na poziomie podłogi. Do powierzchni użytkowej nie wlicza się powierzchni elementów nadających się do demontażu (rur, kanałów, ścianek działowych) oraz loggii, balkonów czy tarasów. Wymiary podane są w stanie wykończonym. Wymiary, wysokość i powierzchnie mogą ulec nieznacznym zmianom. Instalacje oraz urządzenia elektryczne, sanitarne i drzwi wewnętrzne nie stanowią wyposażenia lokali. Instalacja klimatyzacji zgodnie z rysunkiem oraz legendą rysunku. Przedstawiono przykładowe rozmieszczenie urządzeń sanitarnych i kuchennych. Podłoga pod posadzką wykonana ze szlichty. Na warstwy wykończeniowe podłóg przewidziano 2 cm. Zabrania się ingerencji w elementy nośne budynku oraz szachtu instalacyjnego.

ŻELAZNA 54.

+48 790 800 294
www.zelazna54.pl

BUDYNEK MIESZKALNY WIELORODZINNY Z FUNKCJAMI USŁUGOWYMI, GARAŻEM PODZIEMNYM, ZAGOSPODAROWANIEM TERENU I NIEZBEDNĄ INFRASTRUKTURĄ TECHNICZNĄ, ZE ZJAZDEM Z UL. ŻELAZNEJ, PRZY UL. ŻELAZNEJ 54.

PLAN SYTUACYJNY

8 PIĘTRO

MIESZKANIE	KLATKA	NR MIESZKANIA
	PIĘTRO	
LICZBA POKOI	POWIERZCHNIA UŻYTKOWA	WYSOKOŚĆ (w stanie deweloperskim)
3	55.74 m ²	2.90 m

WYKAZ POWIERZCHNI POMIESZCZEŃ

1.	Salon z aneksem	21.17 m ²
2.	Sypialnia	10.35 m ²
3.	Sypialnia	9.46 m ²
4.	Łazienka	4.89 m ²
5.	WC	1.31 m ²
6.	Przedpokój	8.56 m ²
7.	Taras	7.99 m ²

INNE MIESZKANIA O PODOBNYM UKŁADZIE

PIĘTRO	1	2	3	4	5	6	7	8
NR	-	-	-	-	-	-	-	08.06

Matexi Polska Żelazna sp. z o.o.
ul. Jana Pawła II 29
00-867 Warszawa
www.matexpolska.pl

SAAW

SAAW sp. z o.o.
ul. Genewska 6
03-693 Warszawa
www.saaw.pl