


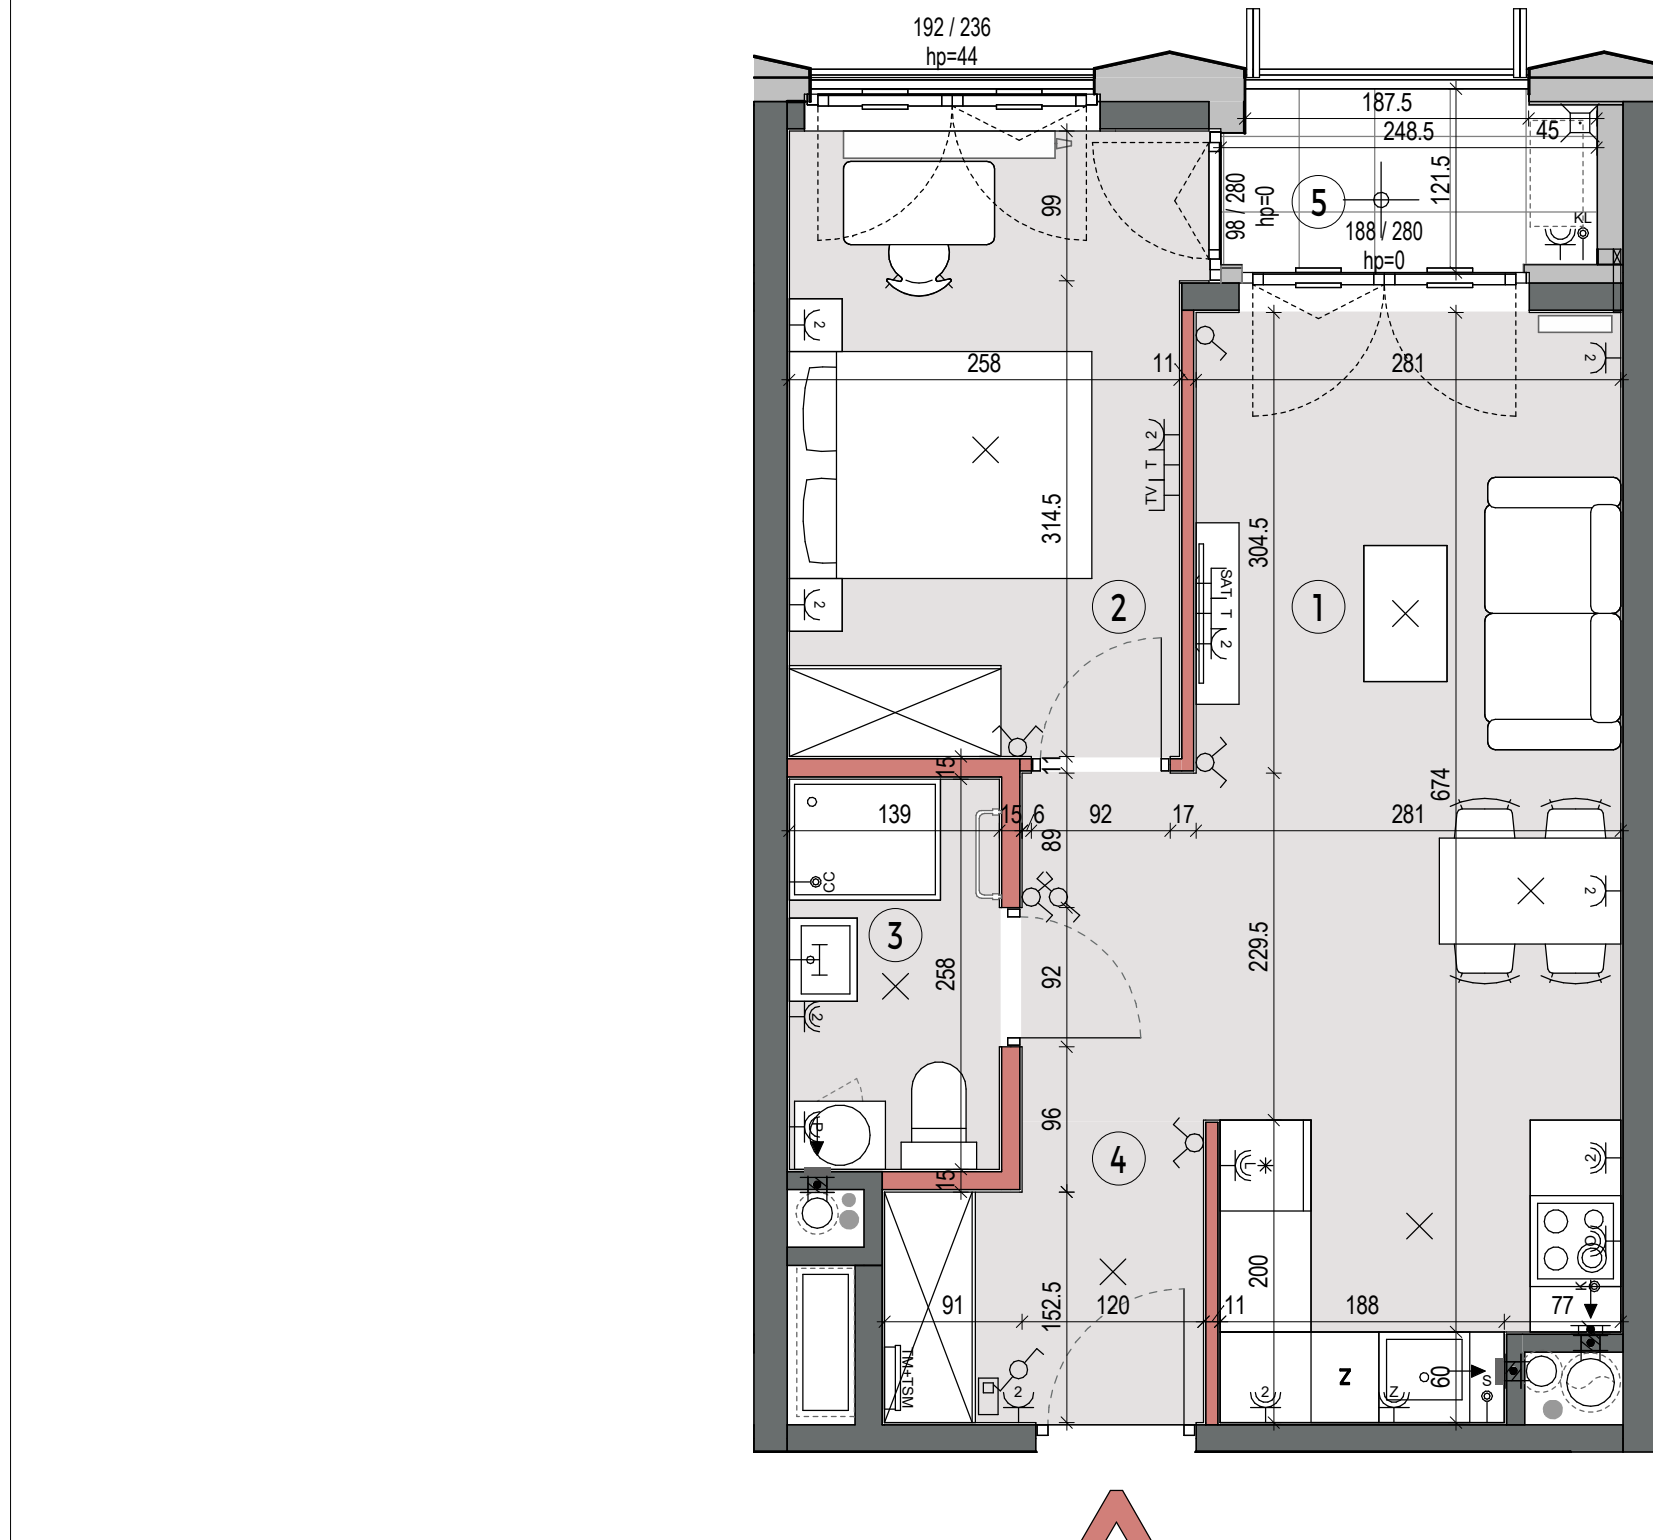

OZNACZENIA OKIEN

okno standardowe:

180/236	szerokość/wysokość okna
hp=44	wysokość parapetu okiennego od wykończonej posadzki

okna narożne:

85x190/236	szerokość x szerokość/wysokość
hp=44	wysokość parapetu okiennego od wykończonej posadzki

44): **FIX** nieotwieralne skrzydło okna

UWAGA:
Wymiary okien mogą ulec nieznacznym zmianom, w zależności od technologii okien.

KARTA KATALOGOWA JEST ZAŁĄCZNIKIEM DO UMOWY

Zgodnie z PN-ISO 9836:2022-07 powierzchnia użytkowa lokalu jest obliczana w metrach kwadratowych z dokładnością do dwóch miejsc po przecinku, dla wymiarów lokalu w stanie wykończonym na poziomie podłogi. Do powierzchni użytkowej nie wlicza się powierzchni elementów nadających się do demontażu (rur, kanałów, ścianek działowych) oraz loggii, balkonów czy tarasów. Wymiary podane są w stanie wykończonym. Wymiary, wysokość i powierzchnie mogą ulec nieznacznym zmianom. Instalacje oraz urządzenia elektryczne, sanitarne i drzwi wewnętrzne nie stanowią wyposażenia lokalu. Instalacja klimatyzacji zgodnie z rysunkiem oraz legenda rysunku. Przedstawiono przykładowe rozmieszczenie urządzeń sanitarnych i kuchennych. Podłoga pod posadzką wykonane ze szlichty. Na warstwy wykończeniowe podłogi przewidziano 2 cm. Zabrania się ingerencji w elementy nośne budynku oraz szachty instalacyjne.

SAAW sp. z o.o.
ul. Genewska 6
03-693 Warszawa
www.saww.pl