


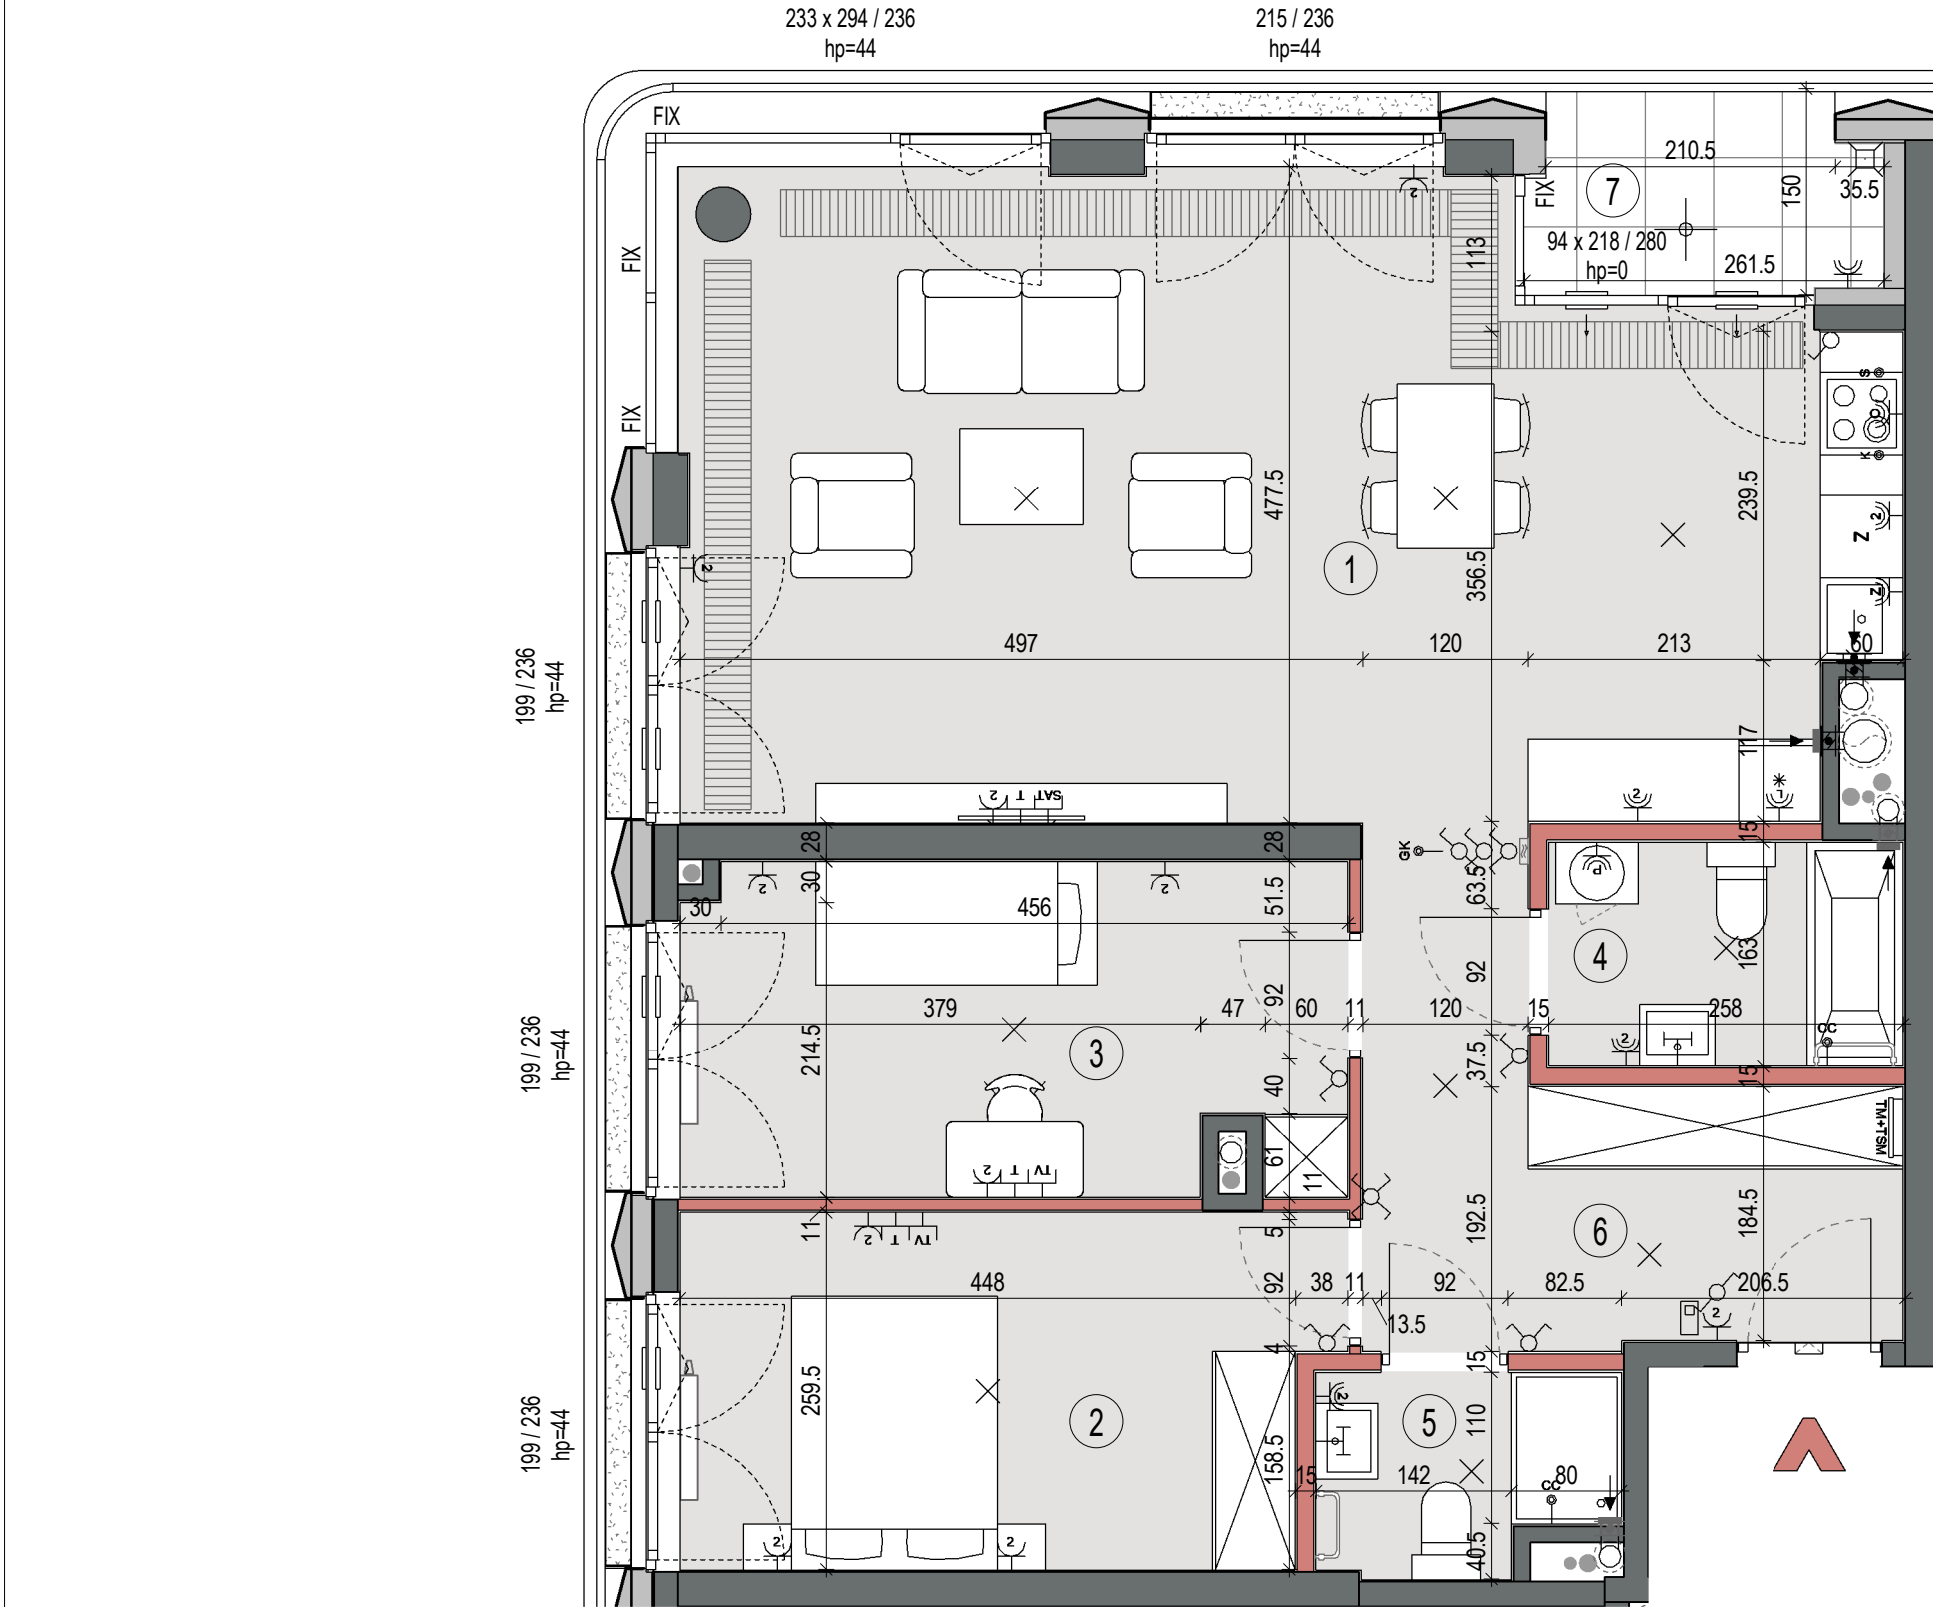

ściany nierozbieralne

ściany demontowalne

balustrada balkonowa/loggia

grzejnik płytowy

grzejnik pionowy (żeberkowy)

grzejnik kanałowy drabinkowy

grzejnik kanałowy

termostat pokojowy natynkowy

przepust 50x100mm dla przewodu inst. klimatyzacji (obustronnie zakończony wełną i zaślepiony)

nawiewnik glistowy

nawiewnik okienny

niezabudowana rura instalacji (hs - wysokość spodu rury)

proponowana lokalizacja jednostki zewn. Klimatyzacji

pion kanalizacyjny

wpust odwodnienia (pod warstwami wykończenia)

transfer inst. kanalizacji (w warstwach pod wykończeniem)

KL-SF jednostka wewnętrzna klimatyzacji sufitowa (do zabudowy indywidualnej)

KL-S jednostka wewnętrzna klimatyzacji ścienna

linia freonowa zasilająca jednostkę klimatyzacji odprowadzenie skroplin (do zabudowy indywidualnej)

sufitowa skrzynka klimatyzacji (do zabudowy indywidualnej)

puszka podtynkowa 8x20x20cm na zapas inst. freonowej klimatyzacji (pod stropem, zaślepią)

sterownik pokojowy klimatyzacji

pion kuchennego okapu (króciec $\varnothing=125\text{mm}$)

pion wentylacyjny (króciec $\varnothing=125\text{mm}$)

donica balkonowa z substratem

taras - zielenie ekstensywna

taras - opaska żwirowa

plyty balkonowe

okiennice na loggiach

łącznik oświetleniowy jednobiegunowy

łącznik oświetleniowy grzejnika kanałowego

łącznik oświetleniowy schodowy

łącznik oświetleniowy krzyżowy

wypust dla kuchni elektrycznej

wypust dla oświetlenia szafek kuchennych

puszka miejscowych połączeń wyrównawczych

wypust dla zasilania markizy

wypust dla jednostki zewnętrznej klimatyzacji

wypust dla termostatu grzejnika kanałowego

wypust oświetleniowy sufitowy

wypust oświetleniowy ścienny

zewnętrzna oprawa oświetlenia balkonu/loggia

zewnętrzna oprawa oświetlenia ściennego

wideodomofon z funkcją dzwonka

natynkowa tablica mieszkaniowa elektryczna i teletechniczna

gniazdo telewizyjne końcowe

gniazdo telewizyjne SAT

gniazdo telefoniczne RJ-45

gniazdo wtyczkowe 230V pojedyncze

gniazdo wtyczkowe 230V podwójne

gniazdo wtyczkowe 230V(IP44):

L - dla lodówki

P - dla pralki

O - dla okapu

Z - dla zmywarki

Z - podwójne

OZNACZENIA OKIEN

okno standardowe: 180/236 hp=44 szerokość/wysokość okna wysokość parapetu okiennego od wykończonej posadzki

okna narożne: 85x190/236 hp=44 szerokość x szerokość/wysokość wysokość parapetu okiennego od wykończonej posadzki

FIX nieotwieralne skrzydło okna

UWAGA: Wymiary okien mogą ulec nieznacznym zmianom, w zależności od technologii okien.

0

1

2

3

4

5m

ściany nierozbieralne

ściany demontowalne

balustrada balkonowa/loggia

grzejnik płytowy

grzejnik pionowy (żeberkowy)

grzejnik kanałowy drabinkowy

grzejnik kanałowy

termostat pokojowy natynkowy

przepust 50x100mm dla przewodu inst. klimatyzacji (obustronnie zakończony wełną i zaślepiony)

nawiewnik glistowy

nawiewnik okienny

niezabudowana rura instalacji (hs - wysokość spodu rury)

proponowana lokalizacja jednostki zewn. Klimatyzacji

pion kanalizacyjny

wpust odwodnienia (pod warstwami wykończenia)

transfer inst. kanalizacji (w warstwach pod wykończeniem)

KL-SF jednostka wewnętrzna klimatyzacji sufitowa (do zabudowy indywidualnej)

KL-S jednostka wewnętrzna klimatyzacji ścienna

linia freonowa zasilająca jednostkę klimatyzacji odprowadzenie skroplin (do zabudowy indywidualnej)

sufitowa skrzynka klimatyzacji (do zabudowy indywidualnej)

puszka podtynkowa 8x20x20cm na zapas inst. freonowej klimatyzacji (pod stropem, zaślepią)

sterownik pokojowy klimatyzacji

pion kuchennego okapu (króciec $\varnothing=125\text{mm}$)

pion wentylacyjny (króciec $\varnothing=125\text{mm}$)

donica balkonowa z substratem

taras - zielenie ekstensywna

taras - opaska żwirowa

plyty balkonowe

okiennice na loggiach

łącznik oświetleniowy jednobiegunowy

łącznik oświetleniowy grzejnika kanałowego

łącznik oświetleniowy schodowy

łącznik oświetleniowy krzyżowy

wypust dla kuchni elektrycznej

wypust dla oświetlenia szafek kuchennych

puszka miejscowych połączeń wyrównawczych

wypust dla zasilania markizy

wypust dla jednostki zewnętrznej klimatyzacji

wypust dla termostatu grzejnika kanałowego

wypust oświetleniowy sufitowy

wypust oświetleniowy ścienny

zewnętrzna oprawa oświetlenia balkonu/loggia

zewnętrzna oprawa oświetlenia ściennego

wideodomofon z funkcją dzwonka

natynkowa tablica mieszkaniowa elektryczna i teletechniczna

gniazdo telewizyjne końcowe

gniazdo telewizyjne SAT

gniazdo telefoniczne RJ-45

gniazdo wtyczkowe 230V pojedyncze

gniazdo wtyczkowe 230V podwójne

gniazdo wtyczkowe 230V(IP44):

L - dla lodówki

P - dla pralki

O - dla okapu

Z - dla zmywarki

Z - podwójne

OZNACZENIA OKIEN

okno standardowe: 180/236 hp=44 szerokość/wysokość okna wysokość parapetu okiennego od wykończonej posadzki

okna narożne: 85x190/236 hp=44 szerokość x szerokość/wysokość wysokość parapetu okiennego od wykończonej posadzki

FIX nieotwieralne skrzydło okna

UWAGA: Wymiary okien mogą ulec nieznacznym zmianom, w zależności od technologii okien.

ŻELAZNA 54.

+48 790 800 294

www.zelazna54.pl

BUDYNEK MIESZKALNY WIELORODZINNY Z FUNKCJAMI USŁUGOWYMI, GARAZEM PODZIEMNYM, ZAGOSPODAROWANIEM TERENU I NIEZBEDNĄ INFRASTRUKTURĄ TECHNICZNĄ, ZE ZJAZDEM Z UL. ŻELAZNEJ, PRZY UL. ŻELAZNEJ 54.

PLAN SYTUACYJNY

ul. Żelazna

6 PIĘTRO

MIESZKANIE

KLATKA NR MIESZKANIA A.06.05 PIĘTRO

LICZBA POKOI

POWIERZCHNIA UŻYTKOWA

WYSOKOŚĆ (w stanie deweloperskim)

3

78.37 m²

2.80 m

WYKAZ POWIERZCHNI POMIESZCZEŃ

1.	Salon z aneksem	38.26 m ²
2.	Sypialnia	11.89 m ²
3.	Sypialnia	11.40 m ²
4.	Łazienka	4.19 m ²
5.	Łazienka	2.98 m ²
6.	Przedpokój	9.65 m ²
7.	Loggia	3.50 m ²

INNE MIESZKANIA O PODOBNYM UKŁADZIE

PIĘTRO	1	2	3	4	5	6	7	8
NR	-	-	-	-	05.05	-	07.03	08.02

Witamy w okolicy.

Matexi Polska Żelazna sp. z o.o.

ul. Jana Pawła II 29

00-867 Warszawa

www.matexpolska.pl

SAAW

SAAW sp. z o.o.

ul. Genowska 6

03-693 Warszawa

www.saaw.pl