
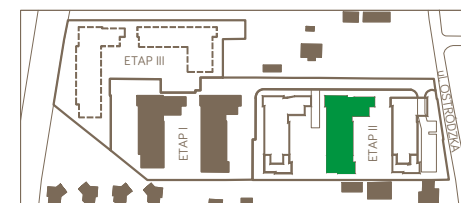
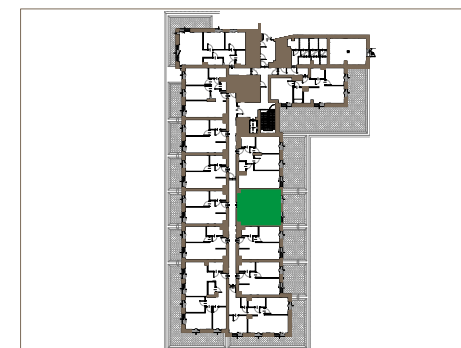


123A/ETAP II			
P	1	2	3
A/3	-	A/33	-

powierzchnia	37,04m ²
pokoje	2

korytarz	5,09m ²
salon z aneksem	17,01m ²
pokój	10,73m ²
łazienka	4,21m ²
ogródek	17,98m ²

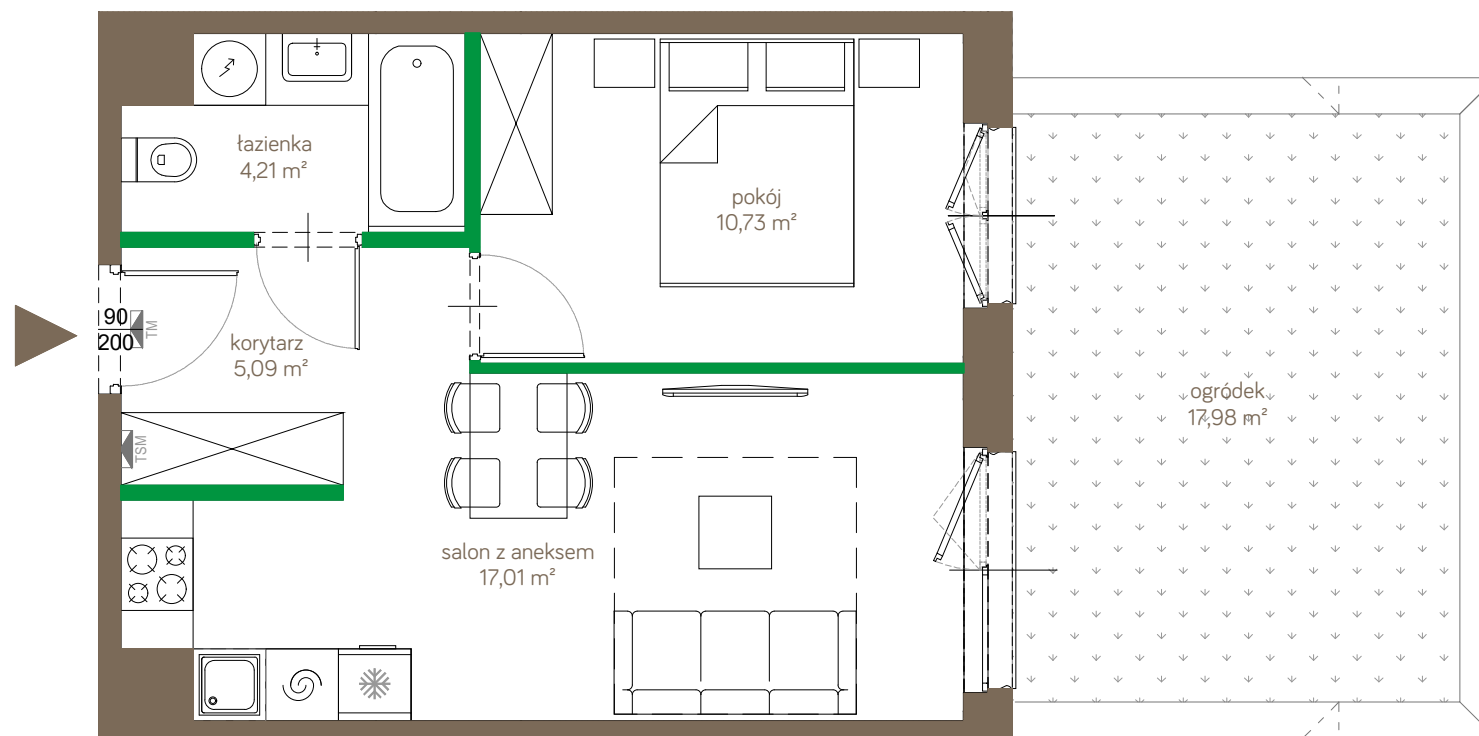

ściany możliwe do demontażu
ściany niedemontowalne

Korekta aranżacji jest możliwa po akceptacji dewelopera, nie później niż na 15 dni przed przystąpieniem do robót murarskich. Treść niniejszej prezentacji nie stanowi oferty handlowej w rozumieniu Kodeksu Cywilnego. Powierzchnia liczona jest wg normy PN-ISO 9836.