
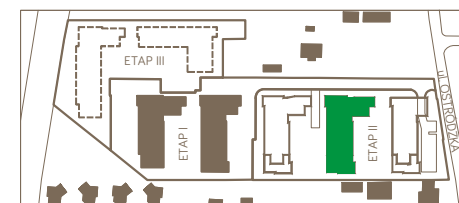
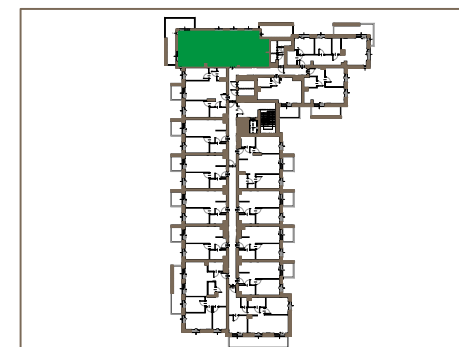


123A/ETAP II

P	1	2	3
-	A/28	A/43	A/55

powierzchnia	77,25m ²
pokoje	4

korytarz	10,69m ²
salon z aneksem	22,47m ²
pokój	15,57m ²
pokój	10,36m ²
pokój	7,22m ²
łazienka	3,84m ²
łazienka	3,47m ²
garderoba	3,63m ²
balkon	18,05m ²
balkon	10,91m ²

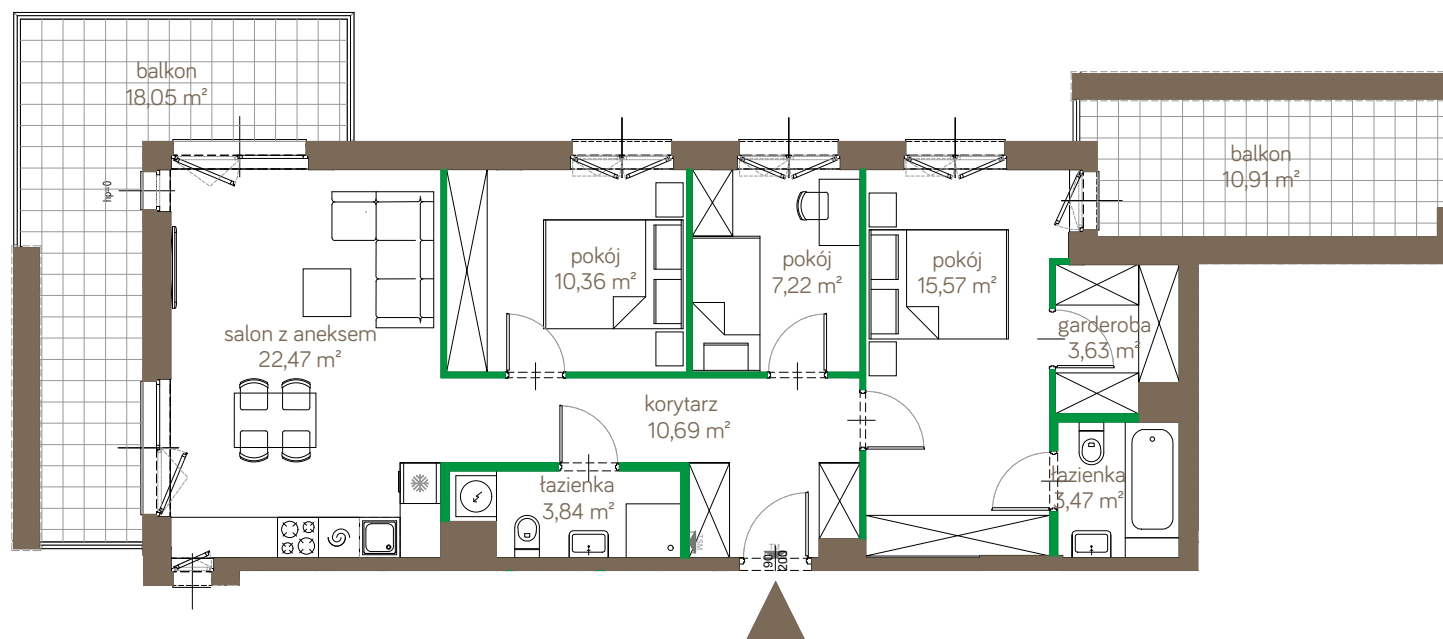

ściany możliwe do demontażu
ściany niedemontowalne

Korekta aranżacji jest możliwa po akceptacji dewelopera, nie później niż na 15 dni przed przystąpieniem do robót murarskich. Treść niniejszej prezentacji nie stanowi oferty handlowej w rozumieniu Kodeksu Cywilnego. Powierzchnia liczona jest wg normy PN-ISO 9836.