

PIĘTRO	1
--------	---

NUMER LOKALU	M 07
--------------	------


P. DZIENNY Z ANEKSEM	30,02 m ²
POKÓJ	12,04 m ²
POKÓJ	12,25 m ²
POKÓJ	13,86 m ²
ŁAZIENKA	4,78 m ²
ŁAZIENKA	3,67 m ²
WC	2,66 m ²
GARDEROBA	4,91 m ²
GARDEROBA	3,20 m ²
HOL	9,27 m ²
KORYTARZ	6,07 m ²
POW. UŻYTKOWA	102,73 m ²

LOGGIA	6,94 m ²
BALKON	8,46 m ²

Powierzchnia użytkowa lokalu została określona w oparciu o Rozporządzenie z dnia 11 września 2020 roku w sprawie szczegółowego zakresu i formy projektu budowlanego (Dz.U. 2022 poz. 1679) z uwzględnieniem Normy PN-ISO 9836




ŚCIANY DZIAŁOWE

AKTUALIZACJA 28.02.2025

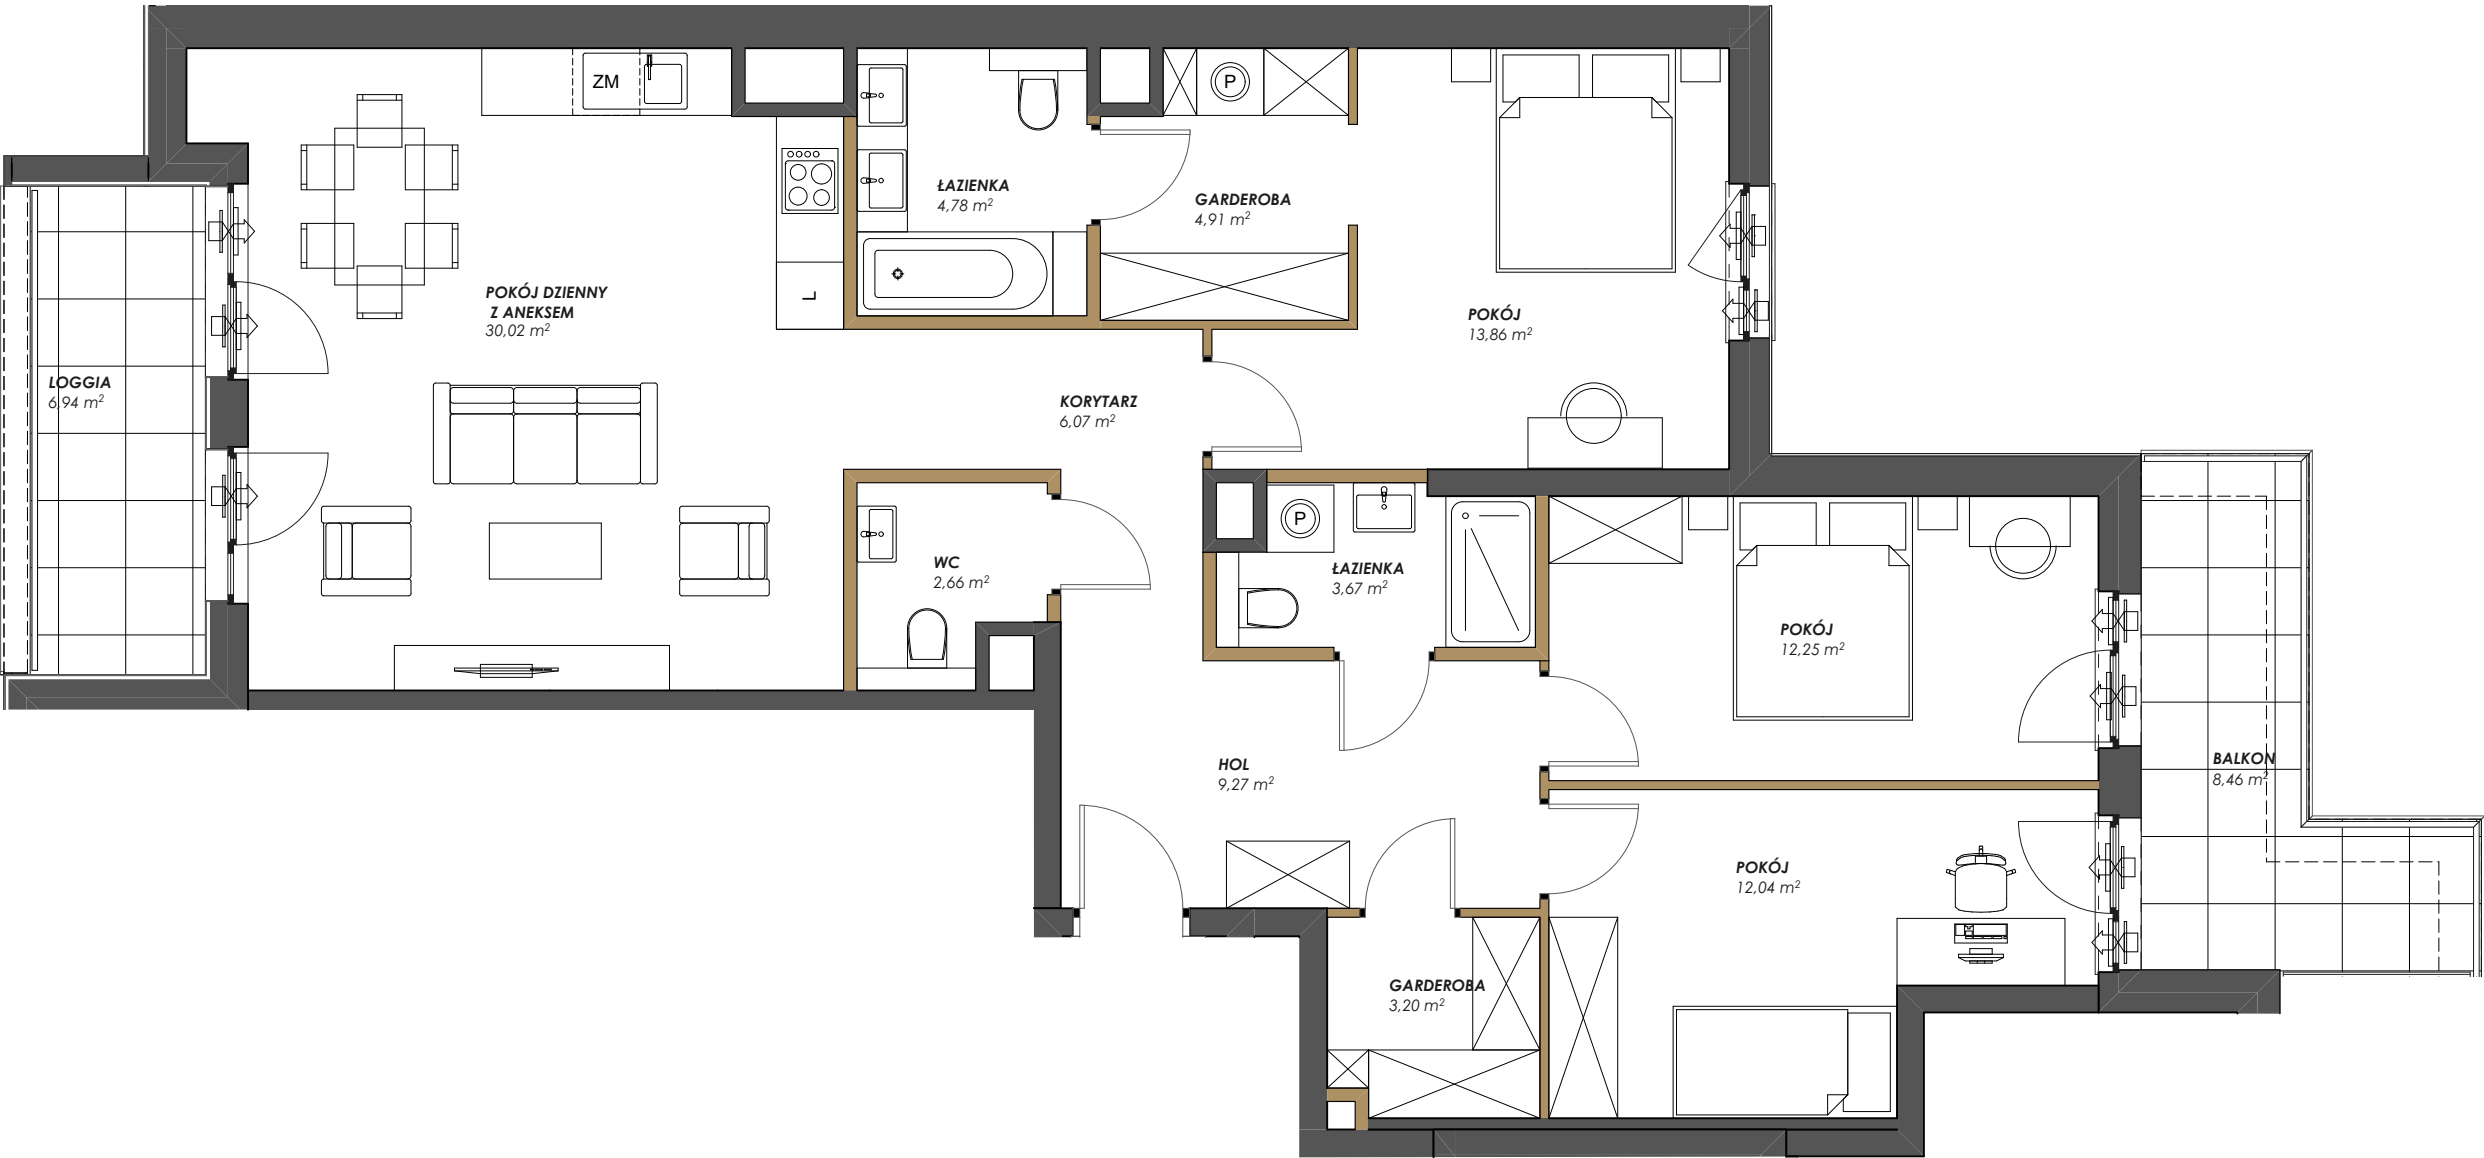

Przedstawiona na rzucie aranżacja ma charakter poglądowy

LOKALIZACJA APARTAMENTU

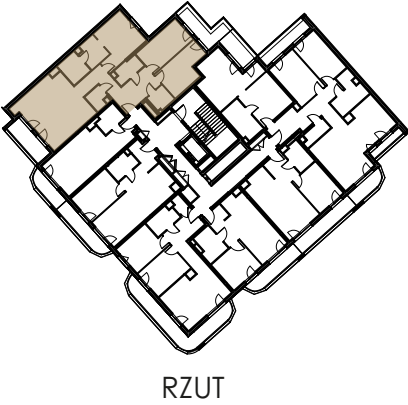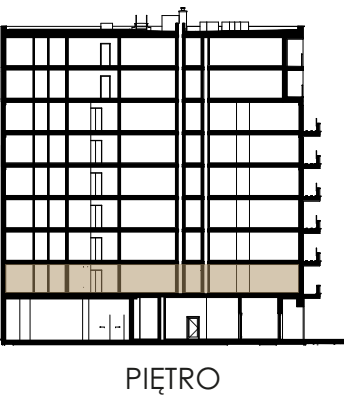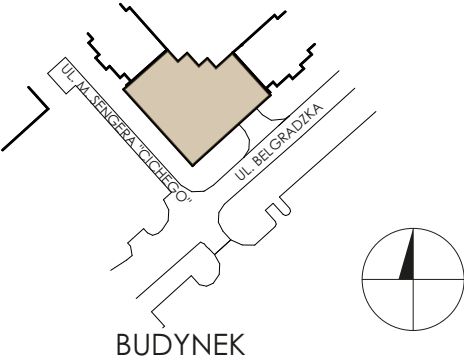

AKTUALIZACJA 28.02.2025