




PIĘTRO	1
NUMER LOKALU	M 01
P. DZIENNY Z ANEKSEM	32,74 m ²
POKÓJ	11,75 m ²
POKÓJ	13,27 m ²
POKÓJ	18,59 m ²
ŁAZIENKA	6,71 m ²
ŁAZIENKA	7,15 m ²
WC	2,64 m ²
GARDEROBA OTW.	12,18 m ²
HOL	8,64 m ²
KORYTARZ	6,32 m ²
POW. UŻYTKOWA	119,99 m ²

TARAS	5,78 m ²
LOGGIA	6,58 m ²
LOGGIA	2,66 m ²
BALKON	4,84 m ²

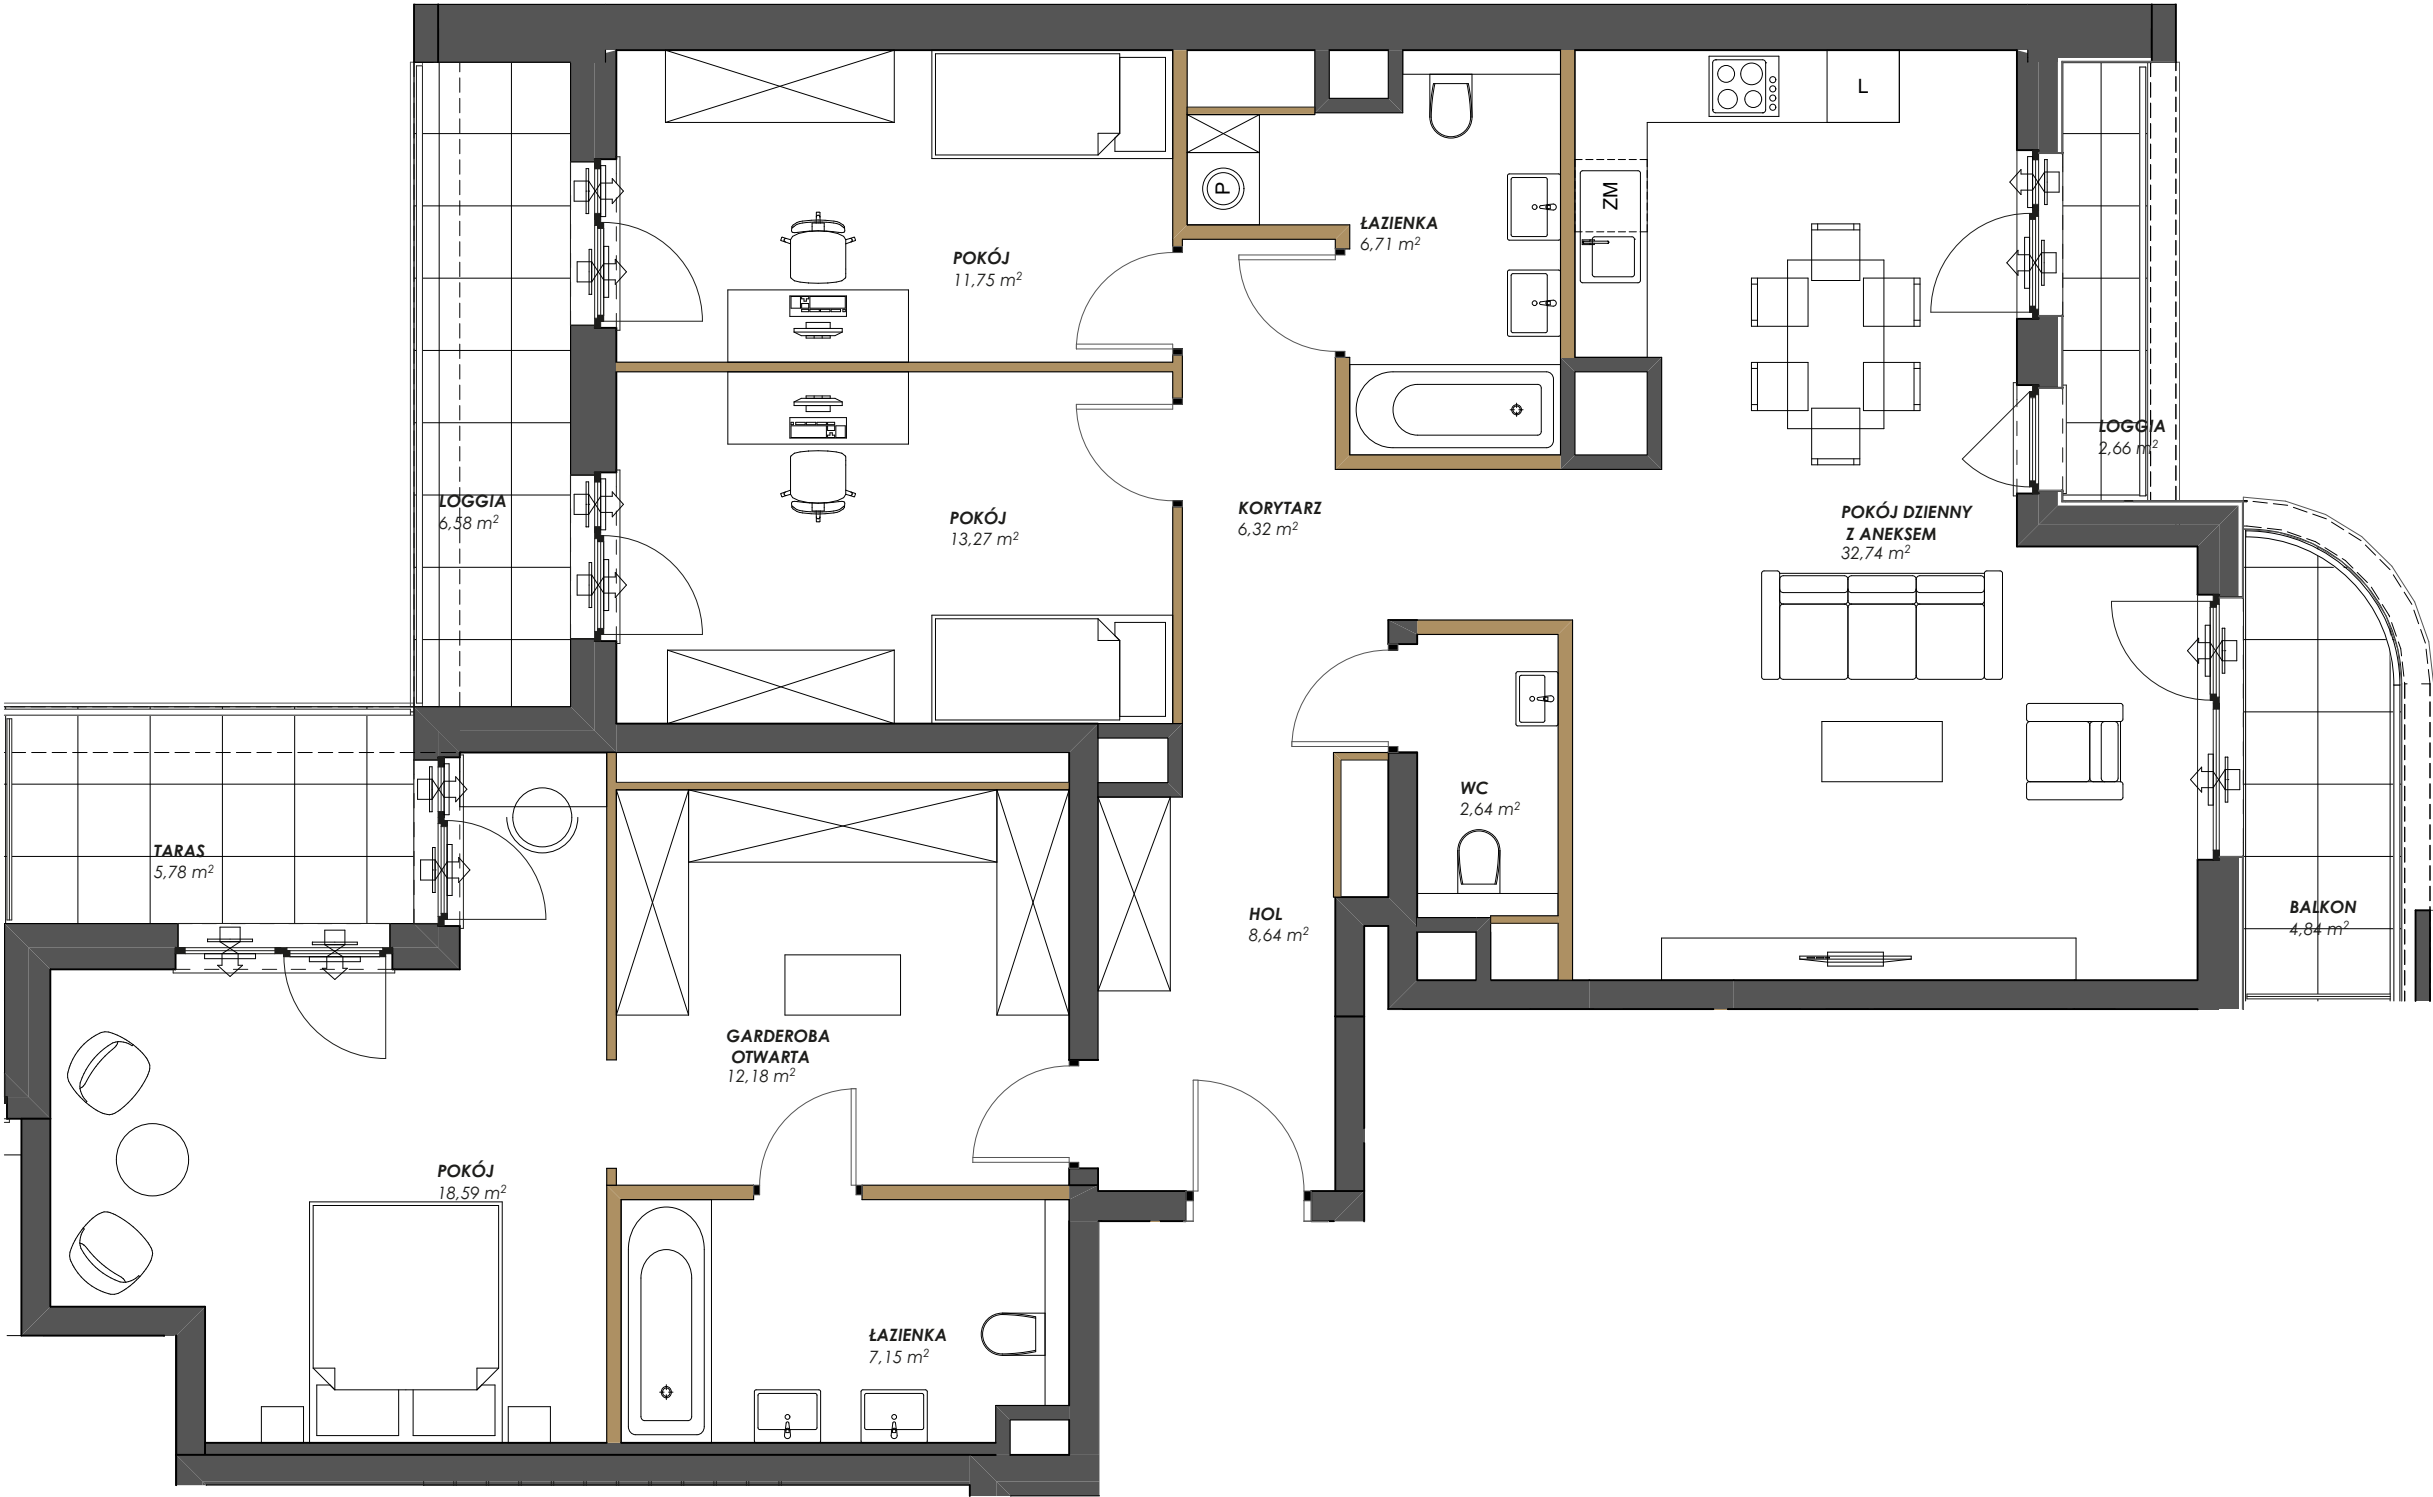


Przedstawiona na rzucie aranżacja ma charakter poglądowy

LOKALIZACJA APARTAMENTU

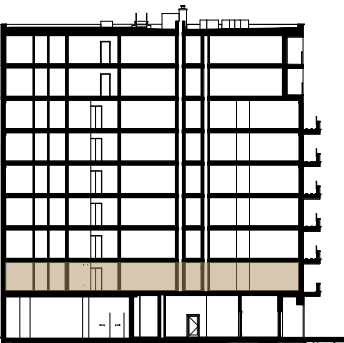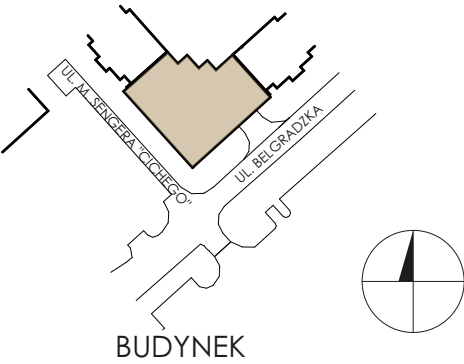

PIĘTRO

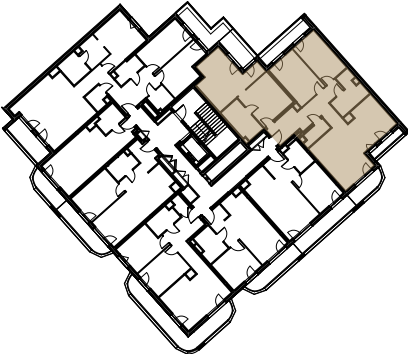

RZUT

Powierzchnia użytkowa lokalu została określona w oparciu o Rozporządzenie z dnia 11 września 2020 roku w sprawie szczegółowego zakresu i formy projektu budowlanego (Dz.U. 2022 poz. 1679) z uwzględnieniem Normy PN-ISO 9836

ŚCIANY DZIAŁOWE

AKTUALIZACJA 28.02.2025