


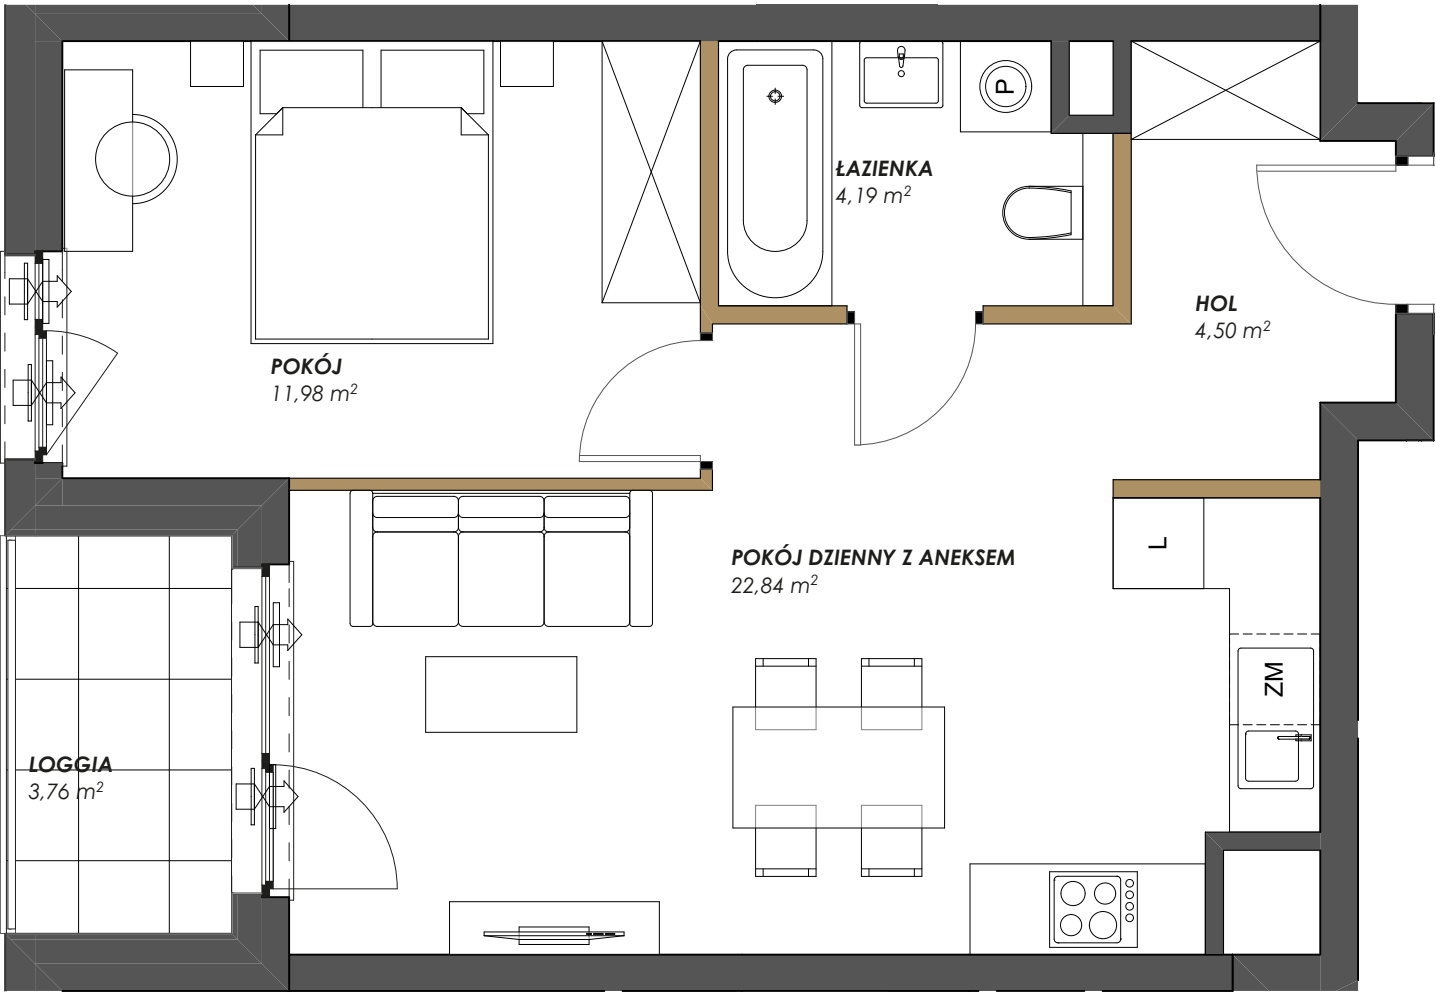




PIĘTRO	8
NUMER LOKALU	M 54

P. DZIENNY Z ANEKSEM	22,84 m ²
POKÓJ	11,98 m ²
ŁAZIENKA	4,19 m ²
HOL	4,50 m ²
POW. UŻYTKOWA	43,51 m ²

LOGGIA	3,76 m ²
--------	---------------------

Przedstawiona na rzucie aranżacja ma charakter poglądowy

LOKALIZACJA APARTAMENTU

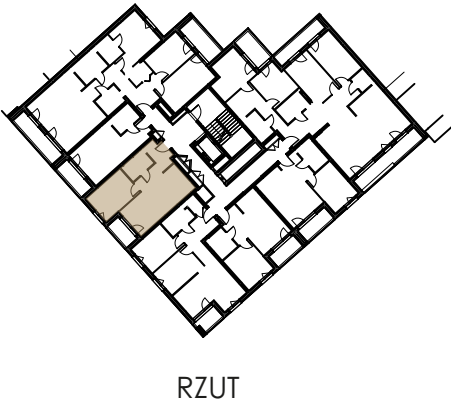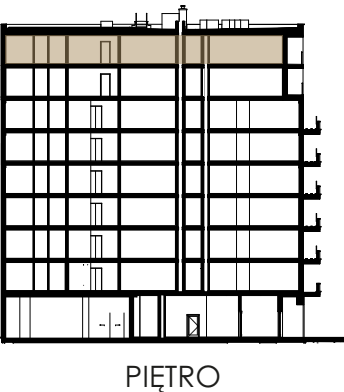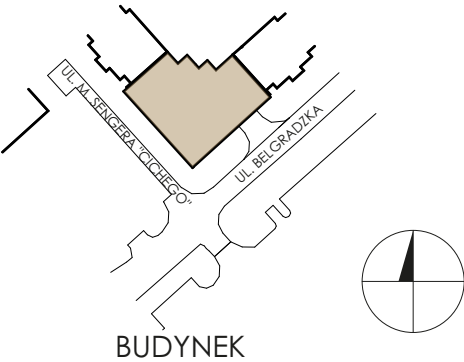

Powierzchnia użytkowa lokalu została określona w oparciu o Rozporządzenie z dnia 11 września 2020 roku w sprawie szczegółowego zakresu i formy projektu budowlanego (Dz.U. 2022 poz. 1679) z uwzględnieniem Normy PN-ISO 9836

ŚCIANY DZIAŁOWE

AKTUALIZACJA 29.07.2024