



WEJŚCIE

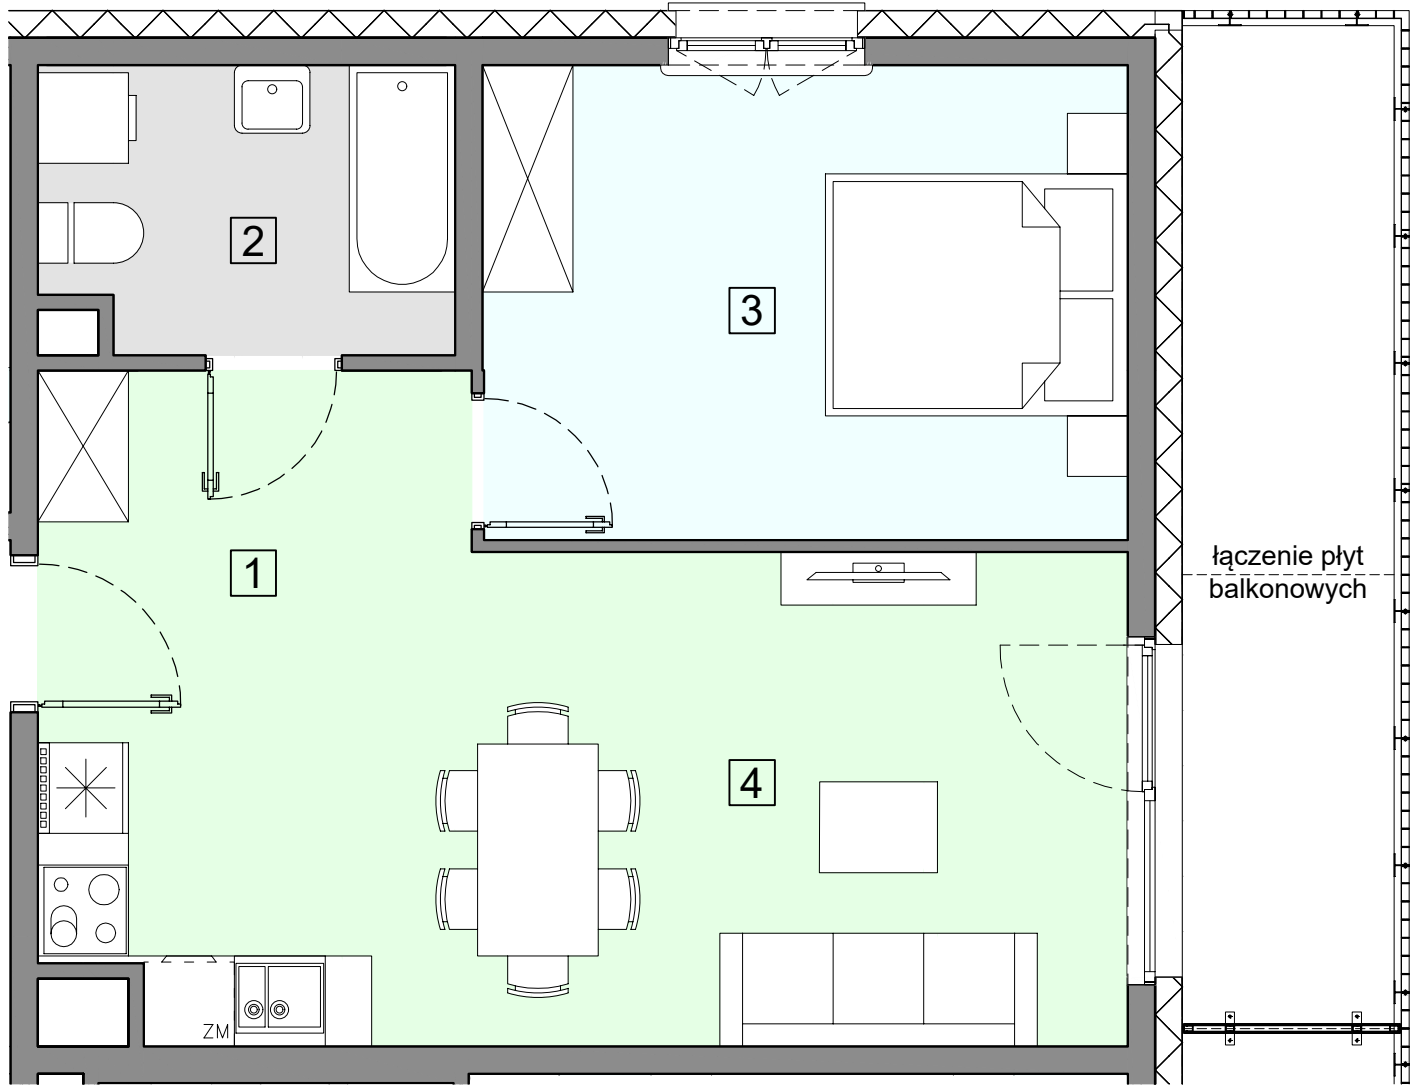


ACATOM SP. Z O.O.
ul. Christo Botewa 14
30-798 Kraków

INWESTYCJA: Budynek mieszkalny wielorodzinny
ADRES: Warszawa, ul. Przylaszczkowa

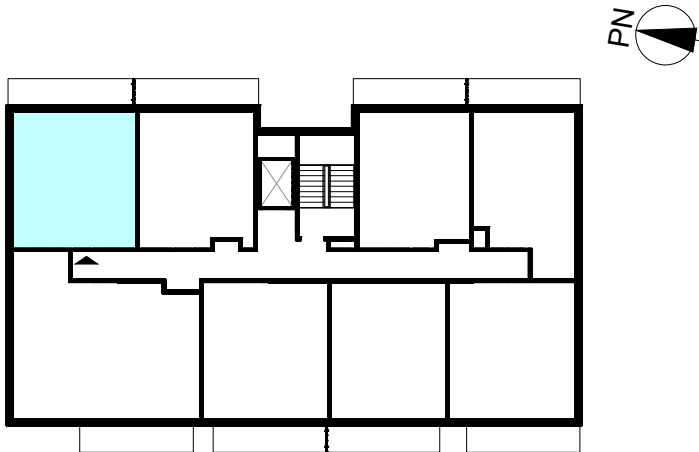

BUDYNEK		D2/17
PIĘTRO		1
NUMER MIESZKANIA		12
LICZBA POKOI		2
POWIERZCHNIA POMIESZCZEŃ		
1.	przedpokój	5,63 m ²
2.	łazienka	5,04 m ²
3.	pokój	13,19 m ²
4.	pokój z aneksem kuchennym	20,78 m ²
ŁĄCZNIE		44,64 m ²
balkon		ok. 9,1 m ²

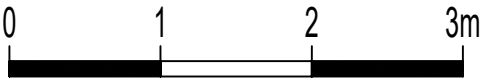

UWAGA: Powierzchnia liczona wg PN_ISO 9836:2022-07. Na etapie projektu wykonawczego i realizacji obiektu mogą wystąpić korekty w powierzchni, układzie ścian i lokalizacji przyborów sanitarnych. Aranżacja mieszkań jest pogładowa.