
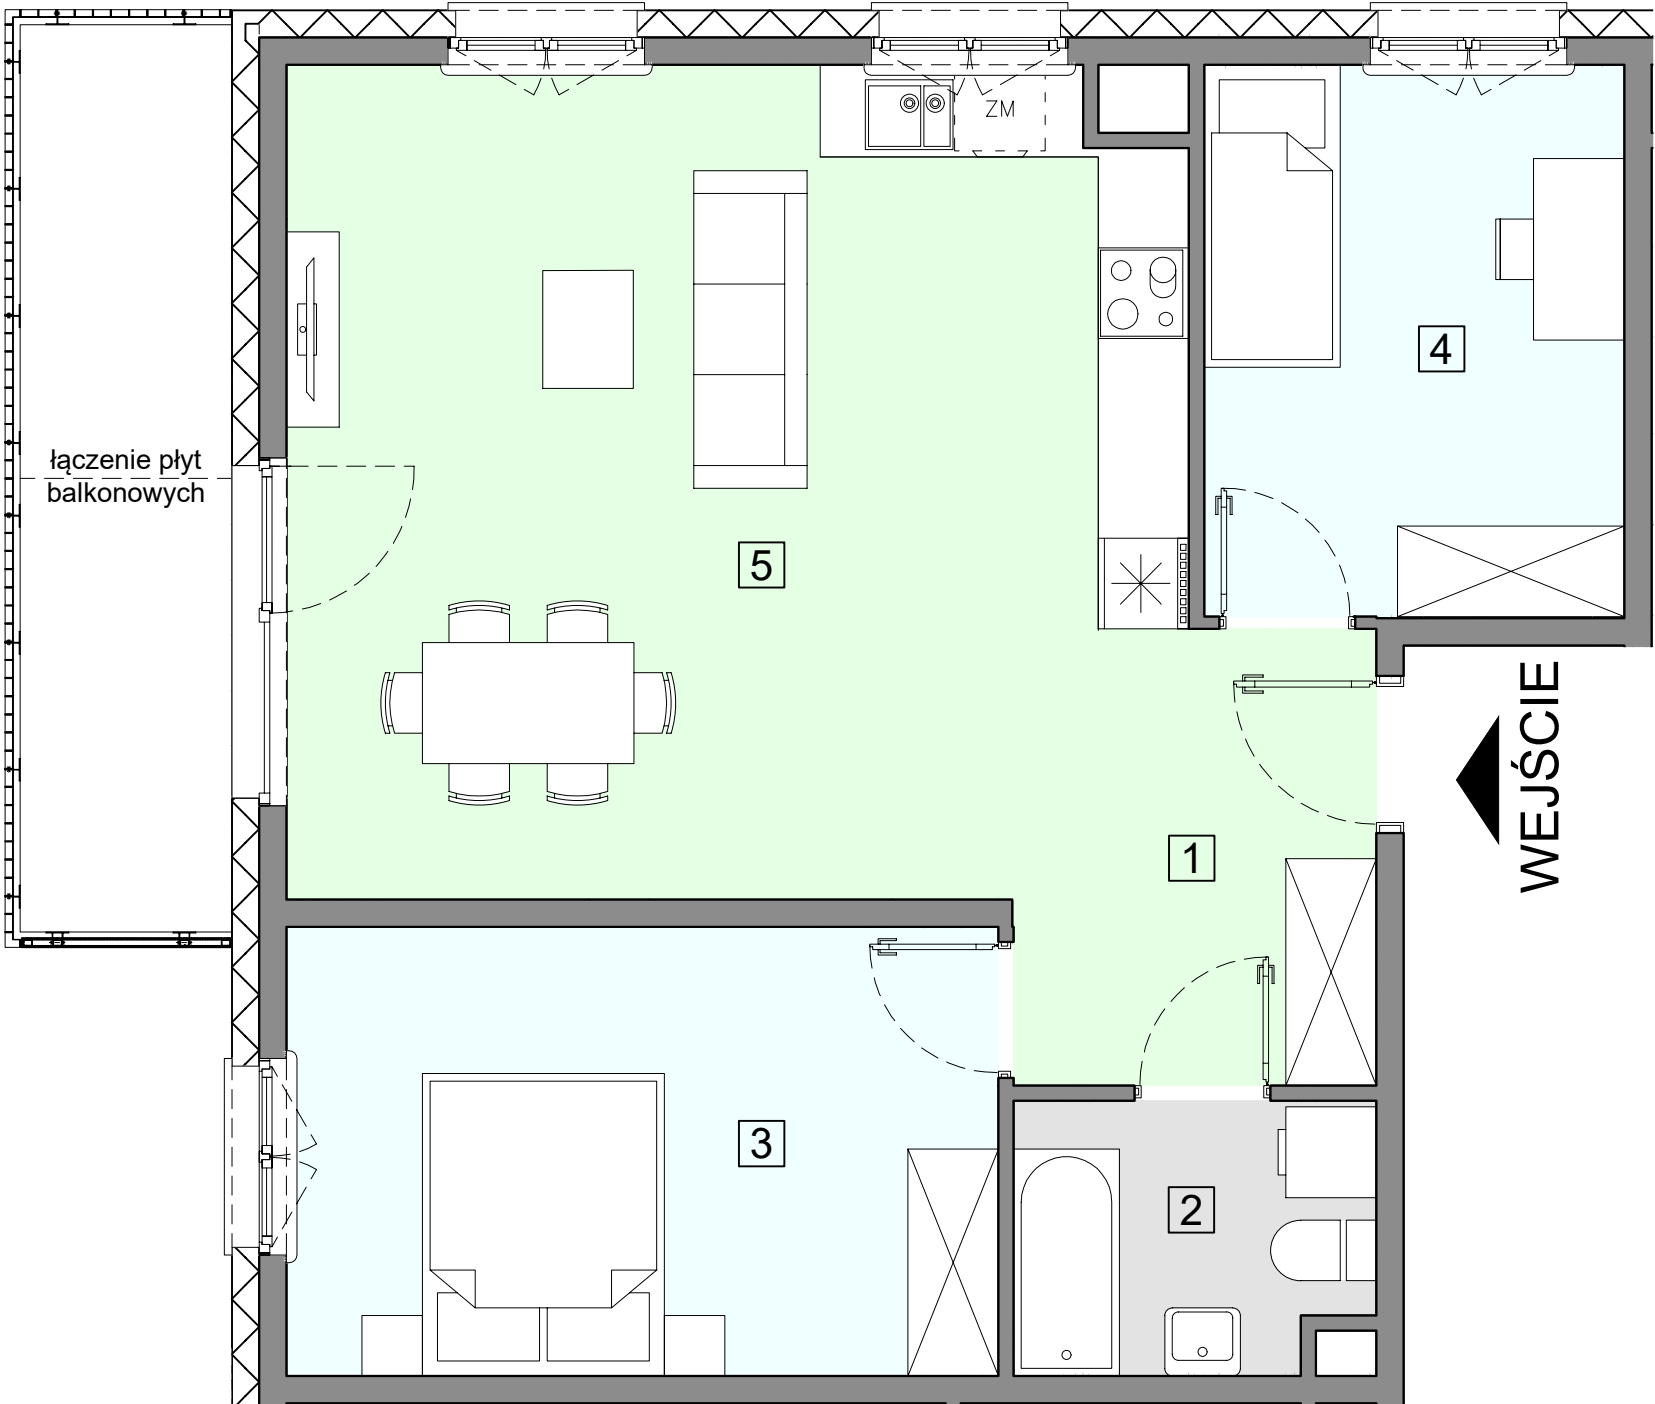
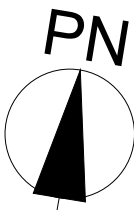


ACATOM SP. Z O.O.
ul. Christo Botewa 14
30-798 Kraków

INWESTYCJA: Budynek mieszkalny wielorodzinny
ADRES: Warszawa, ul. Przyłuszczkowa

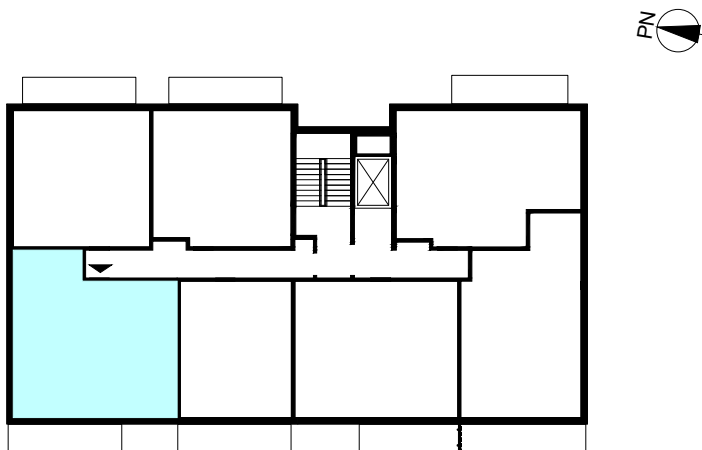

BUDYNEK	D1/13
PIĘTRO	2
NUMER MIESZKANIA	19
LICZBA POKOI	3
POWIERZCHNIA POMIESZCZEŃ	
1. przedpokój	6,15 m ²
2. łazienka	4,12 m ²
3. pokój	13,79 m ²
4. pokój	10,02 m ²
5. pokój z aneksem kuchennym	31,25 m ²
ŁĄCZNIE	
65,33 m ²	
balkon	ok. 8,3 m ²

UWAGA: Powierzchnia liczona wg PN_ISO 9836:2022-07. Na etapie projektu wykonawczego i realizacji obiektu mogą wystąpić korekty w powierzchni, układzie ścian i lokalizacji przyborów sanitarnych. Aranżacja mieszkań jest pogładowa.