




WEJŚCIE

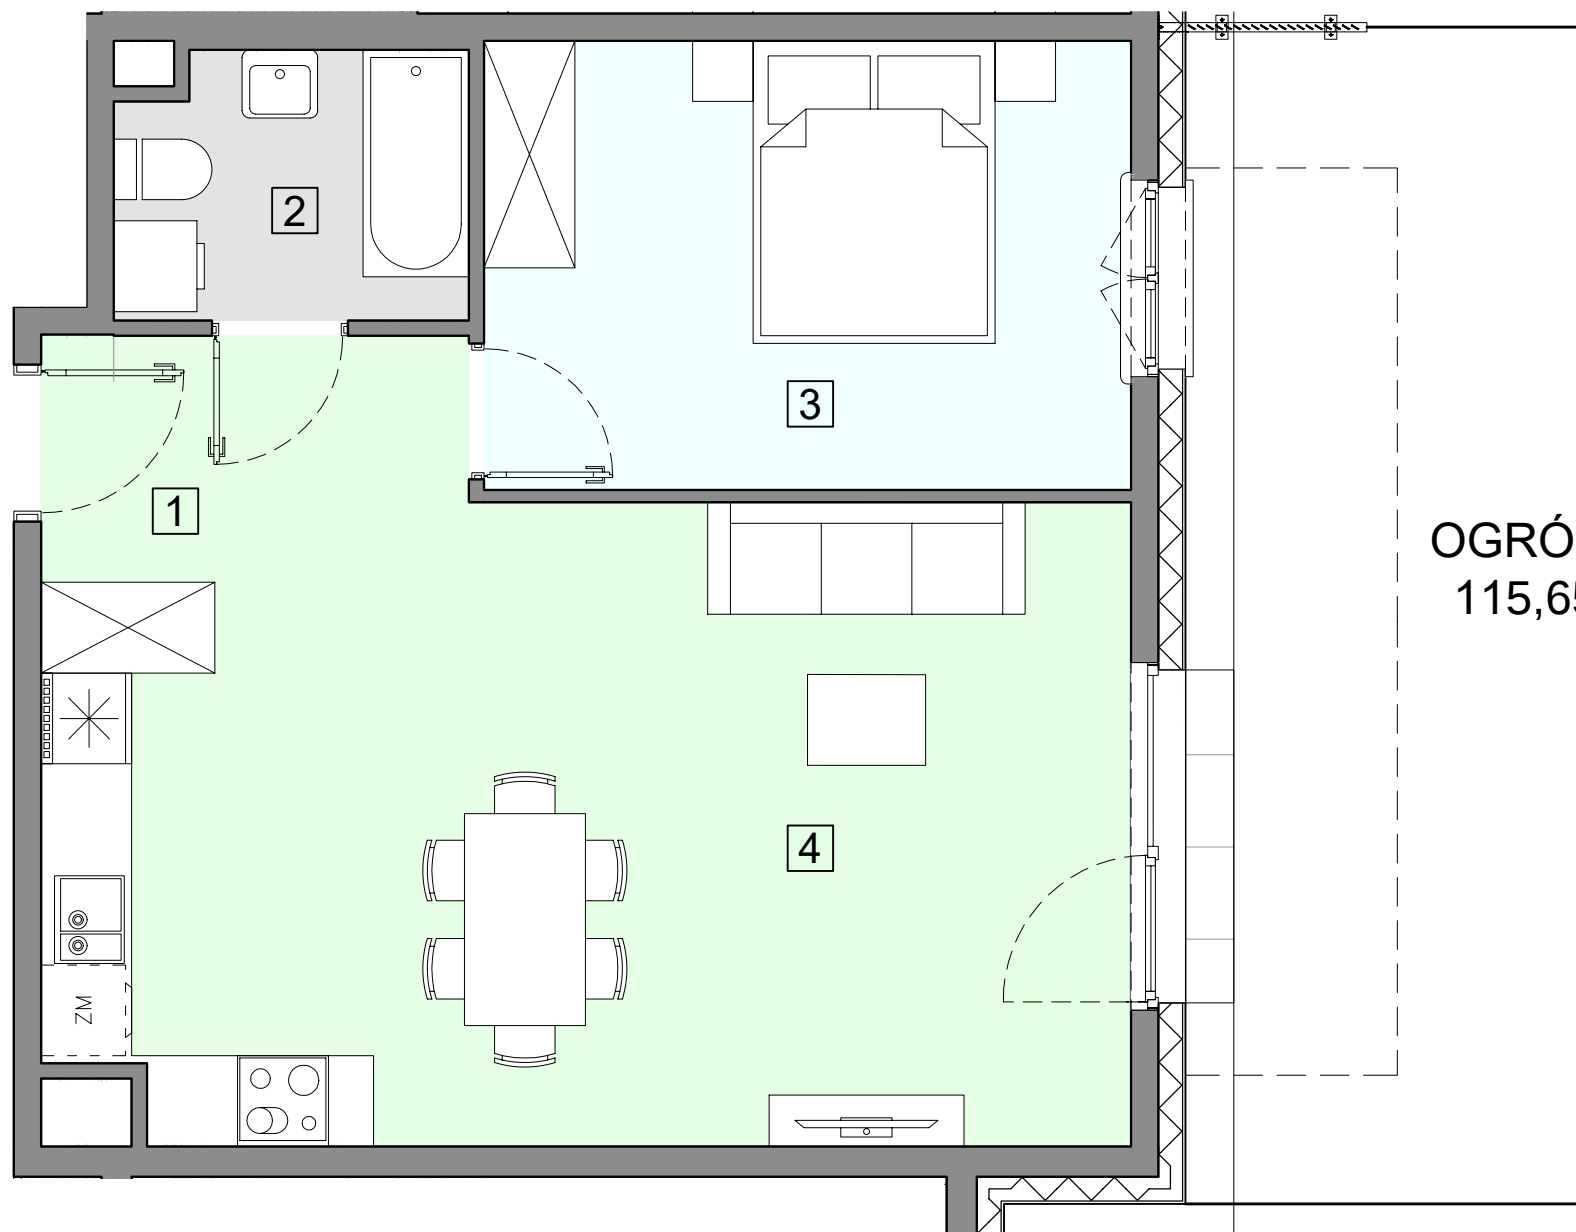


OGRÓDEK
115,65 m²



ACATOM SP. Z O.O.
ul. Christo Botewa 14
30-798 Kraków

INWESTYCJA: Budynek mieszkalny wielorodzinny
ADRES: Warszawa, ul. Przylaszczkowa

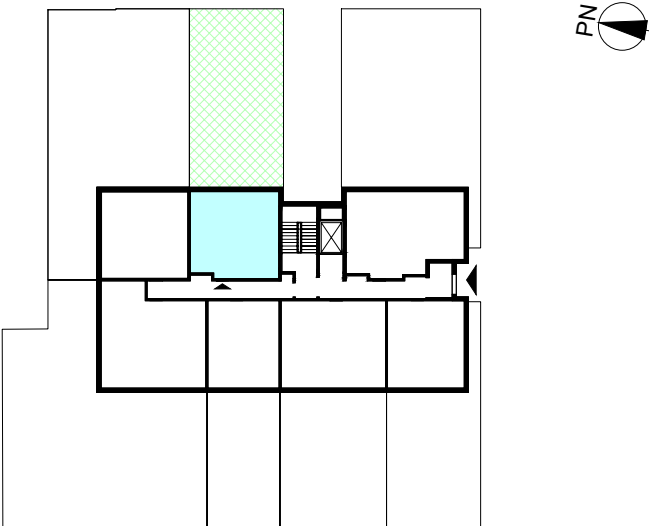

BUDYNEK		D1/13
PIĘTRO		PARTER
NUMER MIESZKANIA		07
LICZBA POKOI		2
POWIERZCHNIA POMIESZCZEŃ		
1.	przedpokój	5,27 m ²
2.	łazienka	4,13 m ²
3.	pokój	12,61 m ²
4.	pokój z aneksem kuchennym	27,87 m ²
ŁĄCZNIE		49,88 m ²
ogródek		115,65 m ²

UWAGA: Powierzchnia liczona wg PN_ISO 9836:2022-07. Na etapie projektu wykonawczego i realizacji obiektu mogą wystąpić korekty w powierzchni, układzie ścian i lokalizacji przyborów sanitarnych. Aranżacja mieszkań jest pogładowa.