

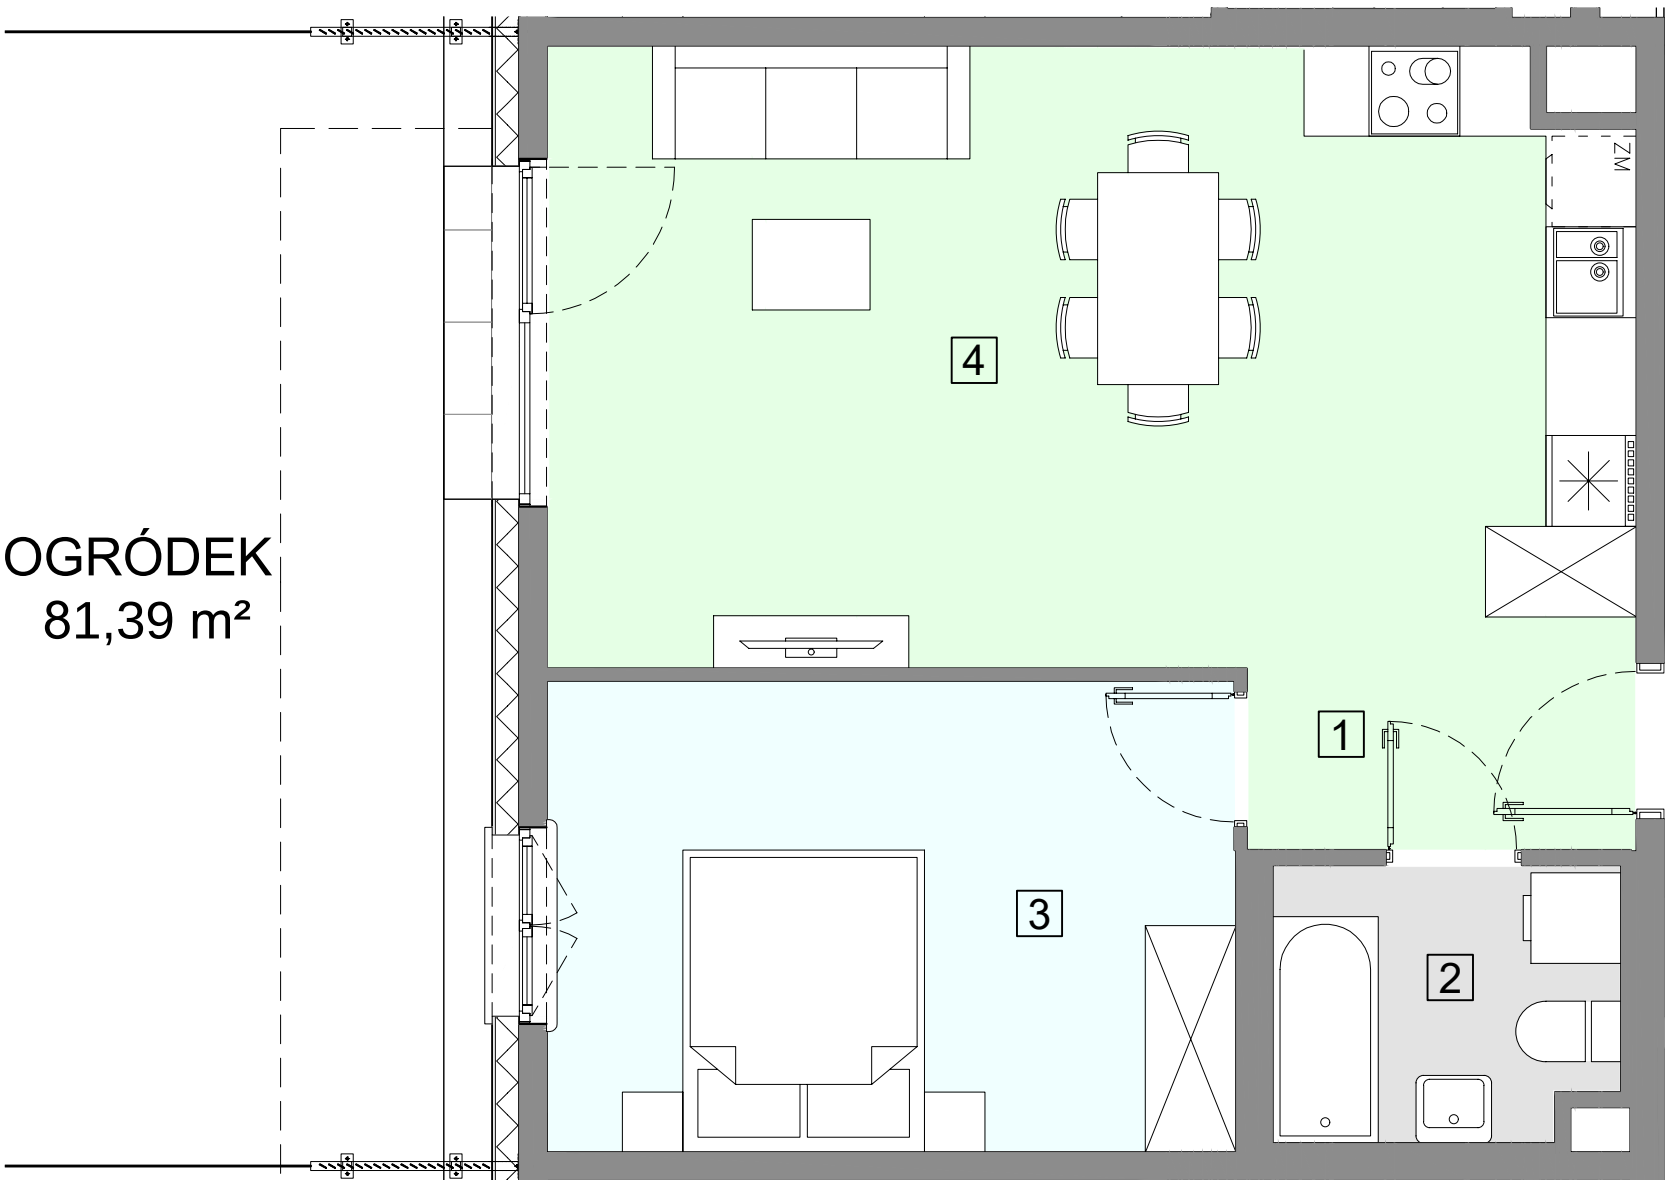


WARSZAWA, ul. Przyłuszczkowa

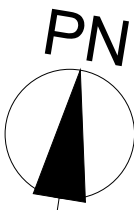


OGRÓDEK
81,39 m²

WEJŚCIE

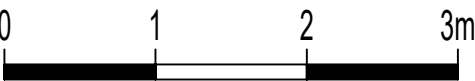

ACATOM SP. Z O.O.
ul. Christo Botewa 14
30-798 Kraków

INWESTYCJA: Budynek mieszkalny wielorodzinny
ADRES: Warszawa, ul. Przyłuszczkowa

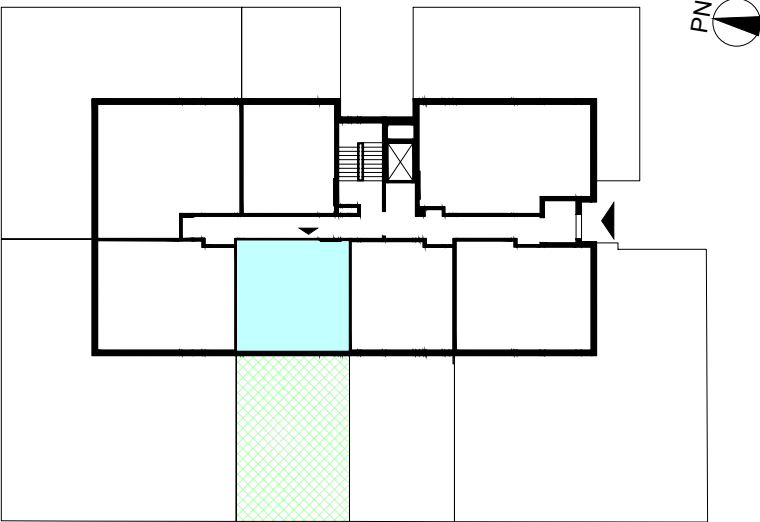

BUDYNEK	A1/17D
PIĘTRO	PARTER
NUMER MIESZKANIA	04
LICZBA POKOI	2
POWIERZCHNIA POMIESZCZEŃ	
1. przedpokój	4,74 m ²
2. łazienka	4,34 m ²
3. pokój	14,09 m ²
4. pokój z aneksem kuchennym	27,39 m ²
ŁĄCZNIE	50,56 m ²
ogródek	81,39 m ²

UWAGA: Powierzchnia liczona wg PN_ISO 9836:2022-07. Na etapie projektu wykonawczego i realizacji obiektu mogą wystąpić korekty w powierzchni, układzie ścian i lokalizacji przyborów sanitarnych. Aranżacja mieszkań jest pogładowa.