
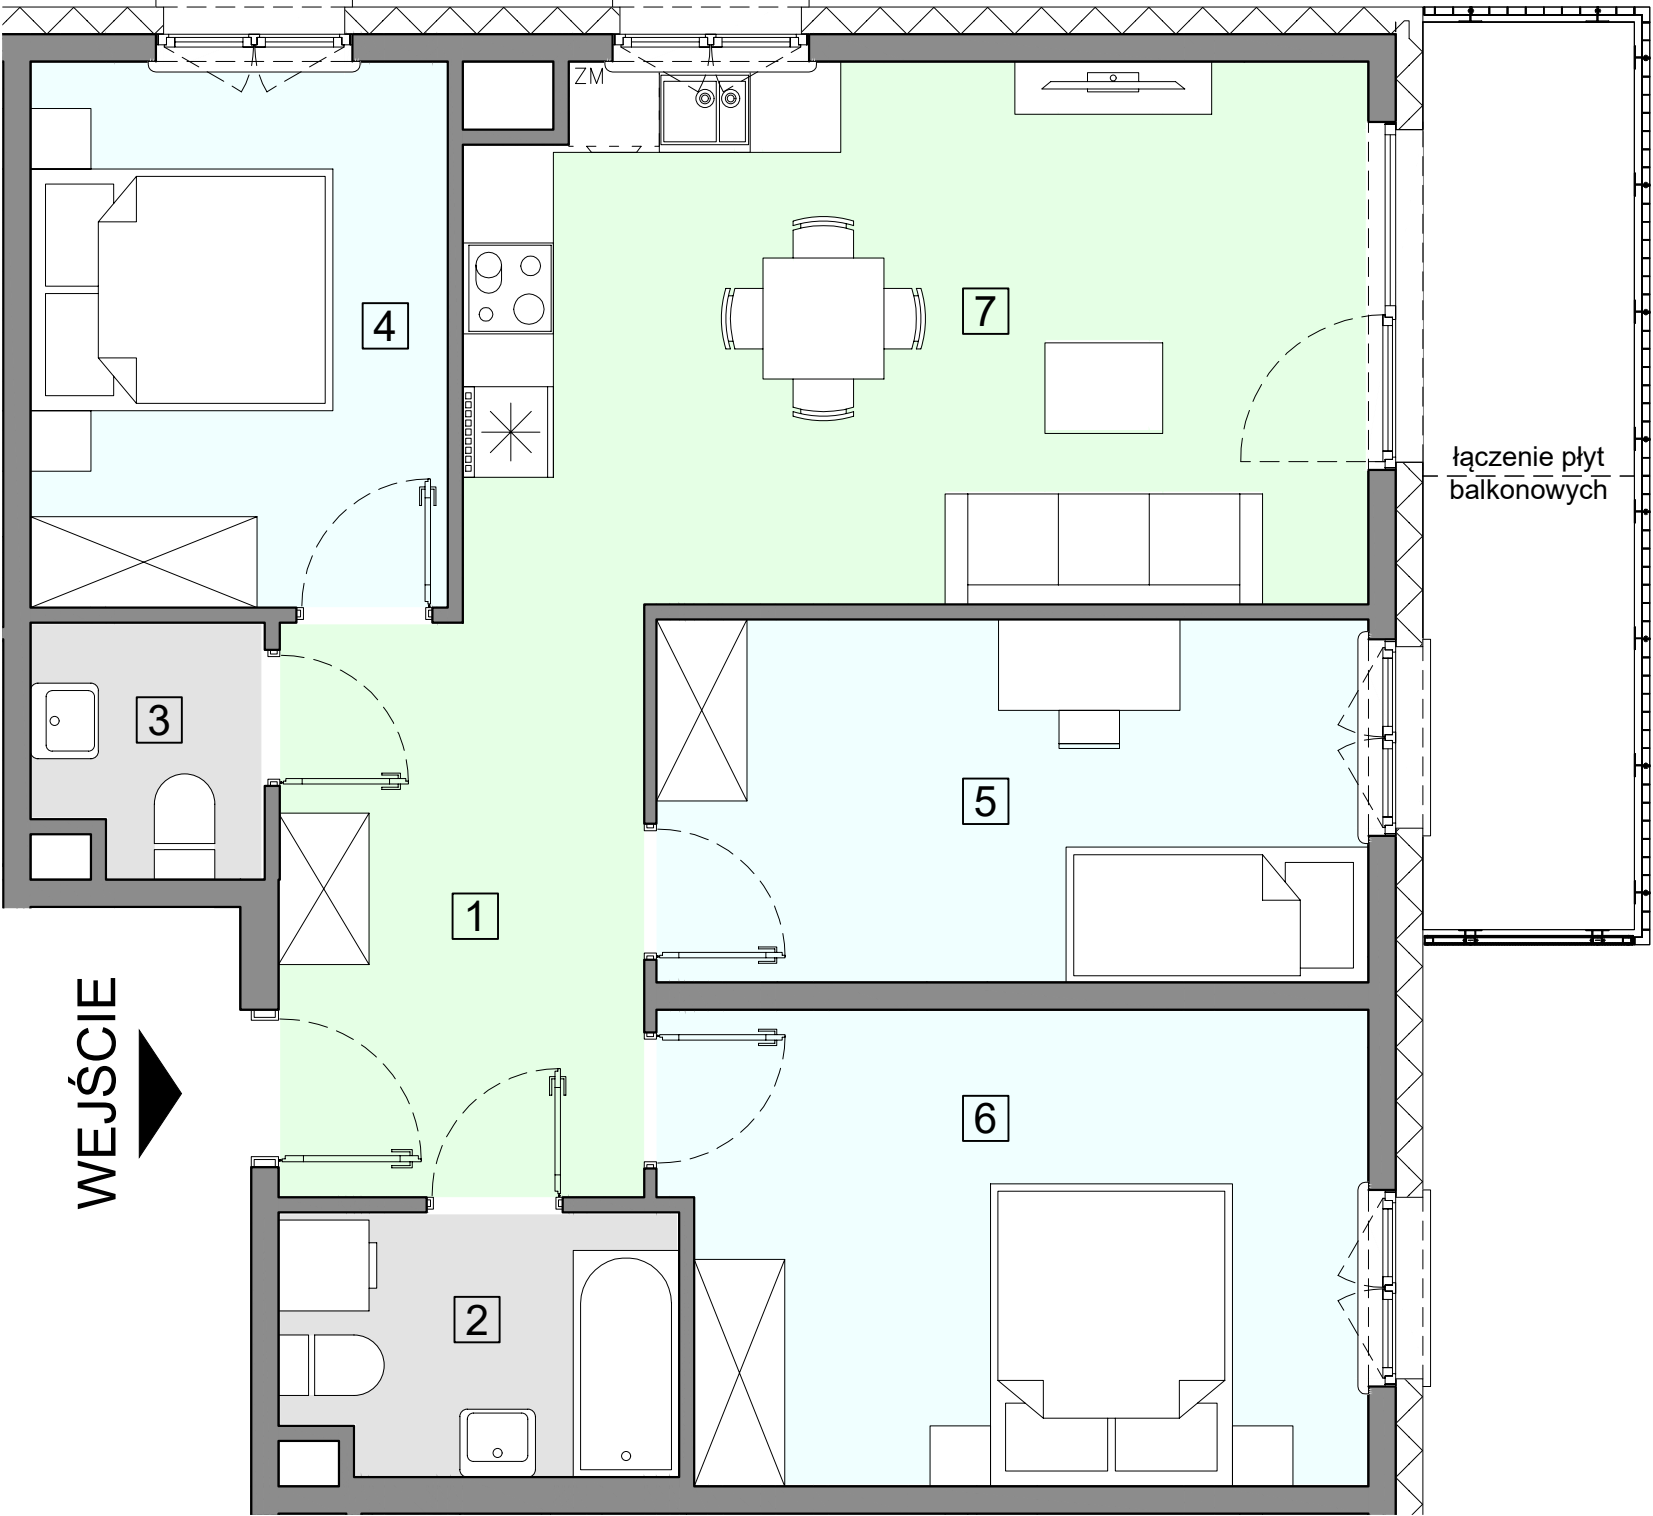
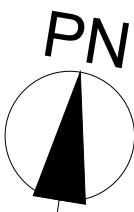


ACATOM SP. Z O.O.
ul. Christo Botewa 14
30-798 Kraków

INWESTYCJA: Budynek mieszkalny wielorodzinny
ADRES: Warszawa, ul. Przylaszczkowa

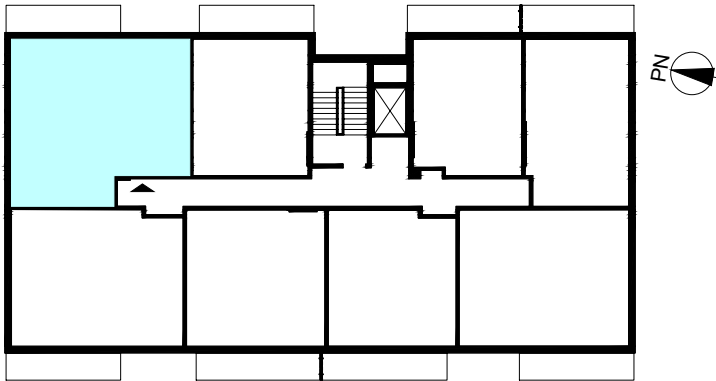

BUDYNEK		A3/19D
PIĘTRO		2
NUMER MIESZKANIA		22
LICZBA POKOI		4
POWIERZCHNIA POMIESZCZEŃ		
1.	przedpokój	9,24 m ²
2.	łazienka	4,55 m ²
3.	wc	2,39 m ²
4.	pokój	9,86 m ²
5.	pokój	11,21 m ²
6.	pokój	14,19 m ²
7.	pokój z aneksem kuchennym	21,05 m ²
ŁĄCZNIE		72,49 m ²
balkon		ok. 8,3 m ²

UWAGA: Powierzchnia liczona wg PN_ISO 9836:2022-07. Na etapie projektu wykonawczego i realizacji obiektu mogą wystąpić korekty w powierzchni, układzie ścian i lokalizacji przyborów sanitarnych. Aranżacja mieszkań jest pogładowa.