

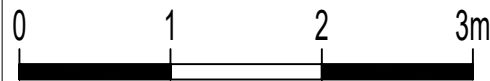


WEJŚCIE

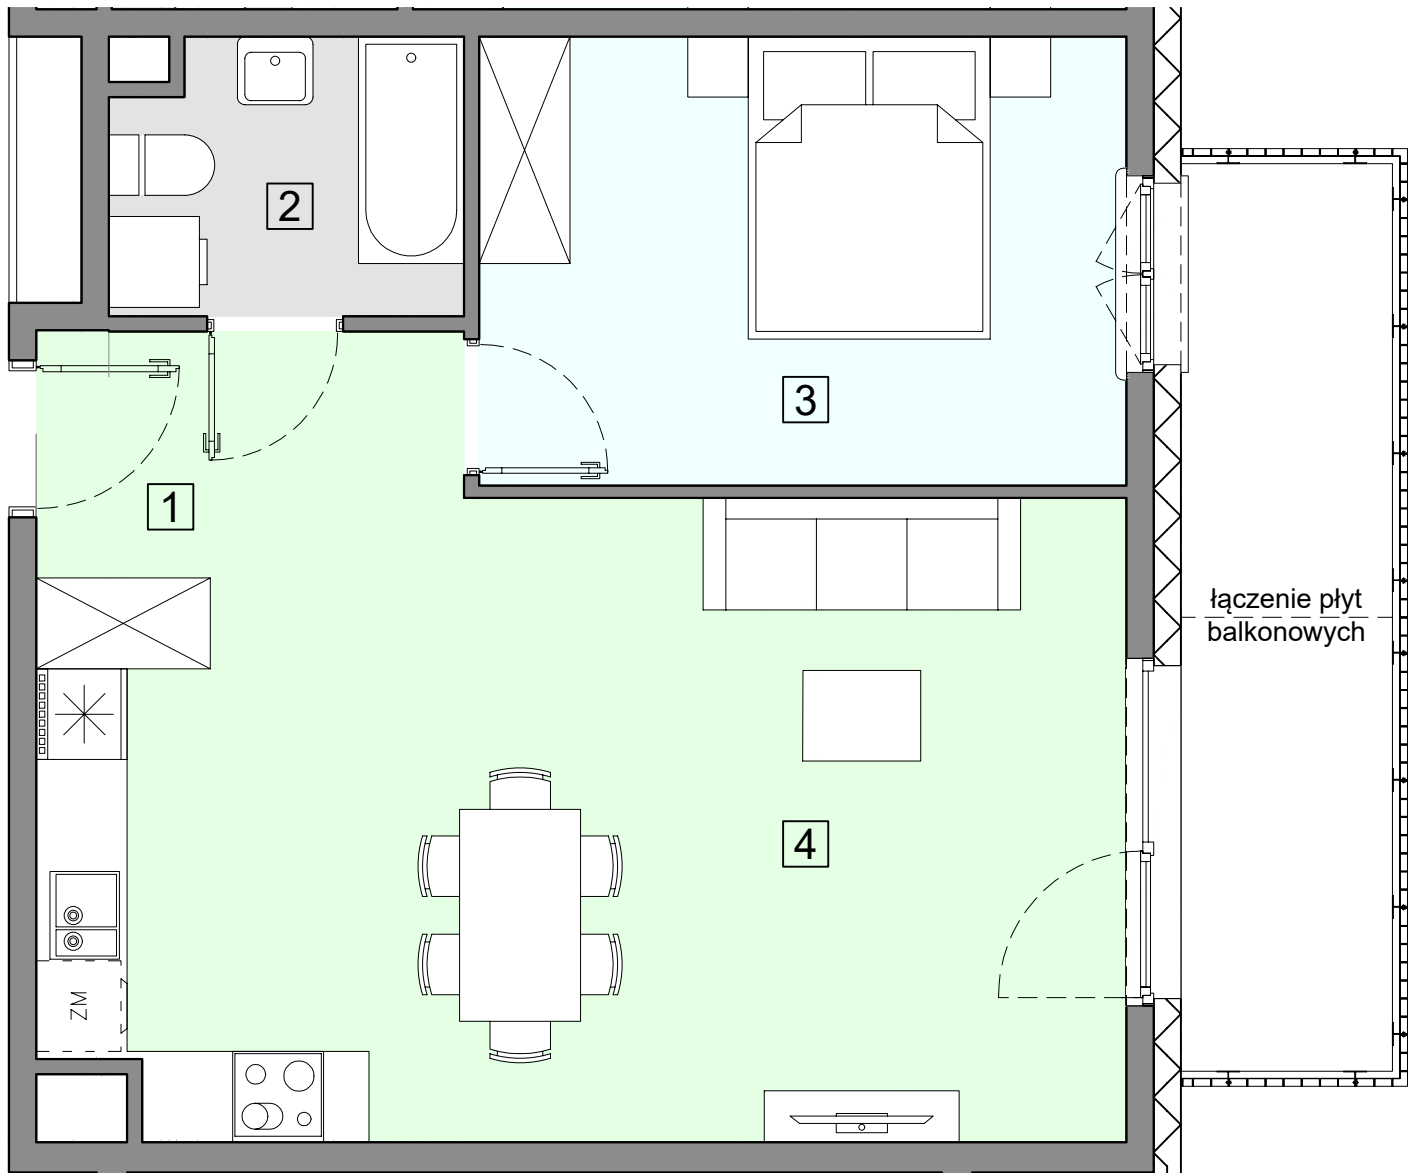

ACATOM SP. Z O.O.
ul. Christo Botewa 14
30-798 Kraków

INWESTYCJA: Budynek mieszkalny wielorodzinny
ADRES: Warszawa, ul. Przylaszczkowa

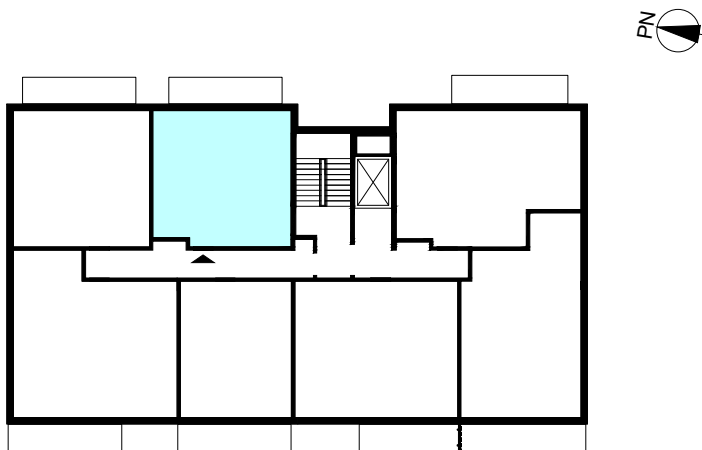

BUDYNEK		D1/13
PIĘTRO		1
NUMER MIESZKANIA		14
LICZBA POKOI		2
POWIERZCHNIA POMIESZCZEŃ		
1.	przedpokój	5,38 m ²
2.	łazienka	4,12 m ²
3.	pokój	12,61 m ²
4.	pokój z aneksem kuchennym	27,88 m ²
ŁĄCZNIE		49,99 m ²
balkon		ok. 8,3 m ²

UWAGA: Powierzchnia liczona wg PN_ISO 9836:2022-07. Na etapie projektu wykonawczego i realizacji obiektu mogą wystąpić korekty w powierzchni, układzie ścian i lokalizacji przyborów sanitarnych. Aranżacja mieszkań jest pogładowa.