



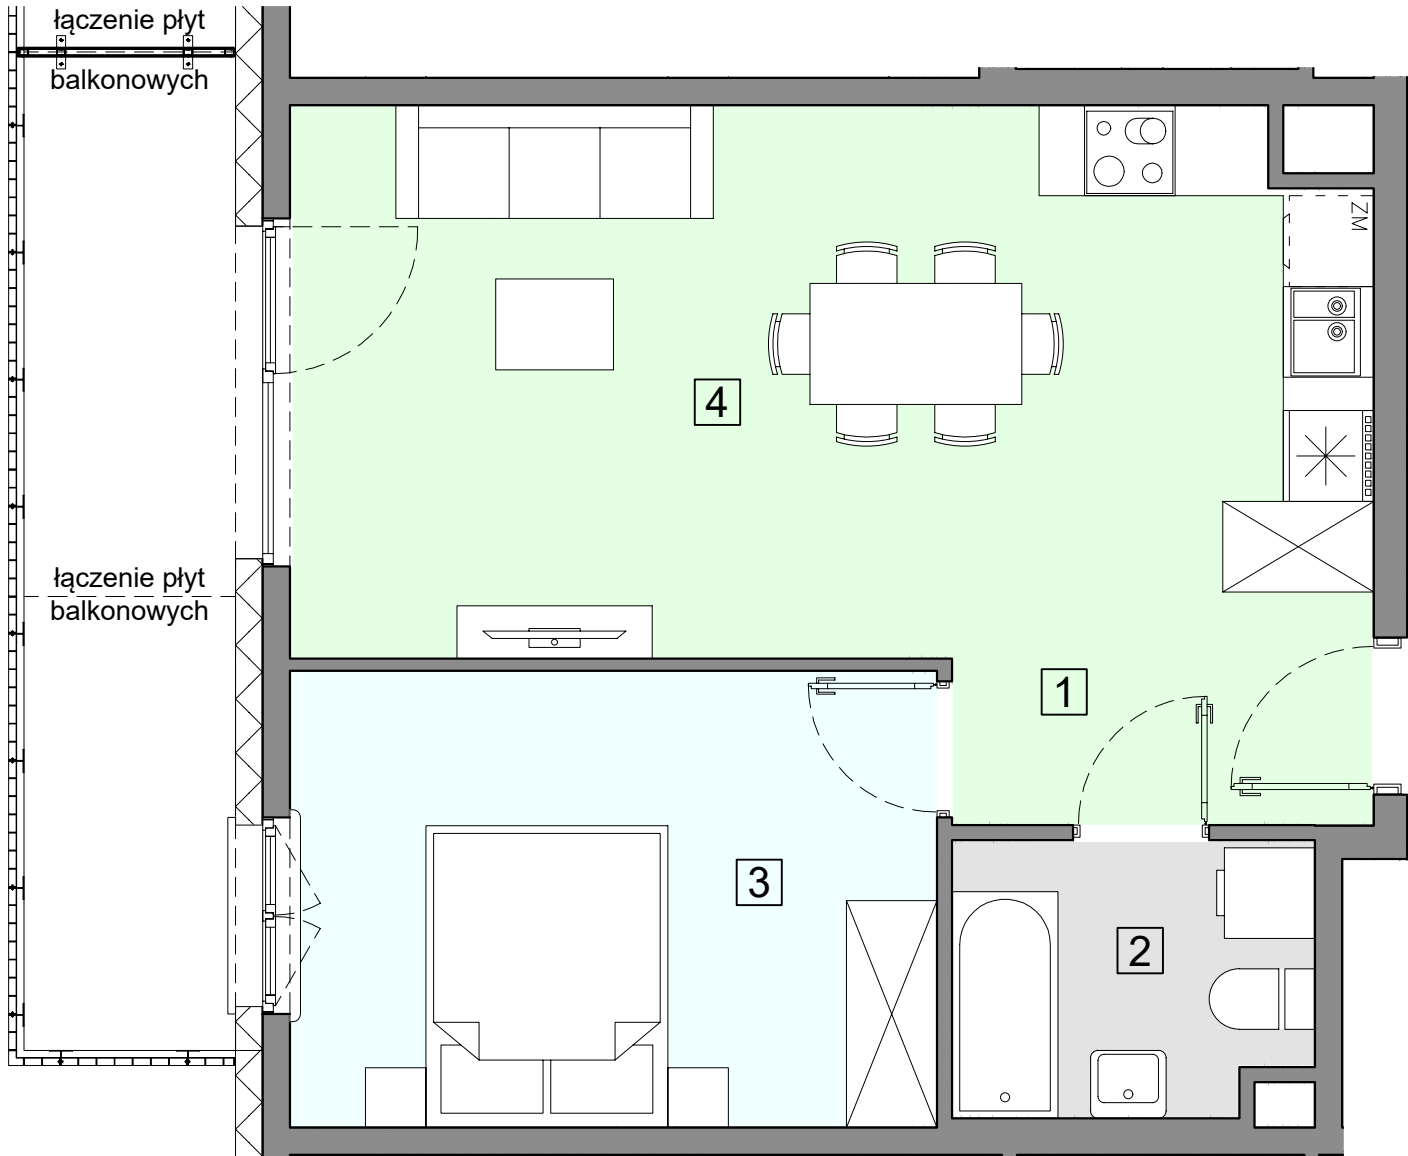


WEJŚCIE

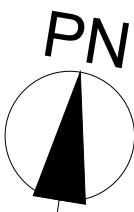


ACATOM SP. Z O.O.
ul. Christo Botewa 14
30-798 Kraków

INWESTYCJA: Budynek mieszkalny wielorodzinny
ADRES: Warszawa, ul. Przyłuszczkowa

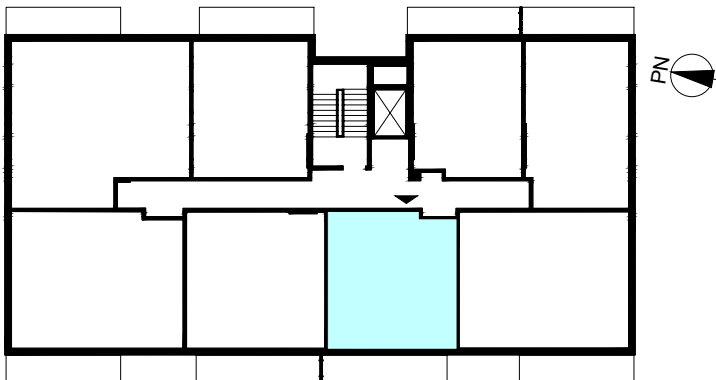

BUDYNEK		A2/17C
PIĘTRO		2
NUMER MIESZKANIA		19
LICZBA POKOI		2
POWIERZCHNIA POMIESZCZEŃ		
1.	przedpokój	5,01 m ²
2.	łazienka	4,39 m ²
3.	pokój	12,82 m ²
4.	pokój z aneksem kuchennym	23,57 m ²
ŁĄCZNIE		45,79 m ²
balkon		ok. 9,0 m ²

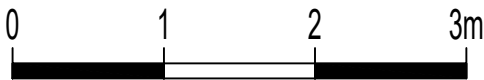

UWAGA: Powierzchnia liczona wg PN_ISO 9836:2022-07. Na etapie projektu wykonawczego i realizacji obiektu mogą wystąpić korekty w powierzchni, układzie ścian i lokalizacji przyborów sanitarnych. Aranżacja mieszkań jest pogładowa.