



WEJŚCIE

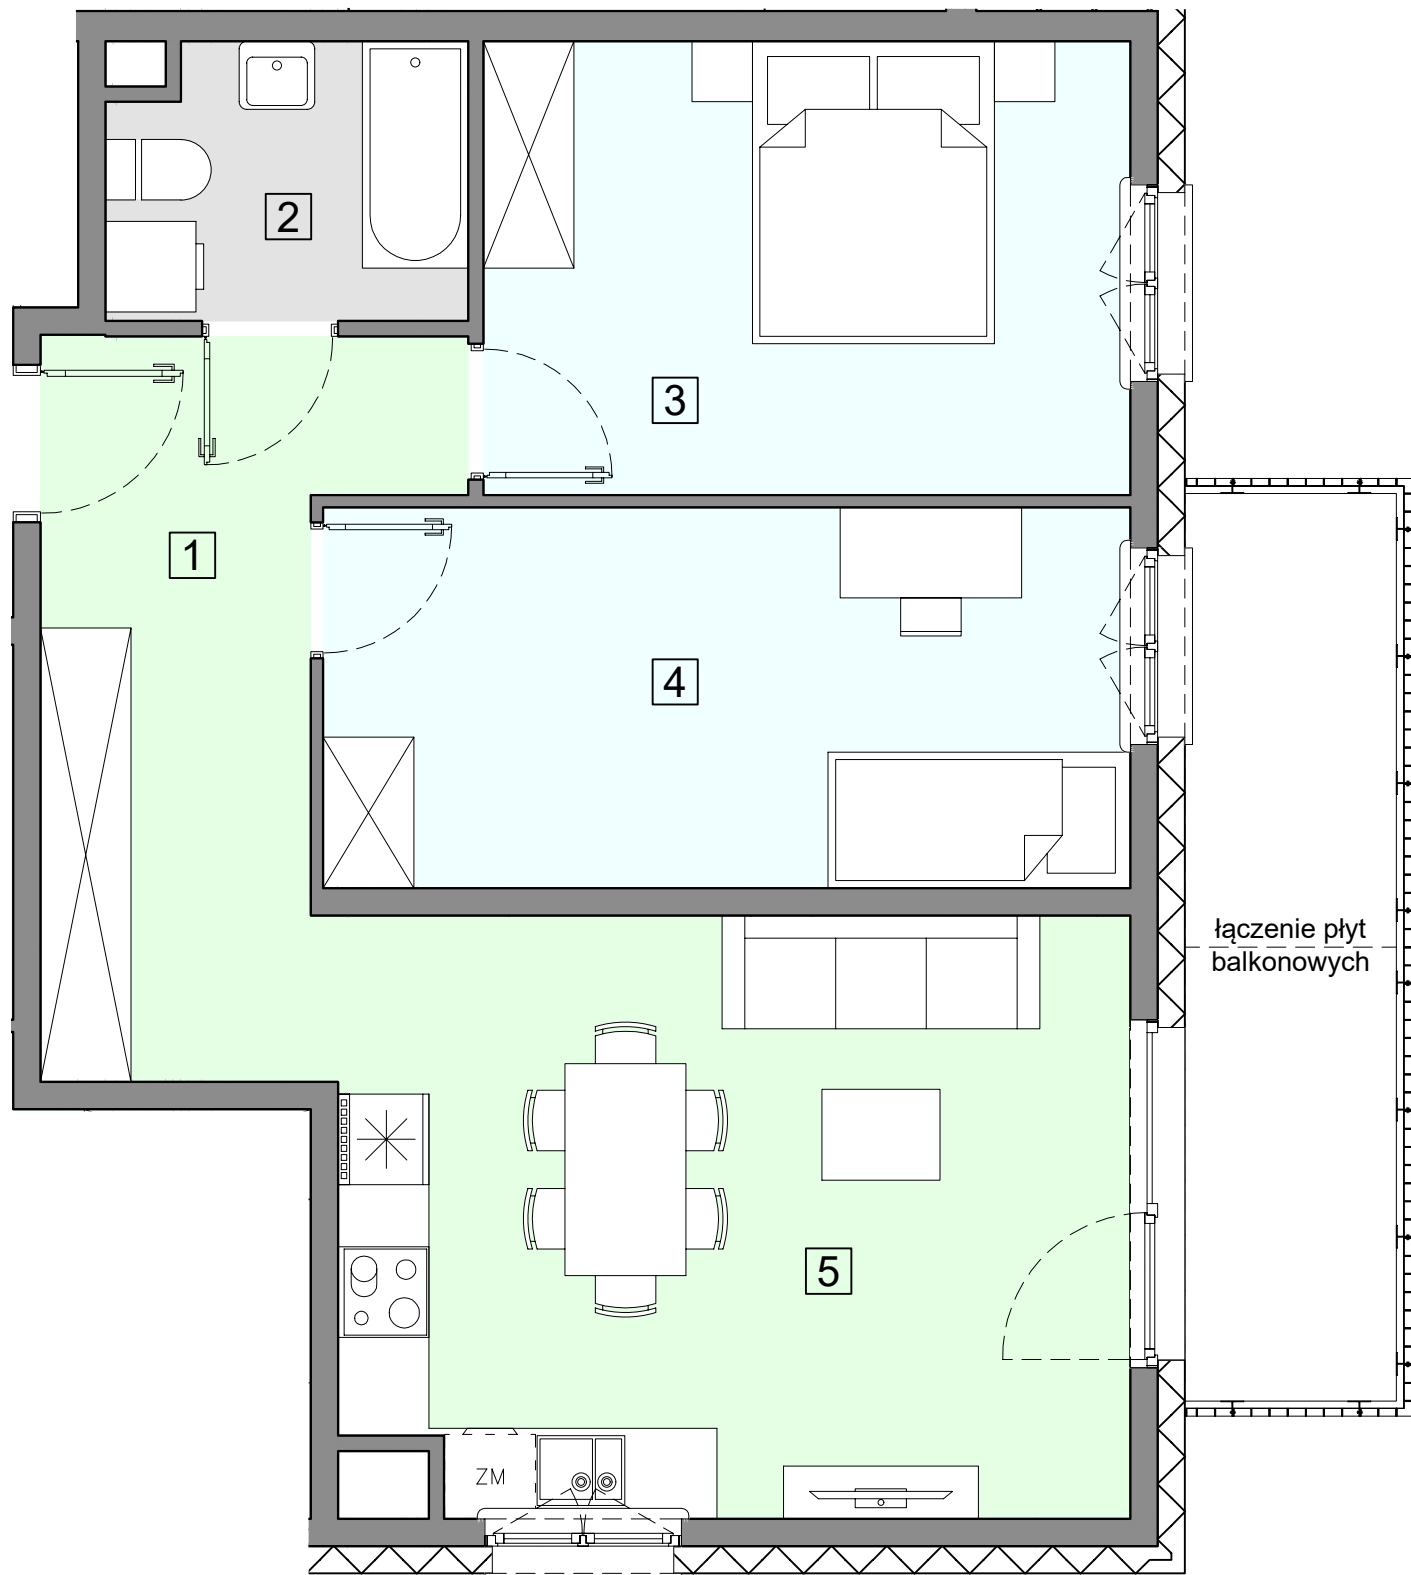


ACATOM SP. Z O.O.
ul. Christo Botewa 14
30-798 Kraków

INWESTYCJA: Budynek mieszkalny wielorodzinny
ADRES: Warszawa, ul. Przyłuszczkowa

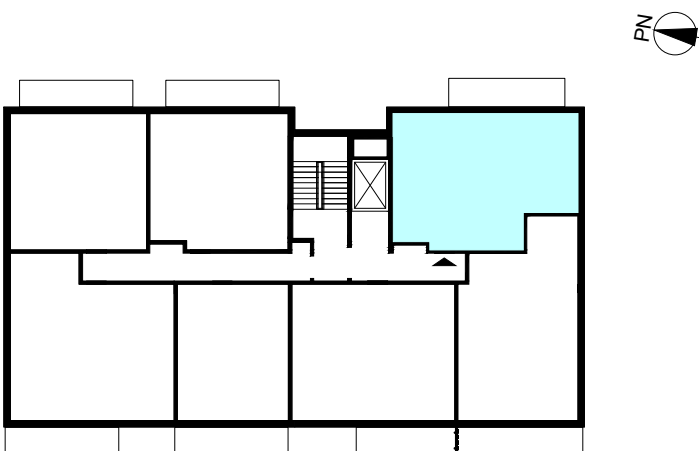

BUDYNEK		D1/13
PIĘTRO		2
NUMER MIESZKANIA		15
LICZBA POKOI		3
POWIERZCHNIA POMIESZCZEŃ		
1.	przedpokój	9,77 m ²
2.	łazienka	4,17 m ²
3.	pokój	12,69 m ²
4.	pokój	13,40 m ²
5.	pokój z aneksem kuchennym	20,46 m ²
ŁĄCZNIE		60,49 m ²
balkon		ok. 8,3 m ²

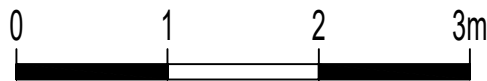

UWAGA: Powierzchnia liczona wg PN_ISO 9836:2022-07. Na etapie projektu wykonawczego i realizacji obiektu mogą wystąpić korekty w powierzchni, układzie ścian i lokalizacji przyborów sanitarnych. Aranżacja mieszkań jest pogładowa.