
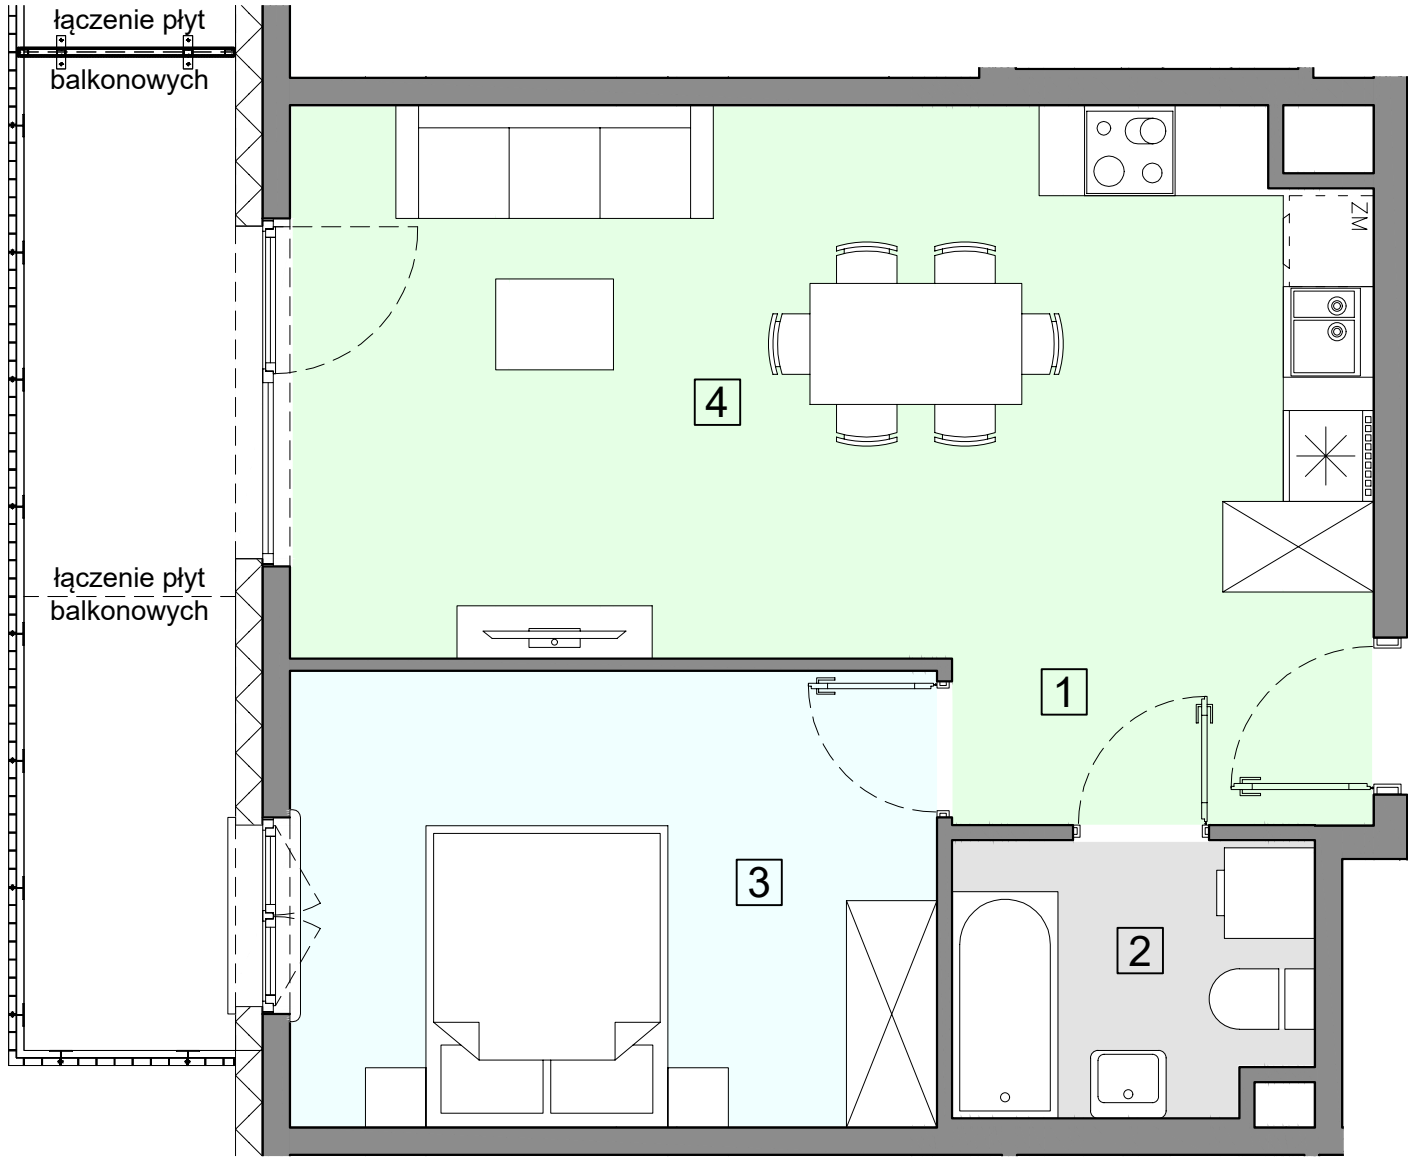


ACATOM SP. Z O.O.
ul. Christo Botewa 14
30-798 Kraków

INWESTYCJA: Budynek mieszkalny wielorodzinny
ADRES: Warszawa, ul. Przyłuszczkowa

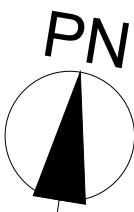

BUDYNEK		A3/19D
PIĘTRO		3
NUMER MIESZKANIA		25
LICZBA POKOI		2
POWIERZCHNIA POMIESZCZEŃ		
1.	przedpokój	5,02 m ²
2.	łazienka	4,34 m ²
3.	pokój	12,87 m ²
4.	pokój z aneksem kuchennym	23,41 m ²
ŁĄCZNIE		45,64 m ²
balkon		ok. 9,0 m ²

UWAGA: Powierzchnia liczona wg PN_ISO 9836:2022-07. Na etapie projektu wykonawczego i realizacji obiektu mogą wystąpić korekty w powierzchni, układzie ścian i lokalizacji przyborów sanitarnych. Aranżacja mieszkań jest pogładowa.