



WEJŚCIE

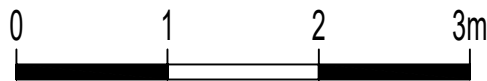

ACATOM SP. Z O.O.
ul. Christo Botewa 14
30-798 Kraków

INWESTYCJA: Budynek mieszkalny wielorodzinny
ADRES: Warszawa, ul. Przyłuszczkowa

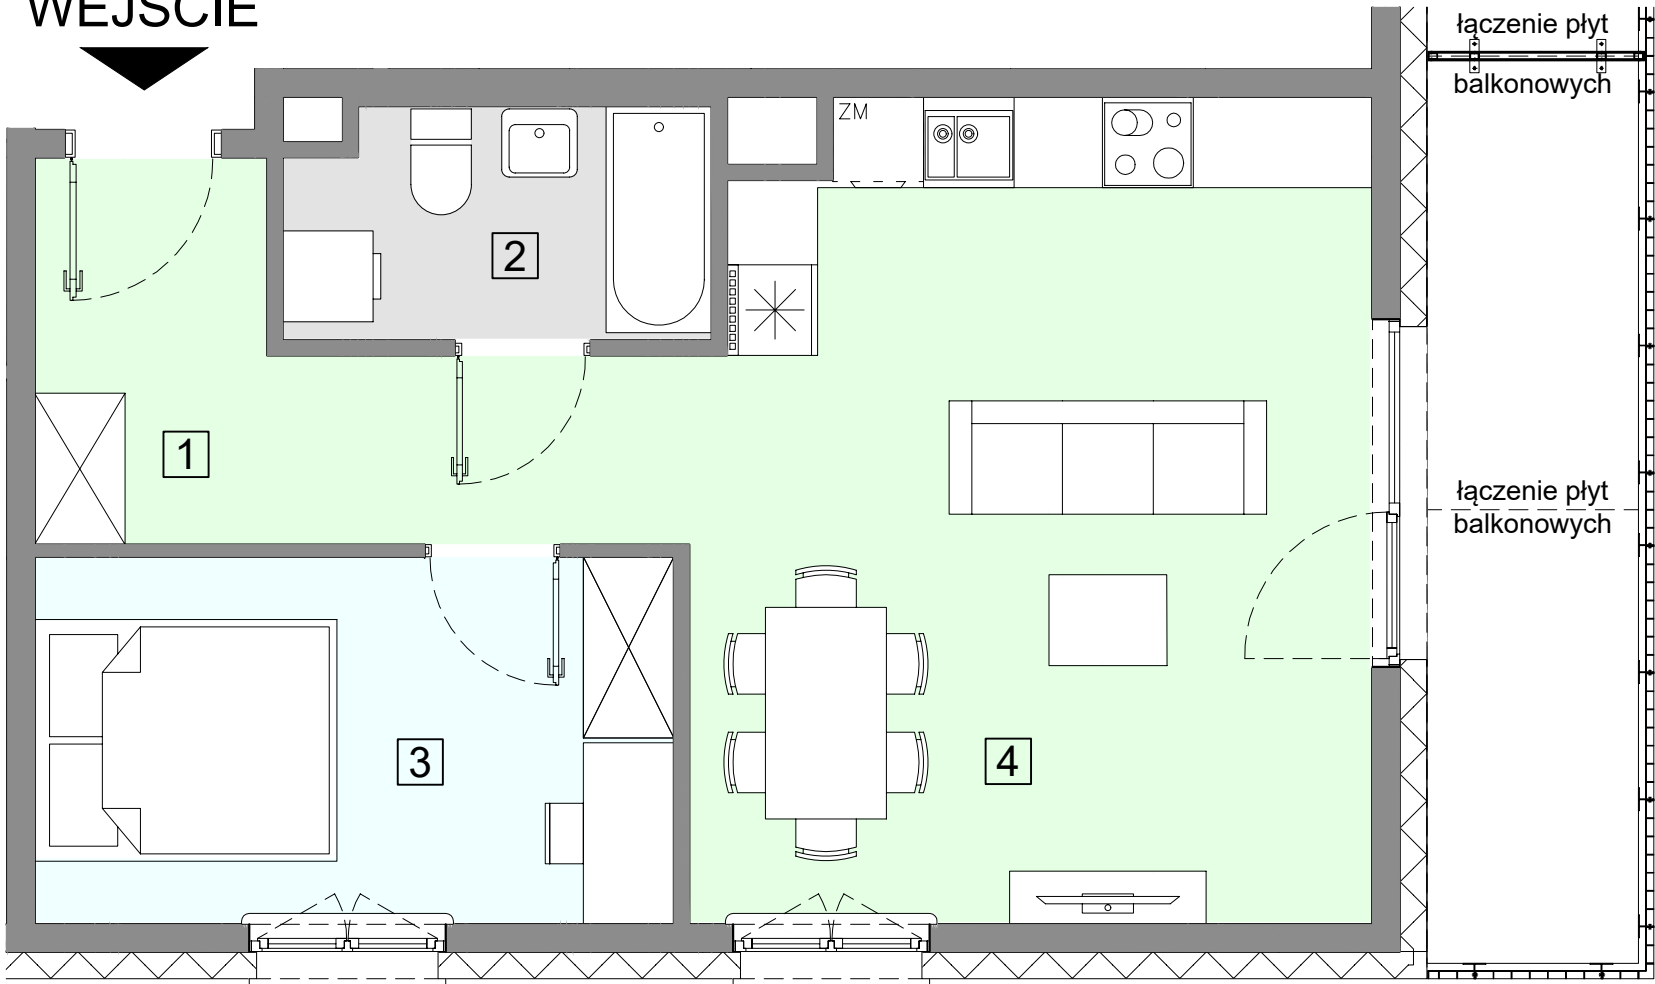

BUDYNEK	A1/17D
PIĘTRO	2
NUMER MIESZKANIA	17
LICZBA POKOI	2
POWIERZCHNIA POMIESZCZEŃ	
1. przedpokój	7,38 m ²
2. łazienka	4,35 m ²
3. pokój	10,15 m ²
4. pokój z aneksem kuchennym	23,64 m ²
ŁĄCZNIE	
45,52 m ²	
balkon	ok. 8,2 m ²