

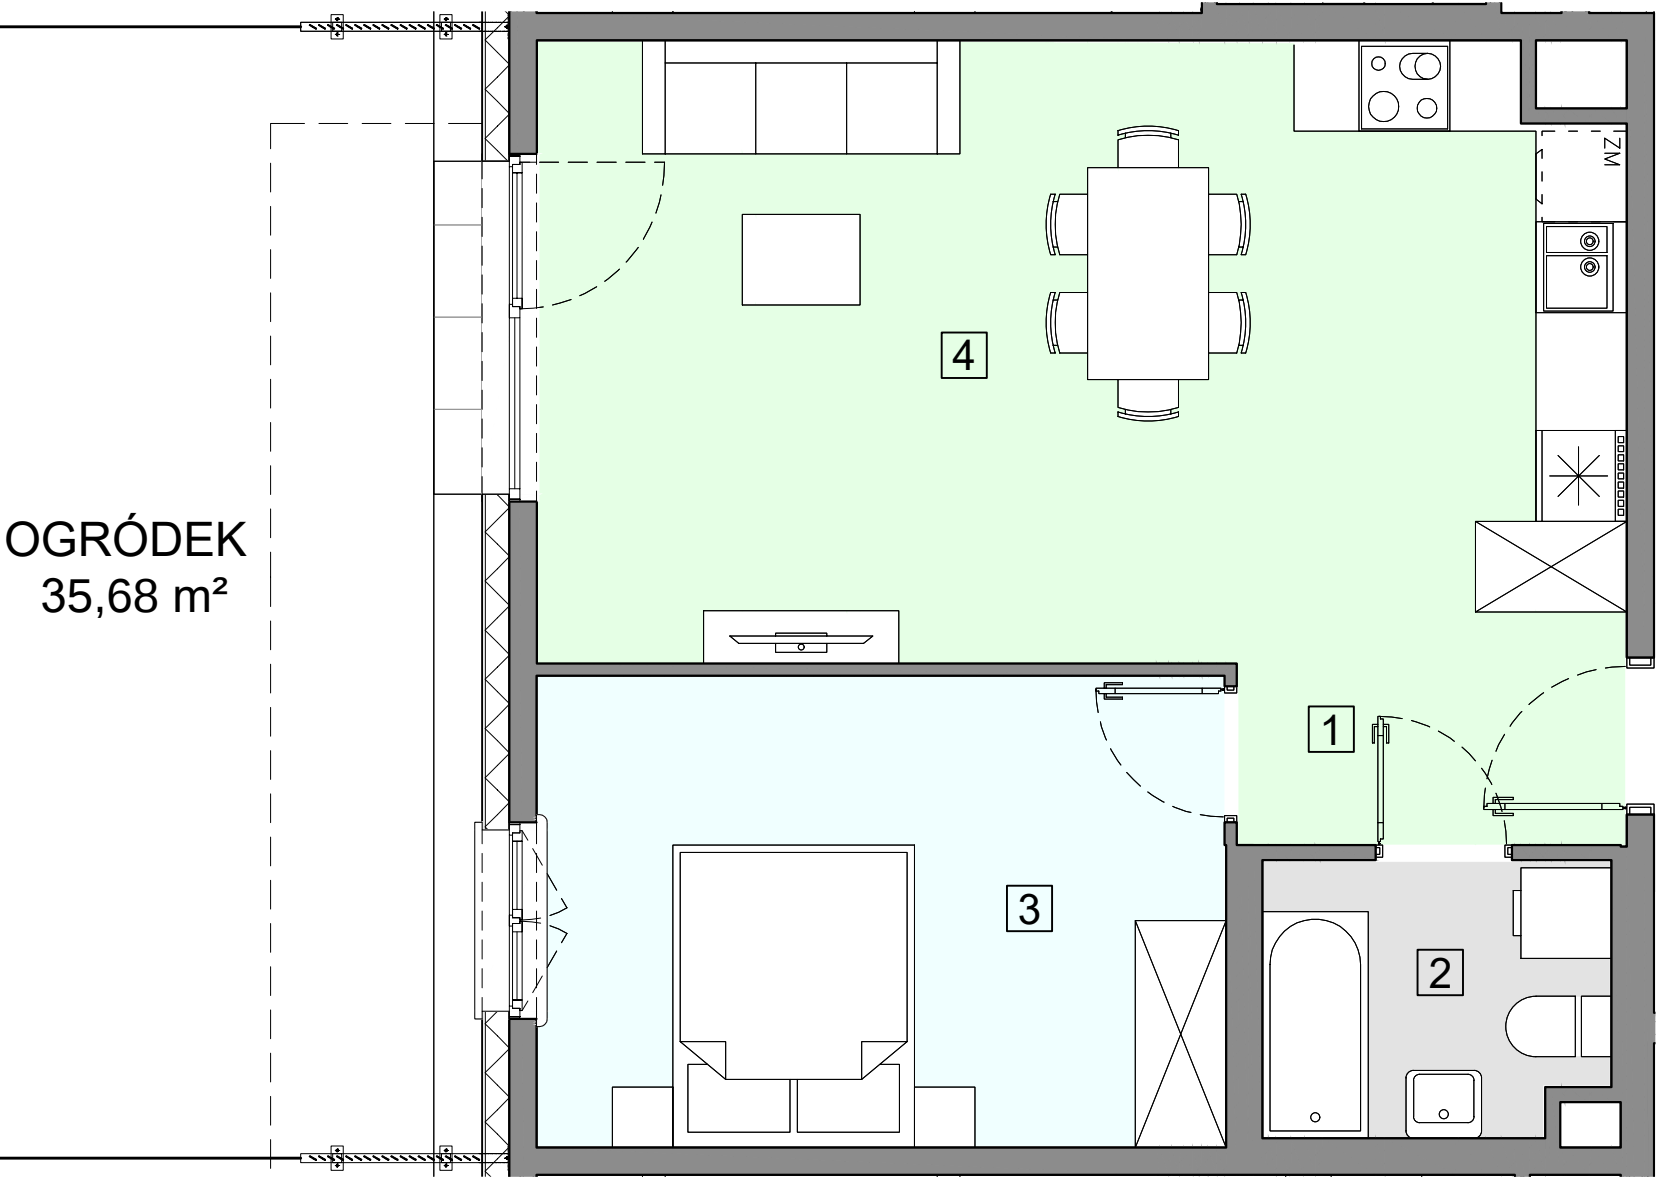


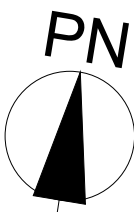


ogródek
35,68 m²

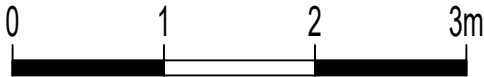

ACATOM SP. Z O.O.
ul. Christo Botewa 14
30-798 Kraków

INWESTYCJA: Budynek mieszkalny wielorodzinny
ADRES: Warszawa, ul. Przylaszczkowa

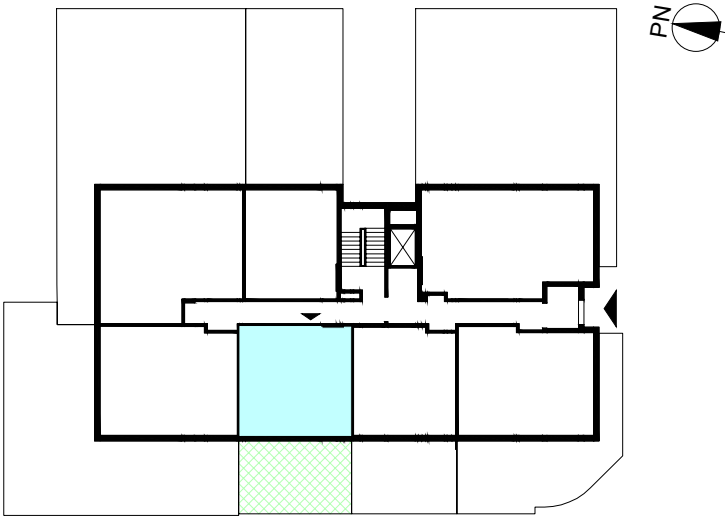

BUDYNEK	A3/19D
PIĘTRO	PARTER
NUMER MIESZKANIA	04
LICZBA POKOI	2
POWIERZCHNIA POMIESZCZEŃ	
1. przedpokój	4,75 m²
2. łazienka	4,38 m²
3. pokój	14,06 m²
4. pokój z aneksem kuchennym	27,36 m²
ŁĄCZNIE	
50,55 m²	
ogródek	35,68 m²

UWAGA: Powierzchnia liczona wg PN_ISO 9836:2022-07. Na etapie projektu wykonawczego i realizacji obiektu mogą wystąpić korekty w powierzchni, układzie ścian i lokalizacji przyborów sanitarnych. Aranżacja mieszkań jest poglądowa.