



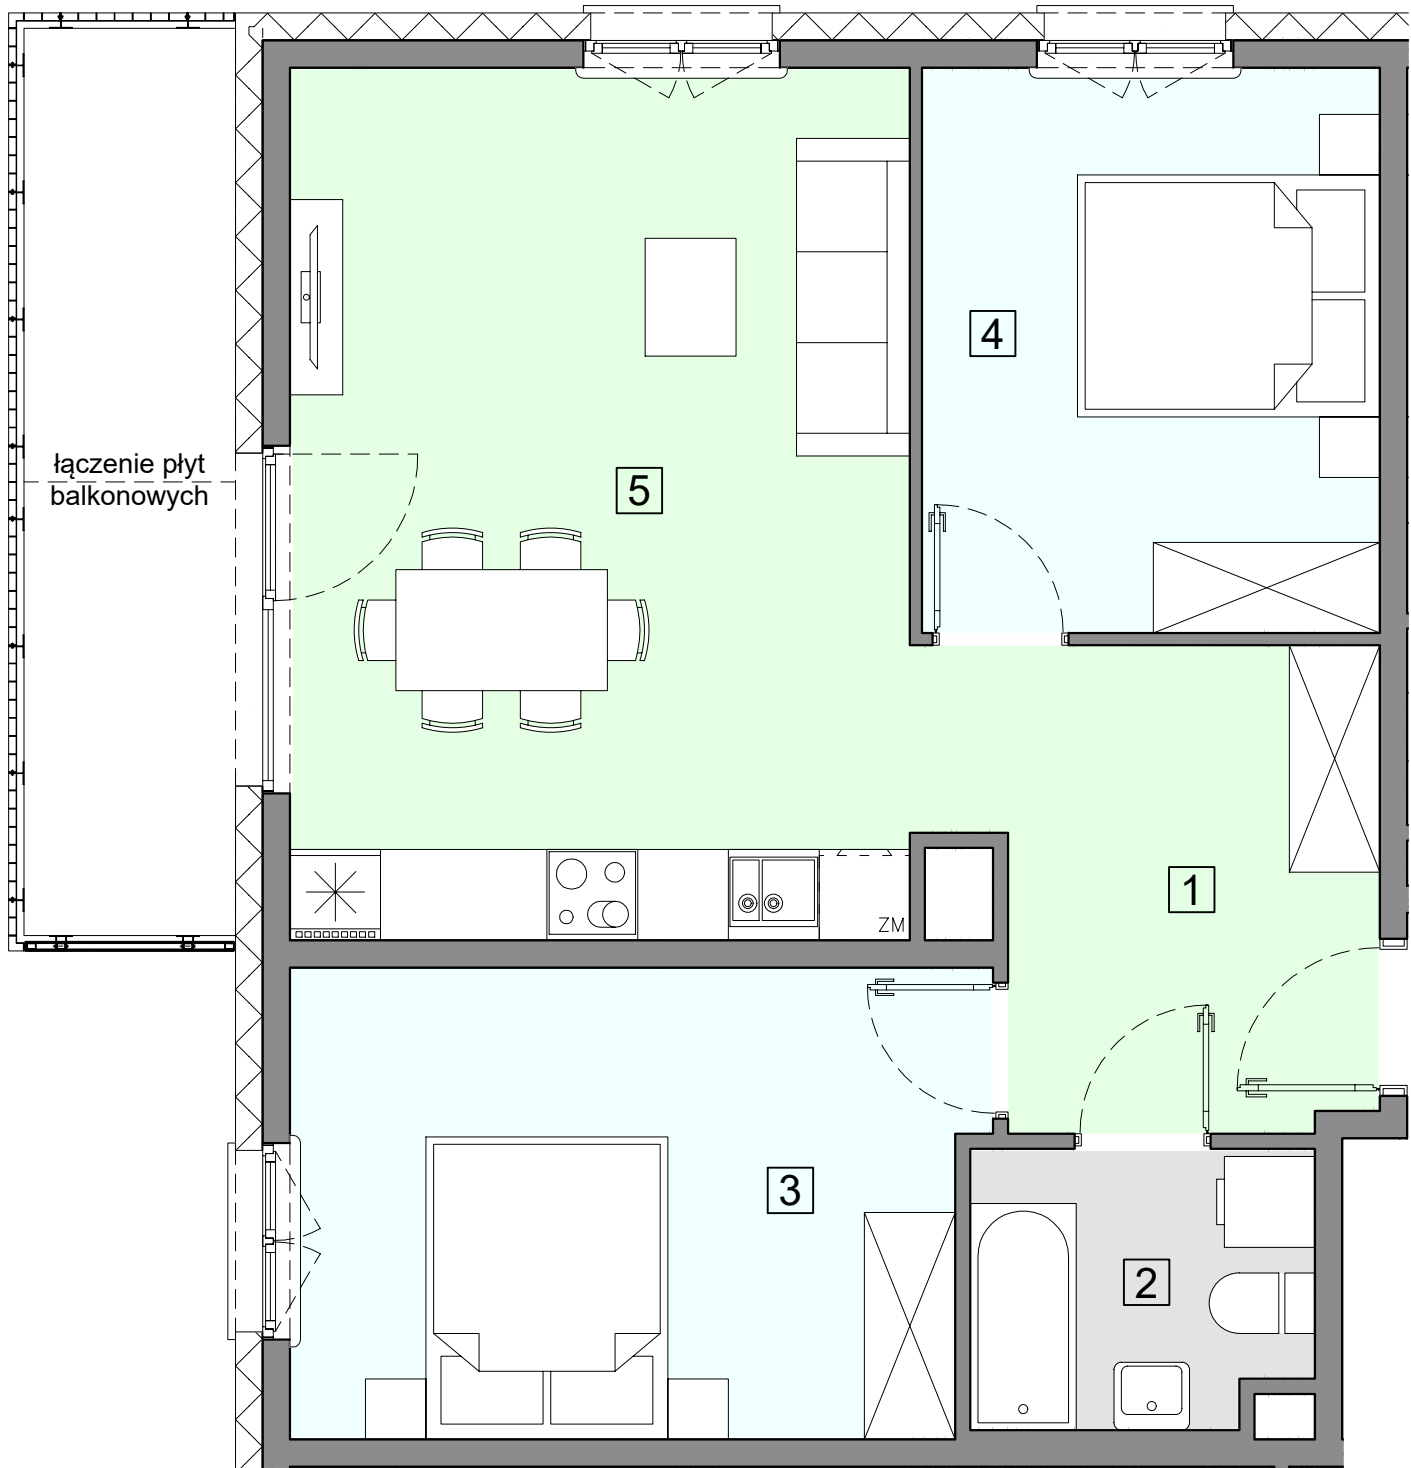


ACATOM SP. Z O.O.
ul. Christo Botewa 14
30-798 Kraków

INWESTYCJA: Budynek mieszkalny wielorodzinny
ADRES: Warszawa, ul. Przylaszczkowa

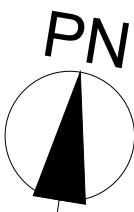

BUDYNEK		A2/17C
PIĘTRO		3
NUMER MIESZKANIA		29
LICZBA POKOI		3
POWIERZCHNIA POMIESZCZEŃ		
1.	przedpokój	8,59 m ²
2.	łazienka	4,13 m ²
3.	pokój	13,80 m ²
4.	pokój	11,20 m ²
5.	pokój z aneksem kuchennym	23,42 m ²
ŁĄCZNIE		61,14 m ²
balkon		ok. 8,3 m ²

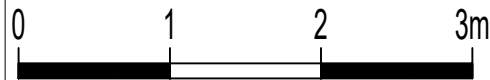

UWAGA: Powierzchnia liczona wg PN_ISO 9836:2022-07. Na etapie projektu wykonawczego i realizacji obiektu mogą wystąpić korekty w powierzchni, układzie ścian i lokalizacji przyborów sanitarnych. Aranżacja mieszkań jest pogładowa.