



WEJŚCIE

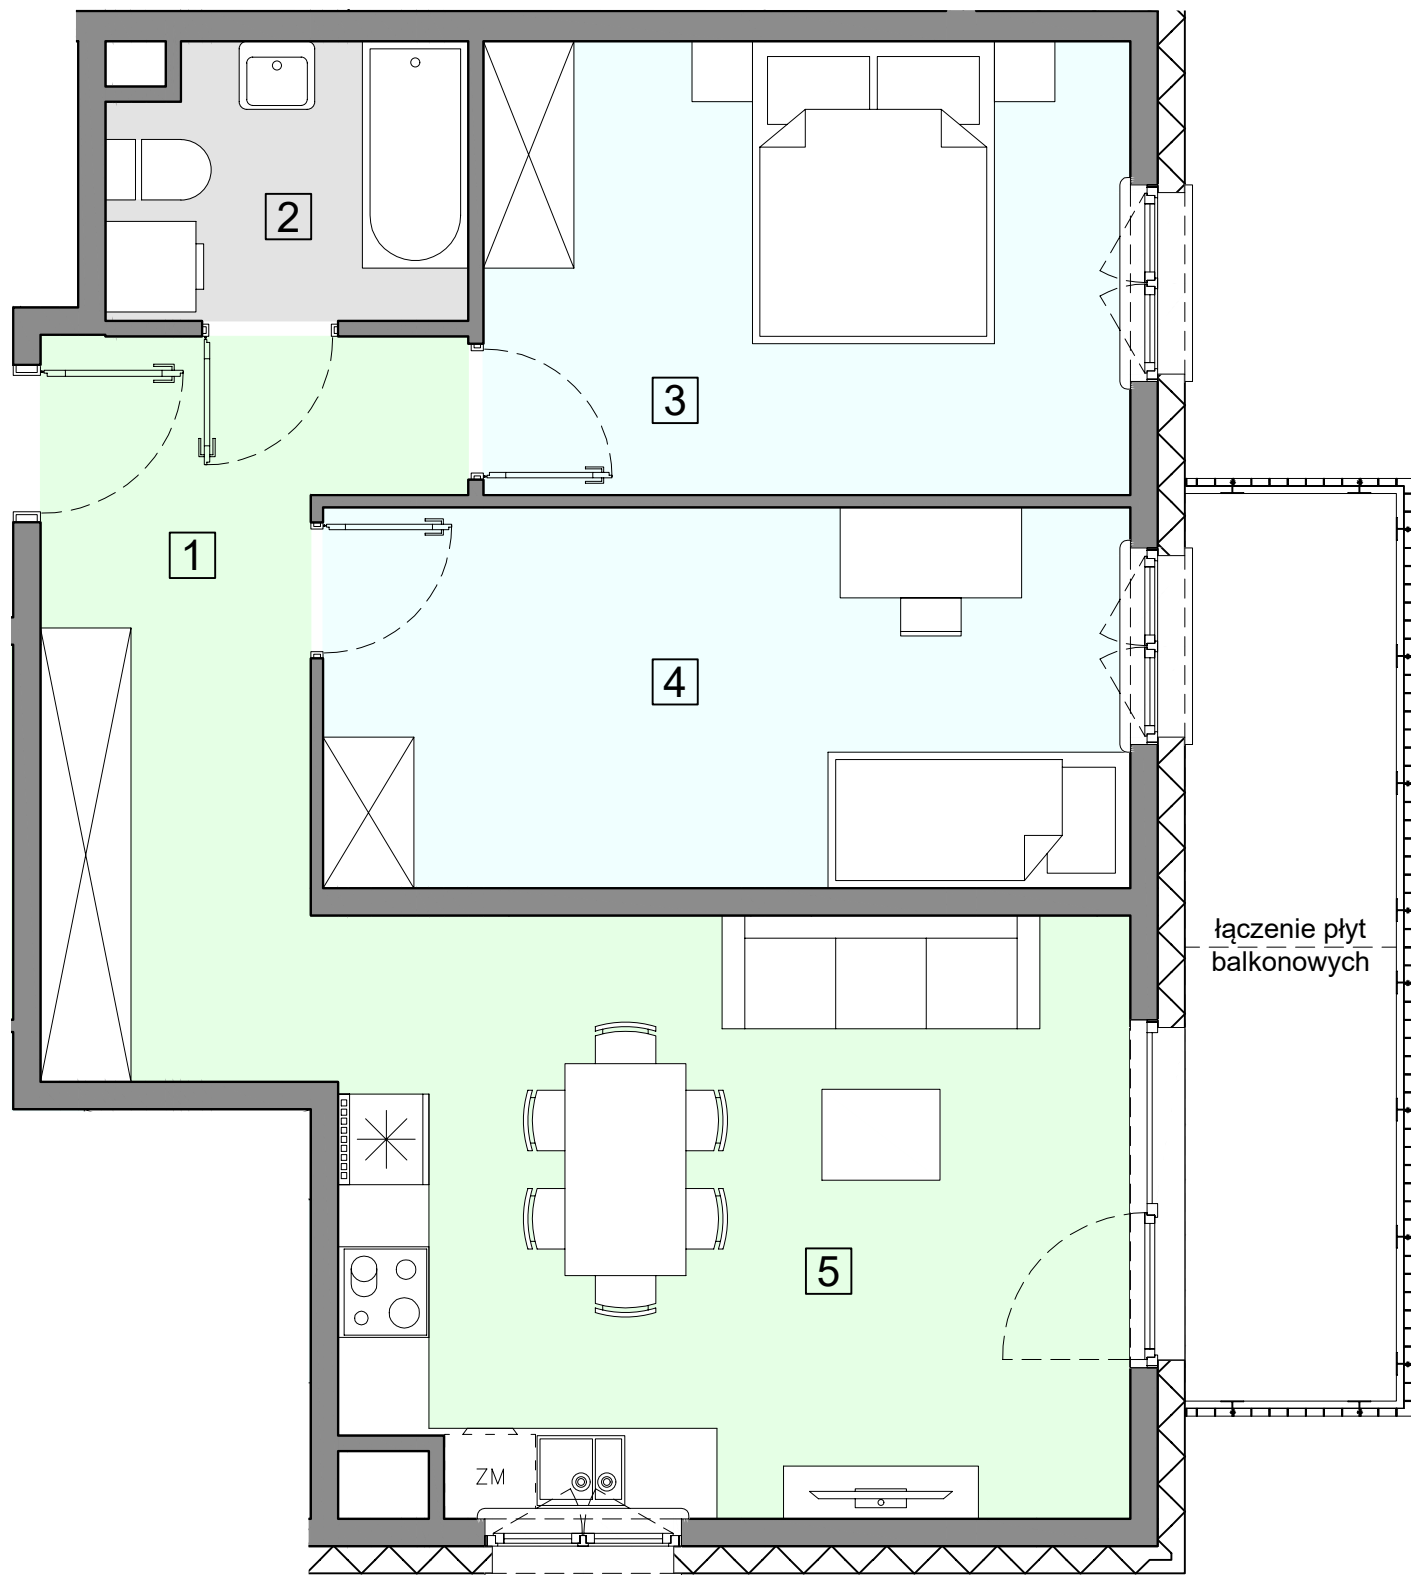


ACATOM SP. Z O.O.  
ul. Christo Botewa 14  
30-798 Kraków

INWESTYCJA: Budynek mieszkalny wielorodzinny  
ADRES: Warszawa, ul. Przylaszczkowa

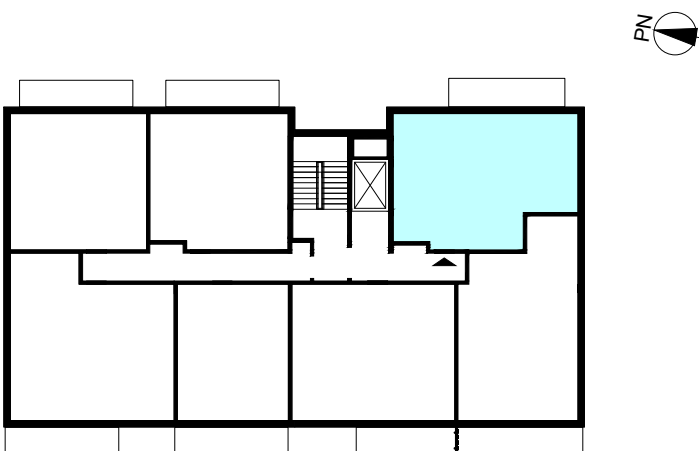

|                          |                           |                        |
|--------------------------|---------------------------|------------------------|
| BUDYNEK                  |                           | D1/13                  |
| PIĘTRO                   |                           | 1                      |
| NUMER MIESZKANIA         |                           | 08                     |
| LICZBA POKOI             |                           | 3                      |
| POWIERZCHNIA POMIESZCZEŃ |                           |                        |
| 1.                       | przedpokój                | 9,81 m <sup>2</sup>    |
| 2.                       | łazienka                  | 4,19 m <sup>2</sup>    |
| 3.                       | pokój                     | 12,74 m <sup>2</sup>   |
| 4.                       | pokój                     | 13,40 m <sup>2</sup>   |
| 5.                       | pokój z aneksem kuchennym | 20,51 m <sup>2</sup>   |
| ŁĄCZNIE                  |                           | 60,65 m <sup>2</sup>   |
| balkon                   |                           | ok. 8,3 m <sup>2</sup> |

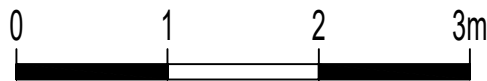

UWAGA: Powierzchnia liczona wg PN\_ISO 9836:2022-07. Na etapie projektu wykonawczego i realizacji obiektu mogą wystąpić korekty w powierzchni, układzie ścian i lokalizacji przyborów sanitarnych. Aranżacja mieszkań jest pogładowa.