


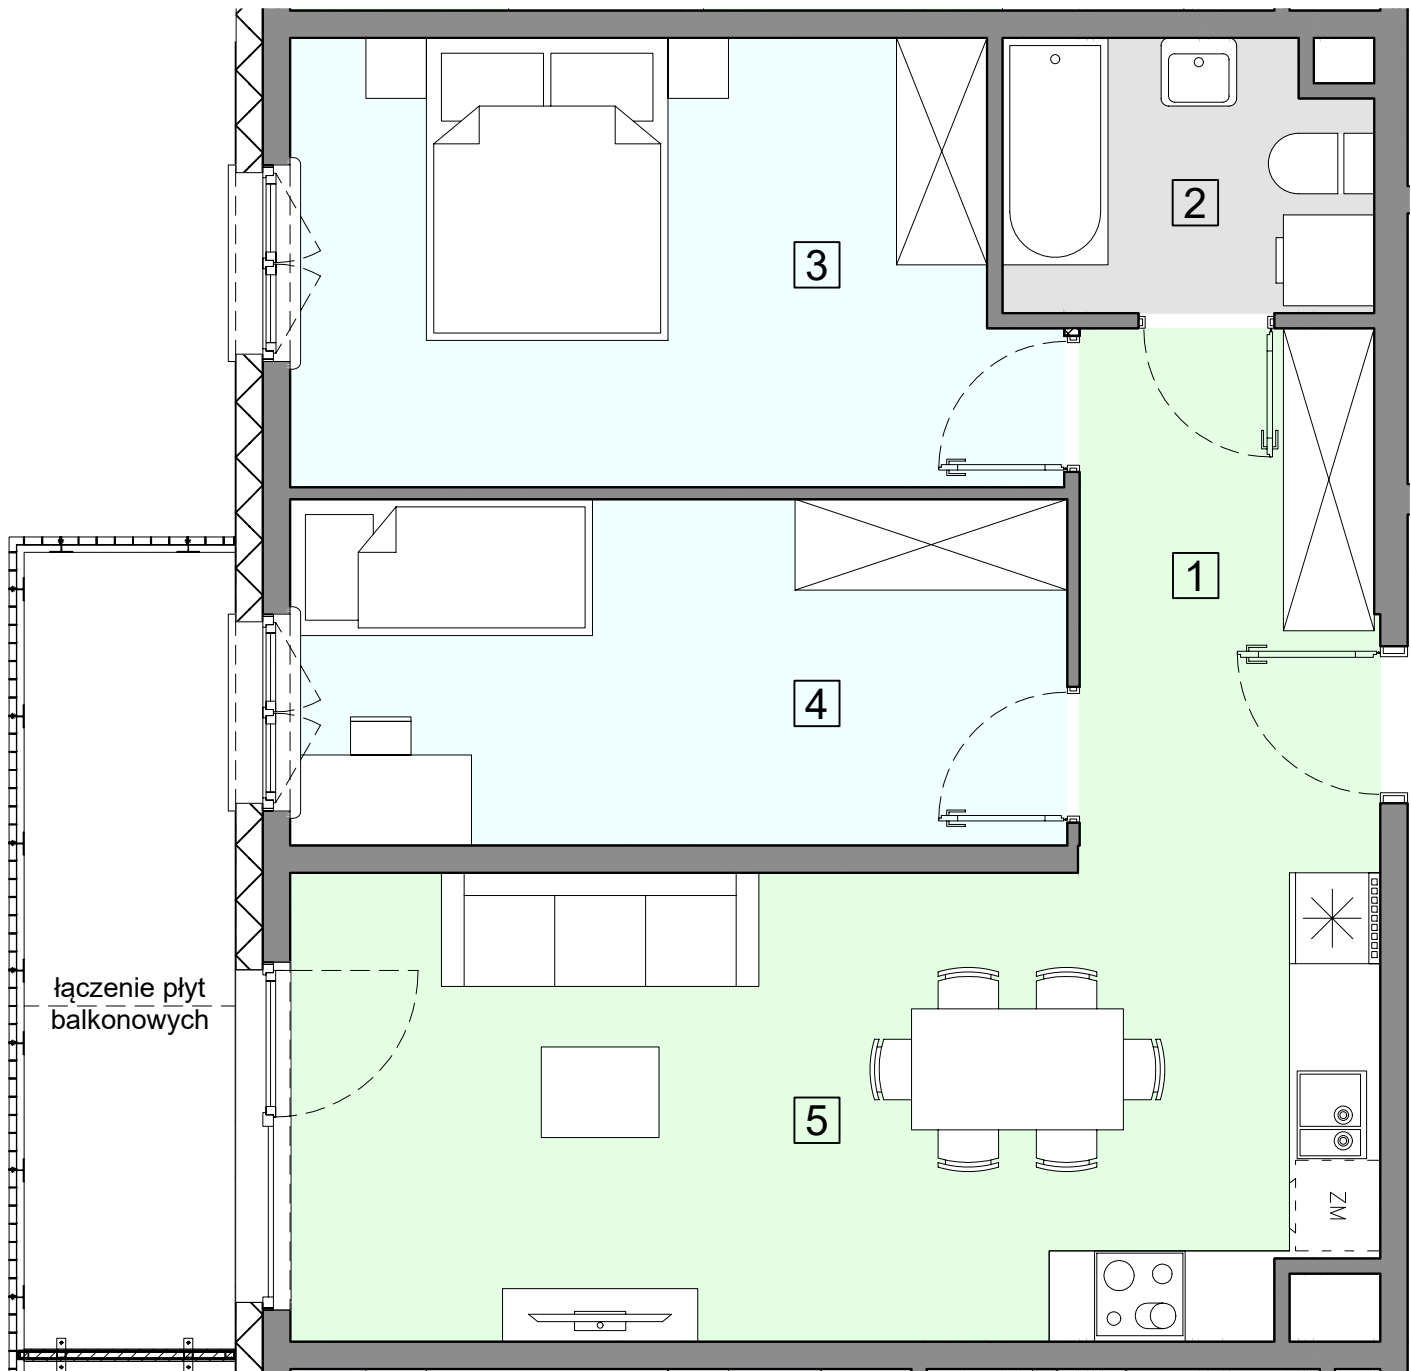


WEJŚCIE



ACATOM SP. Z O.O.
ul. Christo Botewa 14
30-798 Kraków

INWESTYCJA: Budynek mieszkalny wielorodzinny
ADRES: Warszawa, ul. Przylaszczkowa

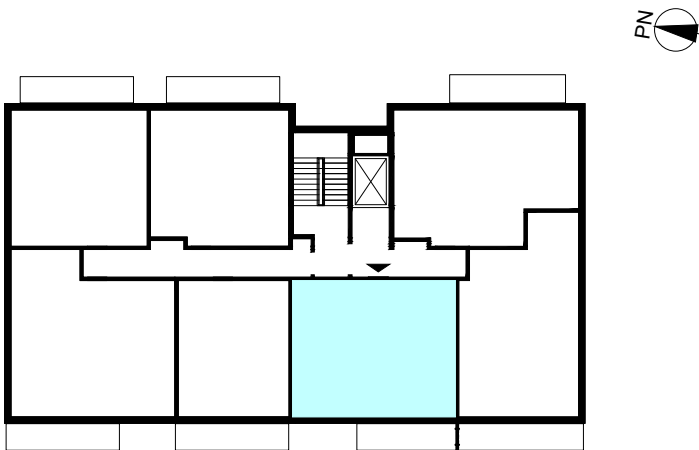

BUDYNEK	D1/13
PIĘTRO	2
NUMER MIESZKANIA	17
LICZBA POKOI	3
POWIERZCHNIA POMIESZCZEŃ	
1. przedpokój	7,06 m ²
2. łazienka	4,21 m ²
3. pokój	14,17 m ²
4. pokój	11,70 m ²
5. pokój z aneksem kuchennym	21,67 m ²
ŁĄCZNIE	
58,81 m ²	
balkon	ok. 7,3 m ²

UWAGA: Powierzchnia liczona wg PN_ISO 9836:2022-07. Na etapie projektu wykonawczego i realizacji obiektu mogą wystąpić korekty w powierzchni, układzie ścian i lokalizacji przyborów sanitarnych. Aranżacja mieszkań jest pogładowa.