
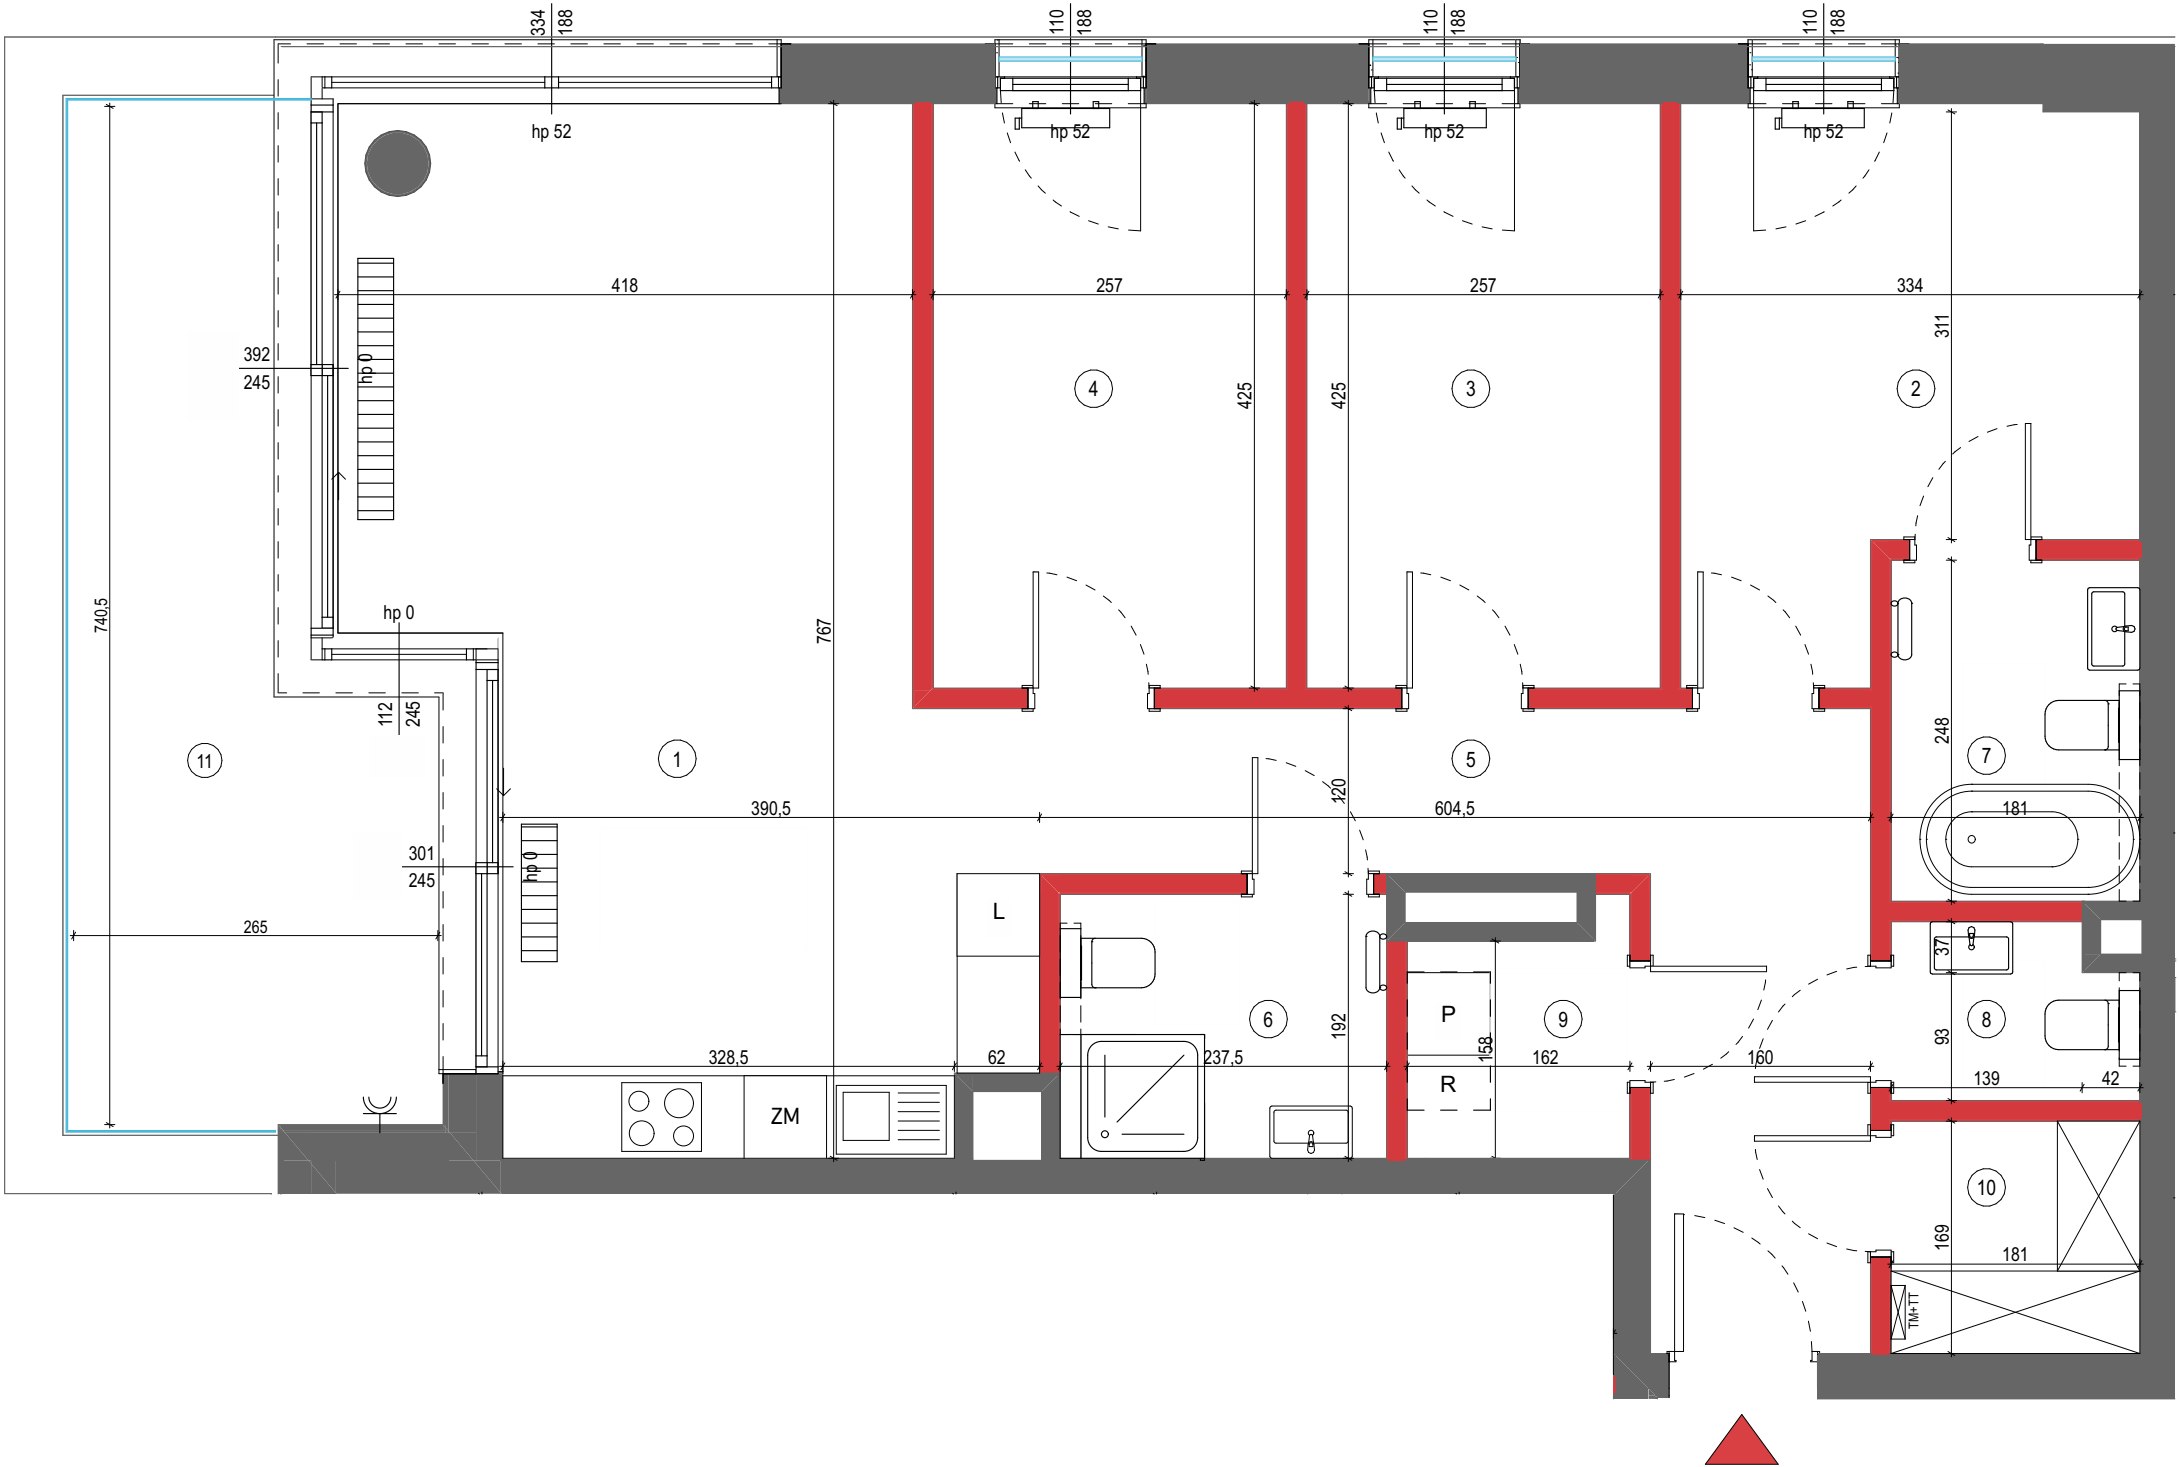


Pn

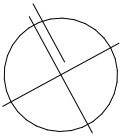

- ŚCIANA DZIAŁOWA NADAJĄCA SIĘ DO DEMONTAŻU

BALUSTRA DA SZKLANA

TABLICA ELEKTRYCZNA ORAZ TABLICA TELETECHNICZNA (ZAWIESZONA JEDNA POD DRUGĄ)

GNIAZDO ZEWNĘTRZNE

GRZEJNIK ŁAZIENKOWY

GRZEJNIK ŚCIENNY

GRZEJNIK KANAŁOWY

CENTRALA REKUPERACYJNA WYS. 170 CM OD SPODU URZĄDZENIA DO SUFITU
- Lokalizację przyborów sanitarnych, rozmieszczenie punktów oświetleniowych, itp. podano zgodnie z projektem wykonawczym. Mogą wystąpić niewielkie różnice wymiarów i usytuowania elementów powstałe w trakcie realizacji prac budowlanych. Zestawienie powierzchni użytkowych poszczególnych pomieszczeń i lokalu podano na podstawie projektu budowlanego. Ostateczna powierzchnia zostanie obliczona na podstawie pomiaru powykonawczego zgodnie z wymienioną normą. Aranżacja mieszkania (tj. meble, wyposażenie kuchni i łazienek oraz sanitariaty) ma charakter poglądowy i nie stanowi wyposażenia lokalu w standardzie oferowanym do sprzedaży.
- 
- Mieszkanie  
4-pokojowe  
z aneksem  
kuchennym
- 93,61 m<sup>2</sup>  
Nr 13
- 
- Piętro P 1 2 3 4 5
- |                       |                 |                      |
|-----------------------|-----------------|----------------------|
| 01                    | SALON Z ANEKSEM | 29,94                |
| 02                    | SYPIALNIA       | 12,04                |
| 03                    | POKÓJ 1         | 10,92                |
| 04                    | POKÓJ 2         | 10,92                |
| 05                    | HOL             | 12,84                |
| 06                    | ŁAZIENKA        | 4,56                 |
| 07                    | ŁAZIENKA        | 4,49                 |
| 08                    | TOALETA         | 2,20                 |
| 09                    | PRALNIA         | 2,64                 |
| 10                    | GARDEROBA       | 3,06                 |
| POWIERZCHNIA UŻYTKOWA |                 | 93,61 m <sup>2</sup> |
| 11                    | BALKON          | 14,82                |
- Wysokość mieszkania ~ 270cm  
Powierzchnie liczone wg normy ISO 9836:2022-07
- 
- Biurow sprzedaży:  
Warszawa 02-231  
ul. Jutrzenki 139
-