

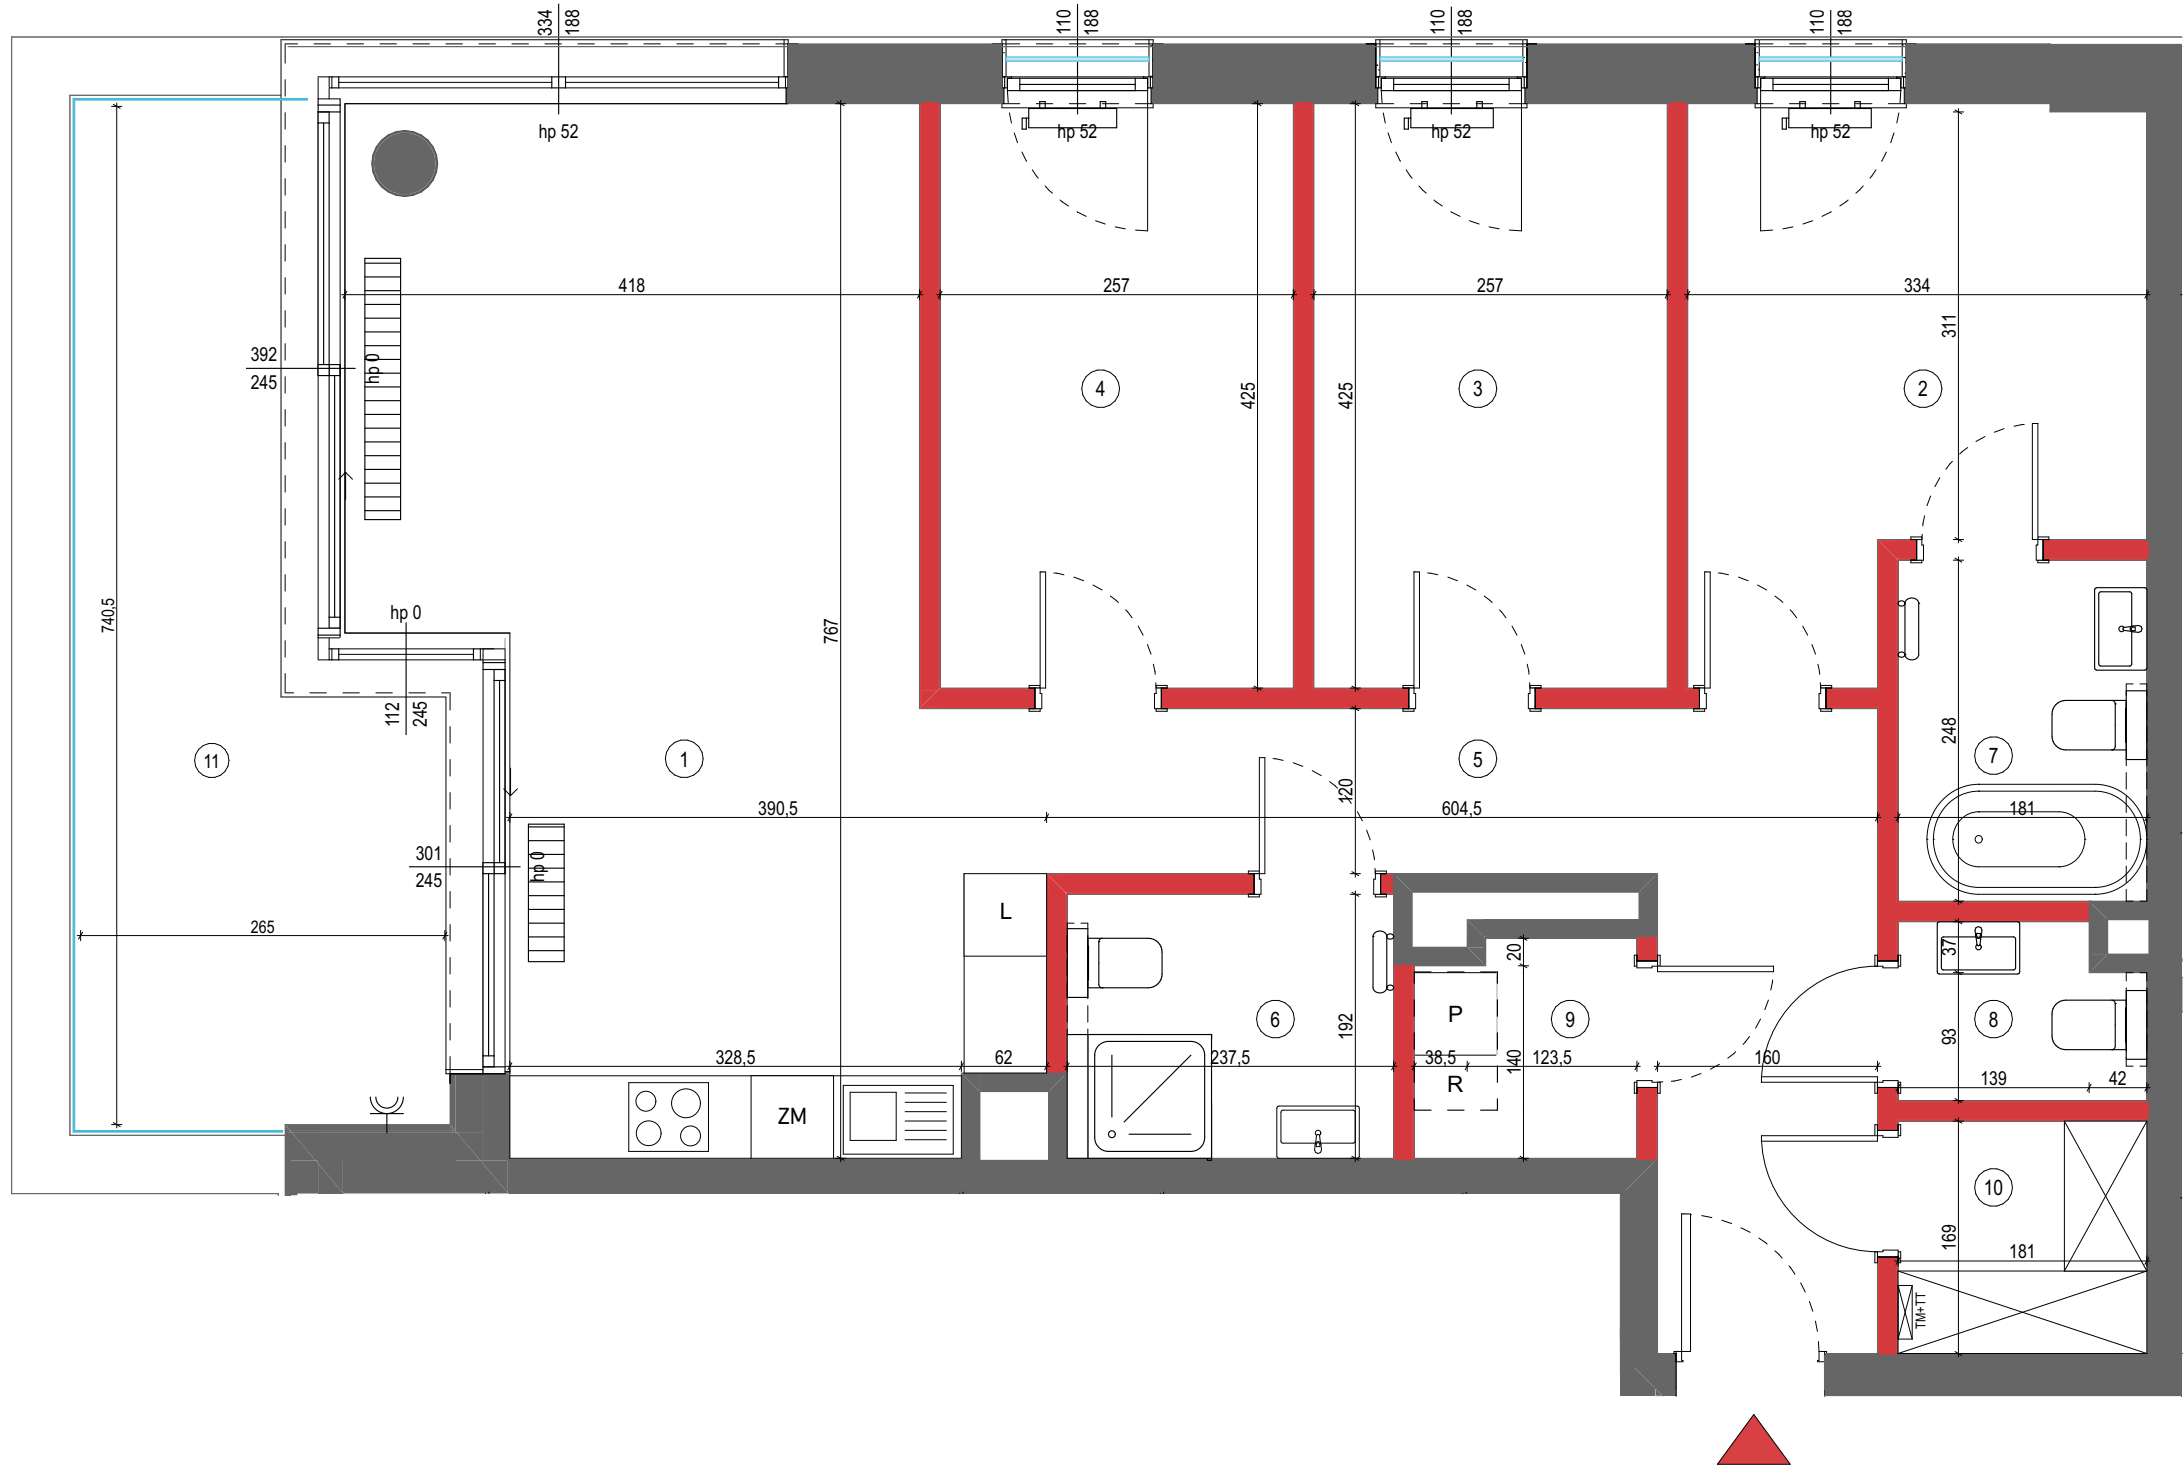


Pn

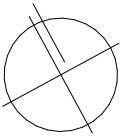

Mieszkanie  
4-pokojowe  
z aneksem  
kuchennym

93,46 m<sup>2</sup>  
Nr 19

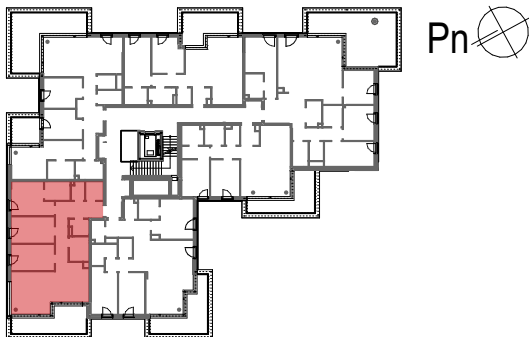

Piętro P 1 2 3 4 5

|                       |                 |                      |
|-----------------------|-----------------|----------------------|
| 01                    | SALON Z ANEKSEM | 29,94                |
| 02                    | SYPIALNIA       | 12,04                |
| 03                    | POKÓJ 1         | 10,92                |
| 04                    | POKÓJ 2         | 10,92                |
| 05                    | HOL             | 12,84                |
| 06                    | ŁAZIENKA        | 4,56                 |
| 07                    | ŁAZIENKA        | 4,49                 |
| 08                    | TOALETA         | 2,20                 |
| 09                    | PRALNIA         | 2,49                 |
| 10                    | GARDEROBA       | 3,06                 |
| POWIERZCHNIA UŻYTKOWA |                 | 93,46 m <sup>2</sup> |
| 11                    | BALKON          | 14,82                |

Wysokość mieszkania ~ 270cm  
Powierzchnie liczone wg normy ISO 9836:2022-07

- ŚCIANA DZIAŁOWA NADAJĄCA SIĘ DO DEMONTAŻU

BALUSTRA DA SZKLANA

TABLICA ELEKTRYCZNA ORAZ TABLICA TELETECHNICZNA (ZAWIESZONA JEDNA POD DRUGĄ)
- GNIAZDO ZEWNĘTRZNE

GRZEJNIK ŁAZIENKOWY

GRZEJNIK ŚCIENNY

GRZEJNIK KANAŁOWY
- CENTRALA REKUPERACYJNA WYS. 170 CM OD SPODU URZĄDZENIA DO SUFITU

Lokalizację przyrządów sanitarnych, rozmieszczenie punktów oświetleniowych, itp. podano zgodnie z projektem wykonawczym. Mogą wystąpić niewielkie różnice wymiarów i usytuowania elementów powstałe w trakcie realizacji prac budowlanych. Zestawienie powierzchni użytkowych poszczególnych pomieszczeń i lokalu podano na podstawie projektu budowlanego. Ostateczna powierzchnia zostanie obliczona na podstawie pomiaru powykonawczego zgodnie z wymienioną normą. Aranżacja mieszkania (tj. meble, wyposażenie kuchni i łazienek oraz sanitariaty) ma charakter poglądowy i nie stanowi wyposażenia lokalu w standardzie oferowanym do sprzedaży.



Biurow sprzedaży:  
Warszawa 02-231  
ul. Jutrzenki 139

