

ZESPÓŁ BUDYNKÓW
MIESZKALNYCH WIELORODZINNYCH

Warszawa, Bemowo, ul. Podgrodzie




NUMER LOKALU BE0201


Typ Lokalu	2-pokojowe
Budynek	B1
Klatka	E
Piętro	2
Wysokość pom.	ok. 2,77 m

1	Komunikacja	4.82 m ²
2	P. Dzienny+ Aneks	24.86 m ²
3	Sypialnia	12.50 m ²
4	Łazienka	4.56 m ²
Powierzchnia użytkowa		46.74 m ²

5	Balkon	4.86 m ²
---	--------	---------------------

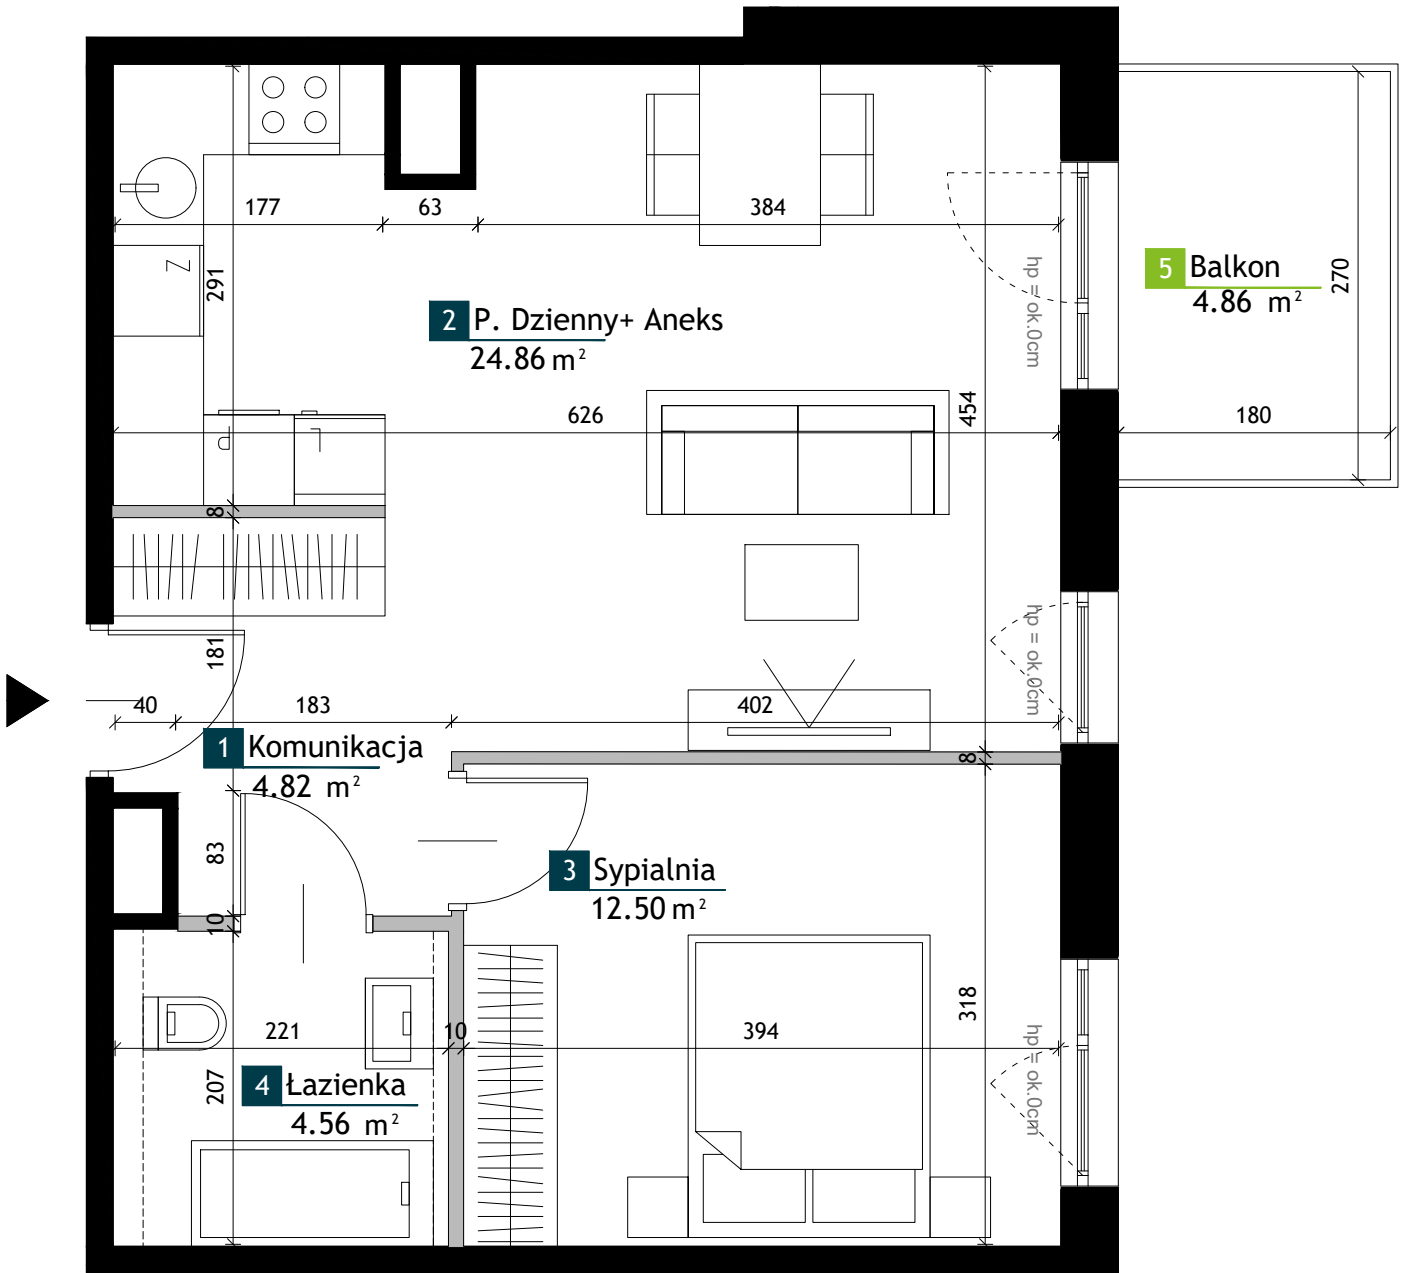

LEGENDA

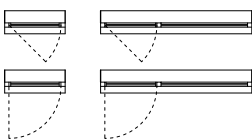

Okno z górną kwartą rozwierno-uchyłną, dół fix h=90cm
1-skrzydłowe / 1 skrzydło i 1 kwarta nieotwieralna

Drzwi balkonowe/tarasowe rozwierno-uchyłne
1-skrzydłowe / 1 skrzydło i 1 kwarta nieotwieralna



Ściany bez możliwości modyfikacji

Ściany z możliwością modyfikacji

Strefa poprowadzenia podejść
wodno-kanalizacyjnych

UWAGI

- Przedstawione urządzenia sanitarne i kuchenne, drzwi wewnątrzlokalowe, materiały wykończeniowe podłóg, okładziny ścienne, stopnie na tarasach oraz elementy aranżacji nie stanowią wyposażenia lokali mieszkalnych, a ich rozmieszczenie jest przykładowe.
- Powierzchnie użytkowe lokali mieszkalnych podano zgodnie z normą PN-ISO 9836:2022-07, z uwzględnieniem grubości tynku na ścianach. Powierzchnia użytkowa jest obliczana dla wymiarów budynku w stanie wykończonym na poziomie podłogi nie licząc listew podłogowych, progów itp. Powierzchnie pomieszczeń mogą ulec nieznacznej zmianie.
- Wymiary na rzucie mieszkania podano do warstw wykończeniowych. Realne wielkości pomierzone mogą się nieznacznie różnić od projektowanych, w zakresie zgodnym z warunkami robót budowlanych.

- Ostateczne wymiary powierzchni zostaną podane w dokumentacji powykonawczej. Pomiarów pod zakup mebli, urządzeń i wyposażenia należy dokonać z natury, po zakończeniu realizacji.
- Wysokość lokalu podano z uwzględnieniem warstw wykończeniowych posadzki /2cm/ oraz grubości tynku na suficie.
- Nawiew powietrza będzie odbywać się poprzez nawietrzaki ścienne lub okienne.
- Niedopuszczalna jest ingerencja w elementy nośne budynku, elewację budynku oraz ściany międzylokalowe.
- Przedstawione schody oraz balustrady wewnętrzne nie stanowią wyposażenia lokali mieszkalnych i docelowo są do wykonania w zakresie nabywcy.