


M.4.04

LICZBA POKOI	2
METRAŻ	83,48 m ²
KONDYGNACJA	4

01 SALON Z ANEKSEM / LIVING ROOM	51,53 m ²
02 POKÓJ / BEDROOM	19,79 m ²
03 ŁAZIENKA / BATHROOM	4,75 m ²
04 HOL/KOMUNIKACJA / HALL	7,41 m ²
BALKON / BALCONY	10,80 m ²
POWIERZCHNIA / FLAT AREA	83,48 m²
ANTRESOLA / MEZZANINE	24,91 m²
DACH / ROOF	42,46 m ²
RAZEM / TOTAL AREA	108,39 m²


RZUT KONDYGNACJI
Z ZAZNACZONYM MIESZKANIEM

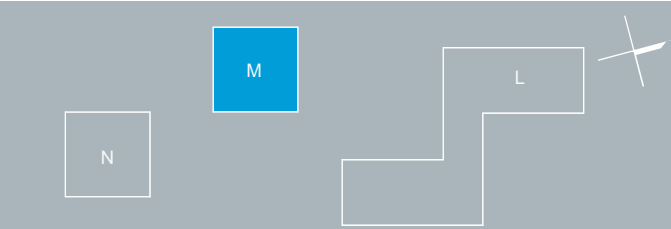

SCHEMAT BUDYNKÓW



BUDYNEK SCHEMAT

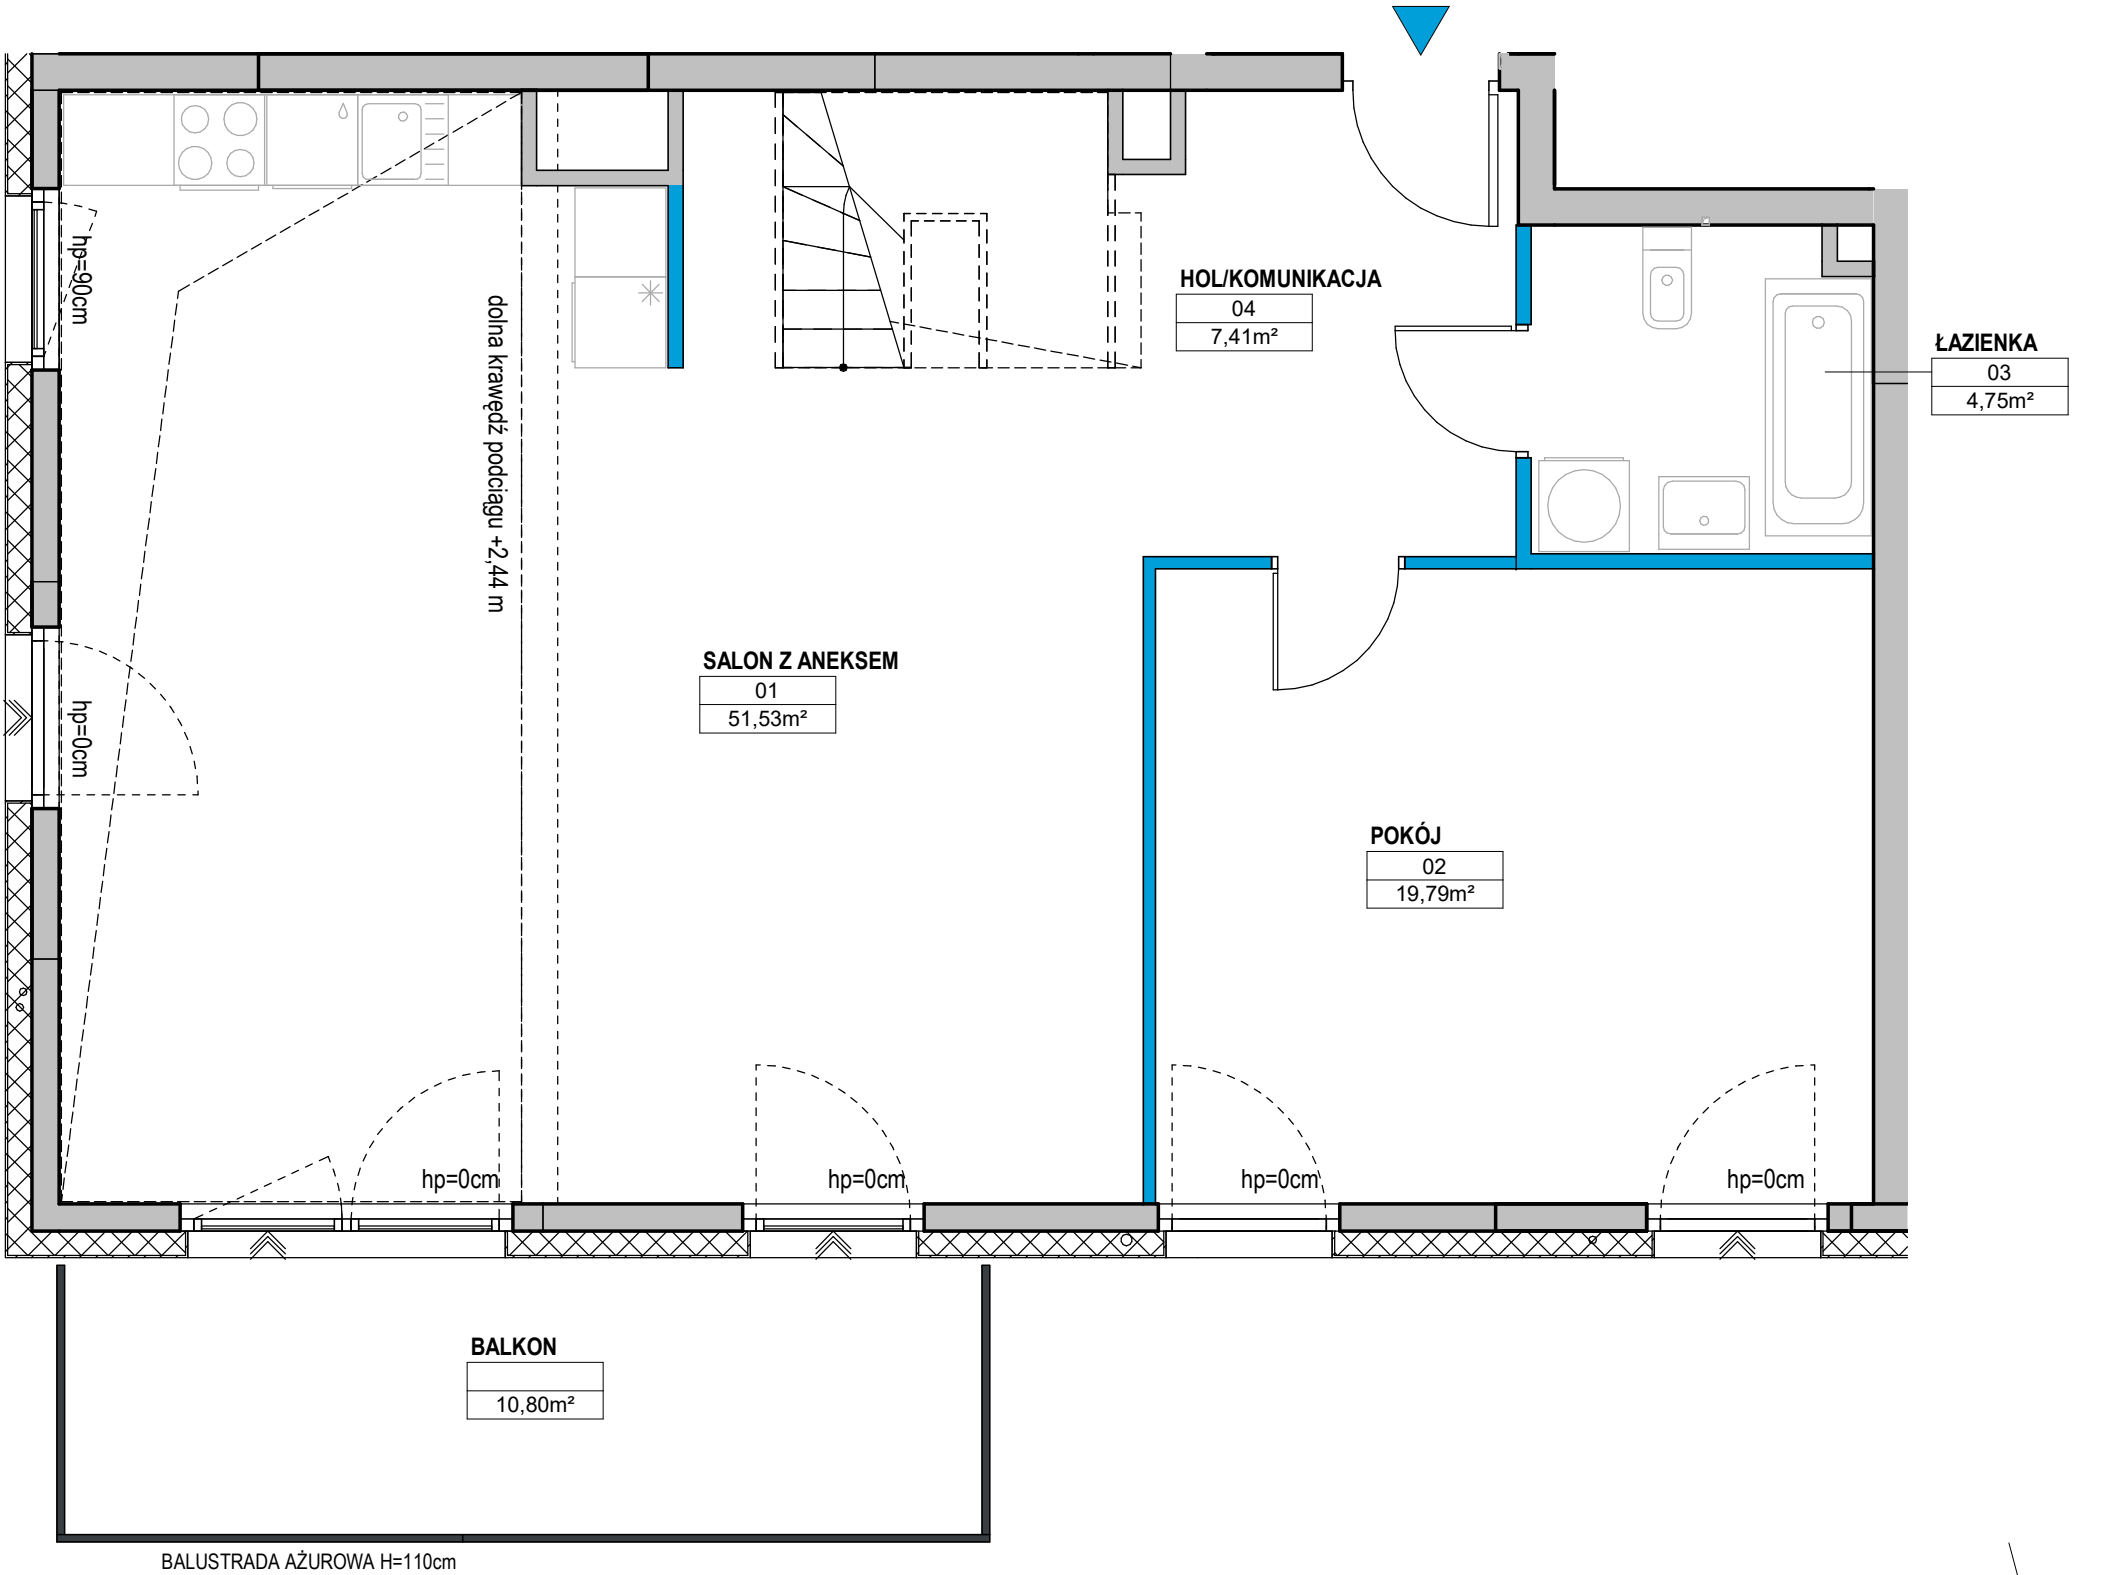

Ściany konstrukcyjne i kominy - elementy stałe. Ściany działowe nadające się do demontażu 1,17 m²
nawiewnik okienny nawiewnik ścienny hp = wysokość parapetu wykończonego

Uwaga! Powierzchnia liczona według normy PN-ISO 9836 w stanie wykończonym. Do powierzchni użytkowej lokalu nie wlicza się powierzchni pod ścianami działowymi, nadającymi się do demontażu. Wymiary podane są w stanie surowym. Wymiary i powierzchnie mogą ulec nieznacznym zmianom. Na warstwy wykończeniowe przewidziano 2 cm. Zabrania się ingerencji w elementy nośne budynku oraz szachty instalacyjne. Nie wolno nawiercać krawędzi żelbetowych. Minimalne odległości bruzdy od krawędzi żelbetu = 15 cm. Nie wolno umieszczać gniazd i włączników elektrycznych na słupach. Aranżacja, instalacje oraz urządzenia elektryczne, sanitarne i drzwi wewnętrzne przedstawione na rysunku są przykładowe i nie stanowią wyposażenia lokalu.




Nordic Bemowo

M.4.04

METRAŻ24,91 m²

KONDYGNACJAANTRESOLA

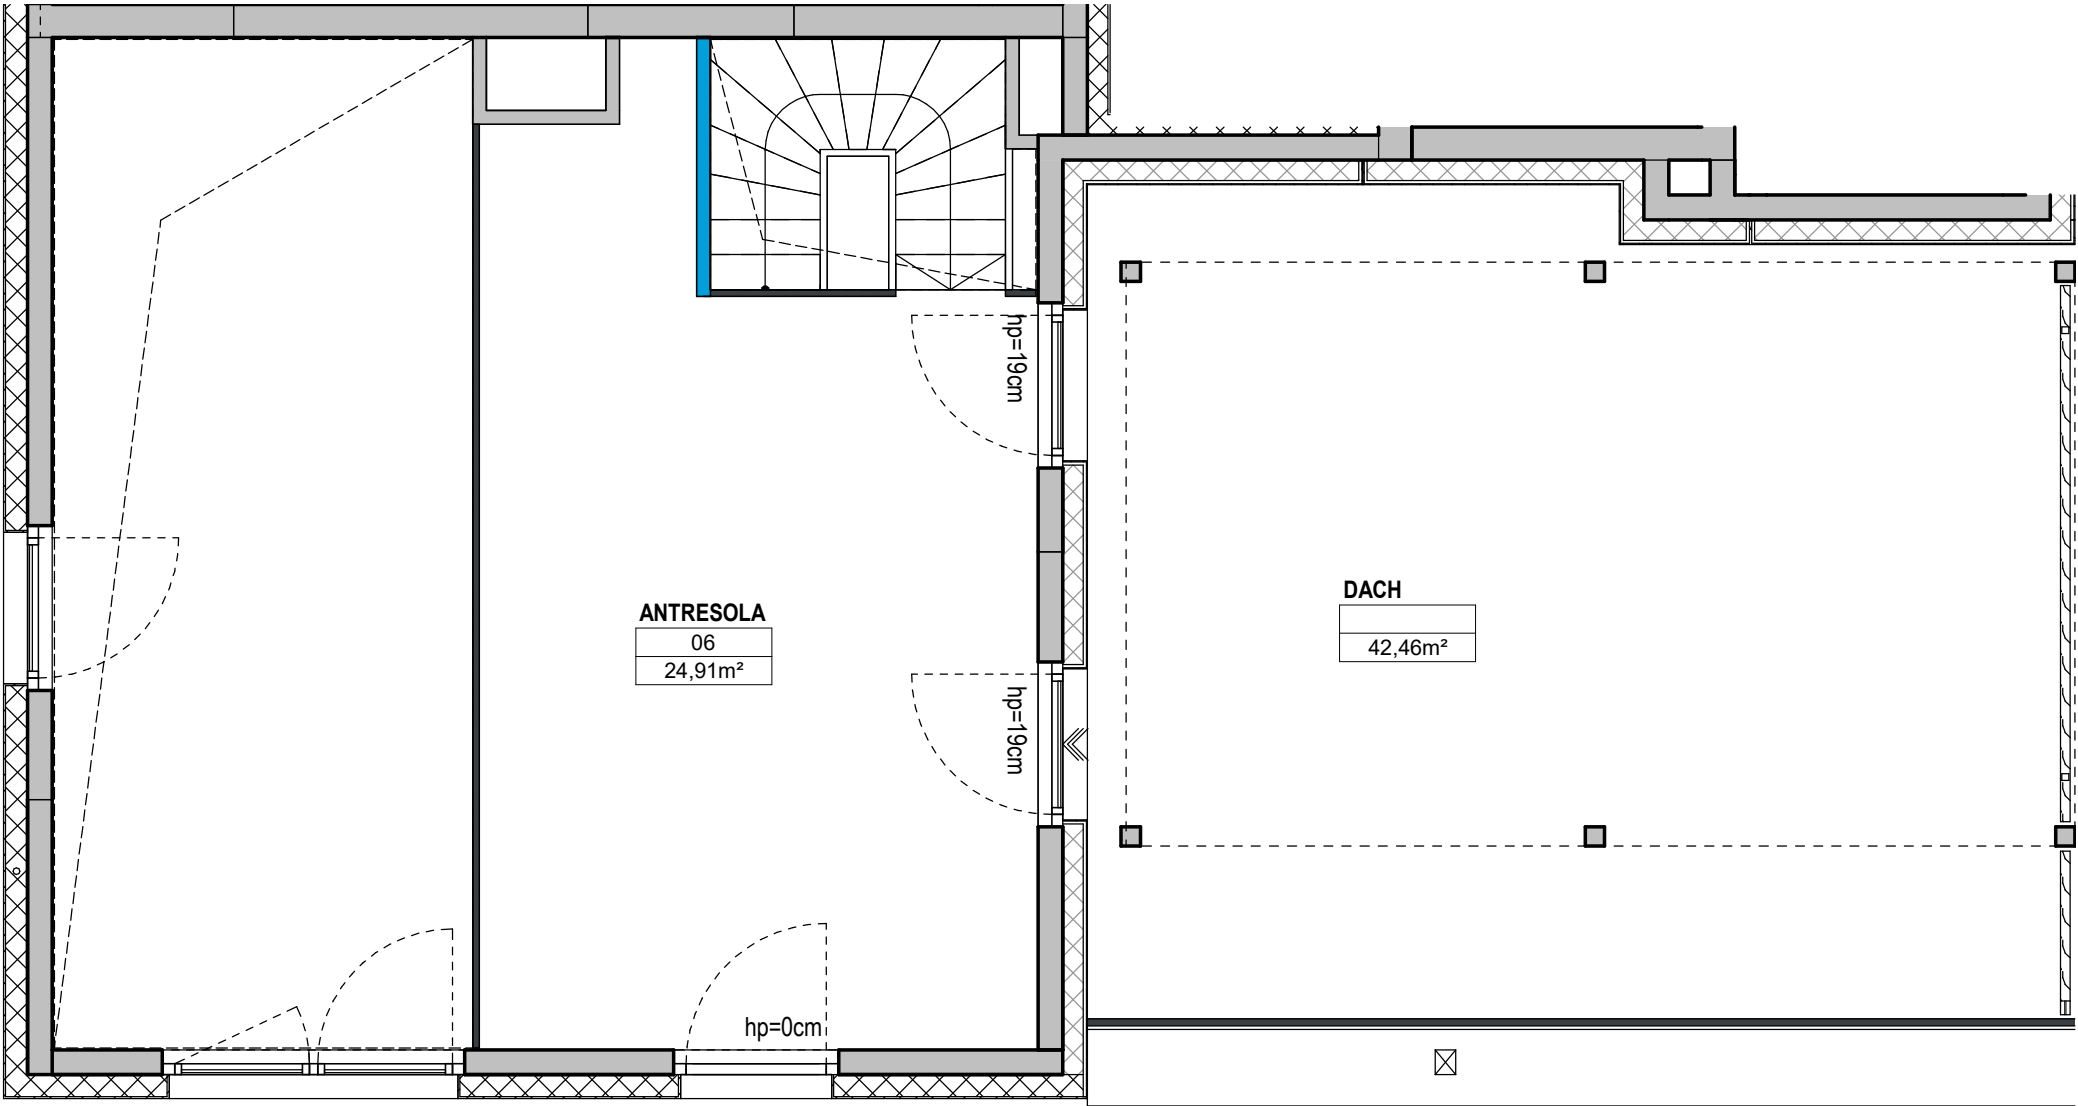


01 SALON Z ANEKSEM / LIVING ROOM	51,53 m²
02 POKÓJ / BEDROOM	19,79 m²
03 ŁAZIENKA / BATHROOM	4,75 m²
04 HOL/KOMUNIKACJA / HALL	7,41 m²
BALKON / BALCONY	10,80 m²
POWIERZCHNIA / FLAT AREA	83,48 m²

ANTRESOLA / MEZZANINE	24,91 m²
DACH / ROOF	42,46 m²

RAZEM / TOTAL AREA	108,39 m²
--------------------	-----------

RZUT KONDYGNACJI
Z ZAZNACZONYM MIESZKANIEM

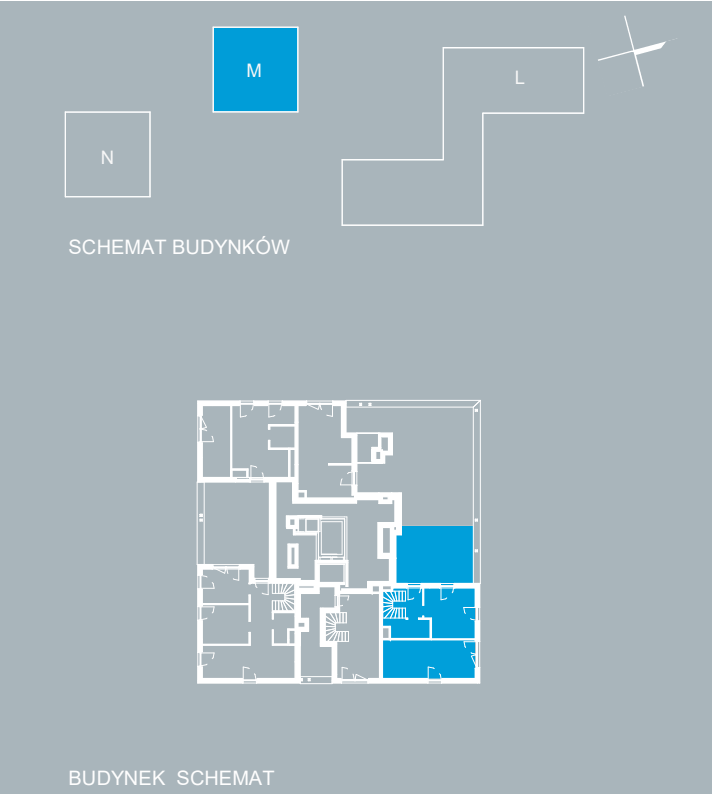

Ściany konstrukcyjne i kominy - elementy stałe. Ściany działowe nadające się do demontażu 1,17 m²

nawiewnik okienny nawiewnik ścienny

hp = wysokość parapetu wykończonego

Uwaga! Powierzchnia liczona według normy PN-ISO 9836 w stanie wykończonym. Do powierzchni użytkowej lokalu nie wlicza się powierzchni pod ścianami działowymi, nadającymi się do demontażu. Wymiary podane są w stanie surowym. Wymiary i powierzchnie mogą ulec nieznacznym zmianom. Na warstwy wykończeniowe przewidziano 2 cm. Zabrania się ingerencji w elementy nośne budynku oraz szachty instalacyjne. Nie wolno nawiercać krawędzi żelbetowych. Minimalne odległości bruzdy od krawędzi żelbetu = 15 cm. Nie wolno umieszczać gniazd i włączników elektrycznych na słupach. Aranżacja, instalacje oraz urządzenia elektryczne, sanitarne i drzwi wewnętrzne przedstawione na rysunku są przykładowe i nie stanowią wyposażenia lokalu.



Nordic Bemowo