



L2.4.10

LICZBA POKOI	2
METRAŻ	42,51 m ²
KONDYGNACJA	4

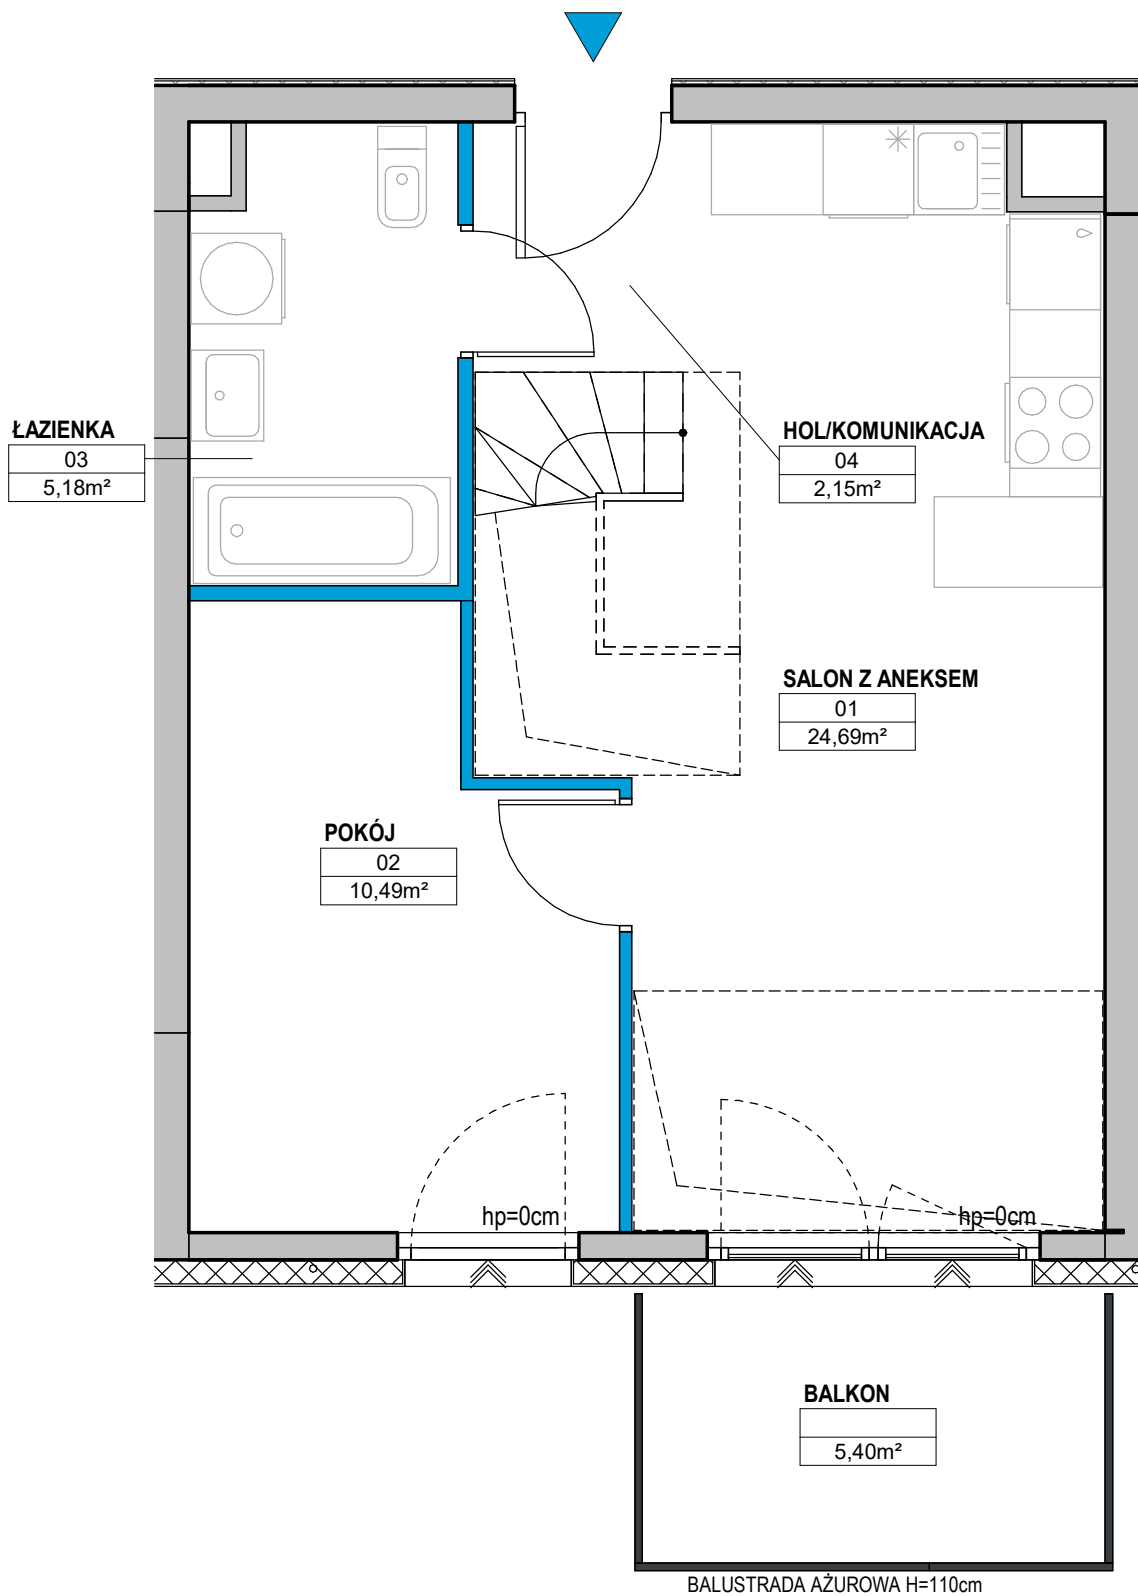

01 SALON Z ANEKSEM / LIVING ROOM	24,69 m ²
02 POKÓJ / BEDROOM	10,49 m ²
03 ŁAZIENKA / BATHROOM	5,18 m ²
04 HOL/KOMUNIKACJA / HALL	2,15 m ²
BALKON / BALCONY	5,40 m ²
POWIERZCHNIA / FLAT AREA	42,51 m²
ANTRESOLA / MEZZANINE	14,69 m²
DACH / ROOF	10,45 m ²
RAZEM / TOTAL AREA	57,20 m²

RZUT KONDYGNACJI
Z ZAZNACZONYM MIESZKANIEM

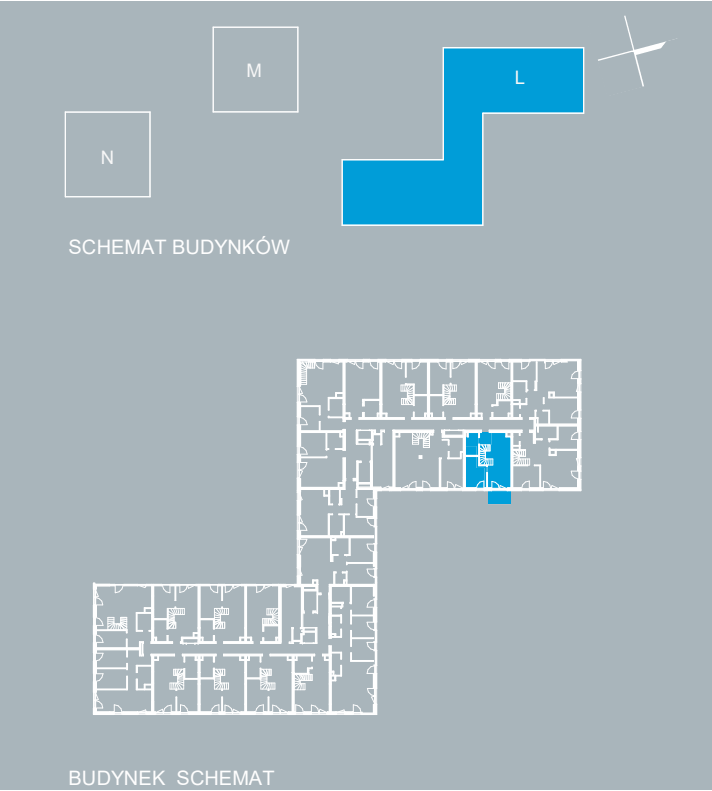

Ściany konstrukcyjne i kominy - elementy stałe. Ściany działowe nadające się do demontażu 1,01 m²
nawiewnik okienny nawiewnik ścienny hp = wysokość parapetu wykończonego

Uwaga! Powierzchnia liczona według normy PN-ISO 9836 w stanie wykończonym. Do powierzchni użytkowej lokalu nie wlicza się powierzchni pod ścianami działowymi, nadającymi się do demontażu. Wymiary podane są w stanie surowym. Wymiary i powierzchnie mogą ulec nieznacznym zmianom. Na warstwy wykończeniowe przewidziano 2 cm. Zabrania się ingerencji w elementy nośne budynku oraz szachty instalacyjne. Nie wolno nawiercać krawędzi żelbetowych. Minimalne odległości bruzdy od krawędzi żelbetu = 15 cm. Nie wolno umieszczać gniazd i włączników elektrycznych na słupach. Aranżacja, instalacje oraz urządzenia elektryczne, sanitarne i drzwi wewnętrzne przedstawione na rysunku są przykładowe i nie stanowią wyposażenia lokalu.



Nordic Bemowo


L2.4.10

METRAŻ

KONDYGNACJA

14,69 m²

ANTRESOLA

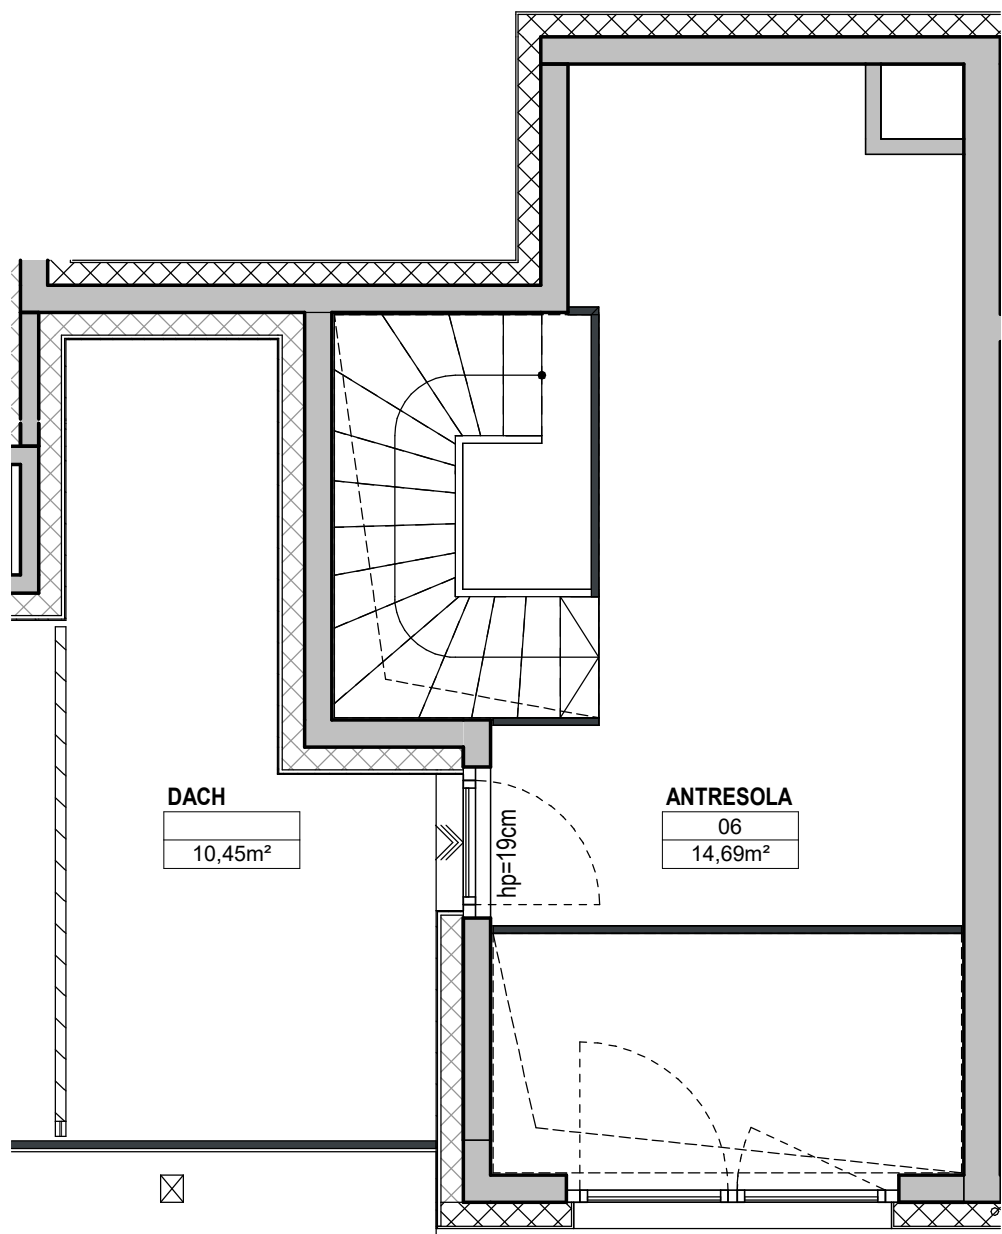


01 SALON Z ANEKSEM / LIVING ROOM	24,69 m ²
02 POKÓJ / BEDROOM	10,49 m ²
03 ŁAZIENKA / BATHROOM	5,18 m ²
04 HOL/KOMUNIKACJA / HALL	2,15 m ²
BALKON / BALCONY	5,40 m ²
POWIERZCHNIA / FLAT AREA	42,51 m²

ANTRESOLA / MEZZANINE	14,69 m²
DACH / ROOF	10,45 m ²

RAZEM / TOTAL AREA	57,20 m²
---------------------------	----------------------------

RZUT KONDYGNACJI
Z ZAZNACZONYM MIESZKANIEM

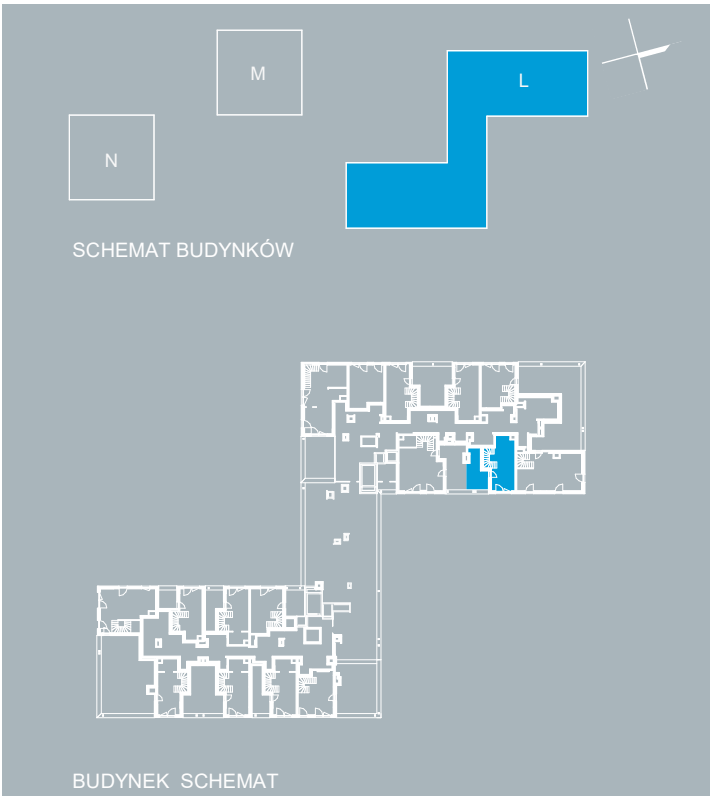

Ściany konstrukcyjne i kominy - elementy stałe.
nawiewnik okienny nawiewnik ścienny hp = wysokość parapetu wykończonego

Uwaga! Powierzchnia liczona według normy PN-ISO 9836 w stanie wykończonym. Do powierzchni użytkowej lokalu nie wlicza się powierzchni pod ścianami działowymi, nadającymi się do demontażu. Wymiary podane są w stanie surowym. Wymiary i powierzchnie mogą ulec nieznacznym zmianom. Na warstwy wykończeniowe przewidziano 2 cm. Zabrania się ingerencji w elementy nośne budynku oraz szachty instalacyjne. Nie wolno nawiercać krawędzi żelbetowych. Minimalne odległości bruzdy od krawędzi żelbetu = 15 cm. Nie wolno umieszczać gniazd i włączników elektrycznych na słupach. Aranżacja, instalacje oraz urządzenia elektryczne, sanitarne i drzwi wewnętrzne przedstawione na rysunku są przykładowe i nie stanowią wyposażenia lokalu.



Nordic Bemowo