



# L1.1.10

|              |                      |
|--------------|----------------------|
| LICZBA POKOI | 1                    |
| METRAŻ       | 30,18 m <sup>2</sup> |
| KONDYGNACJA  | 1                    |

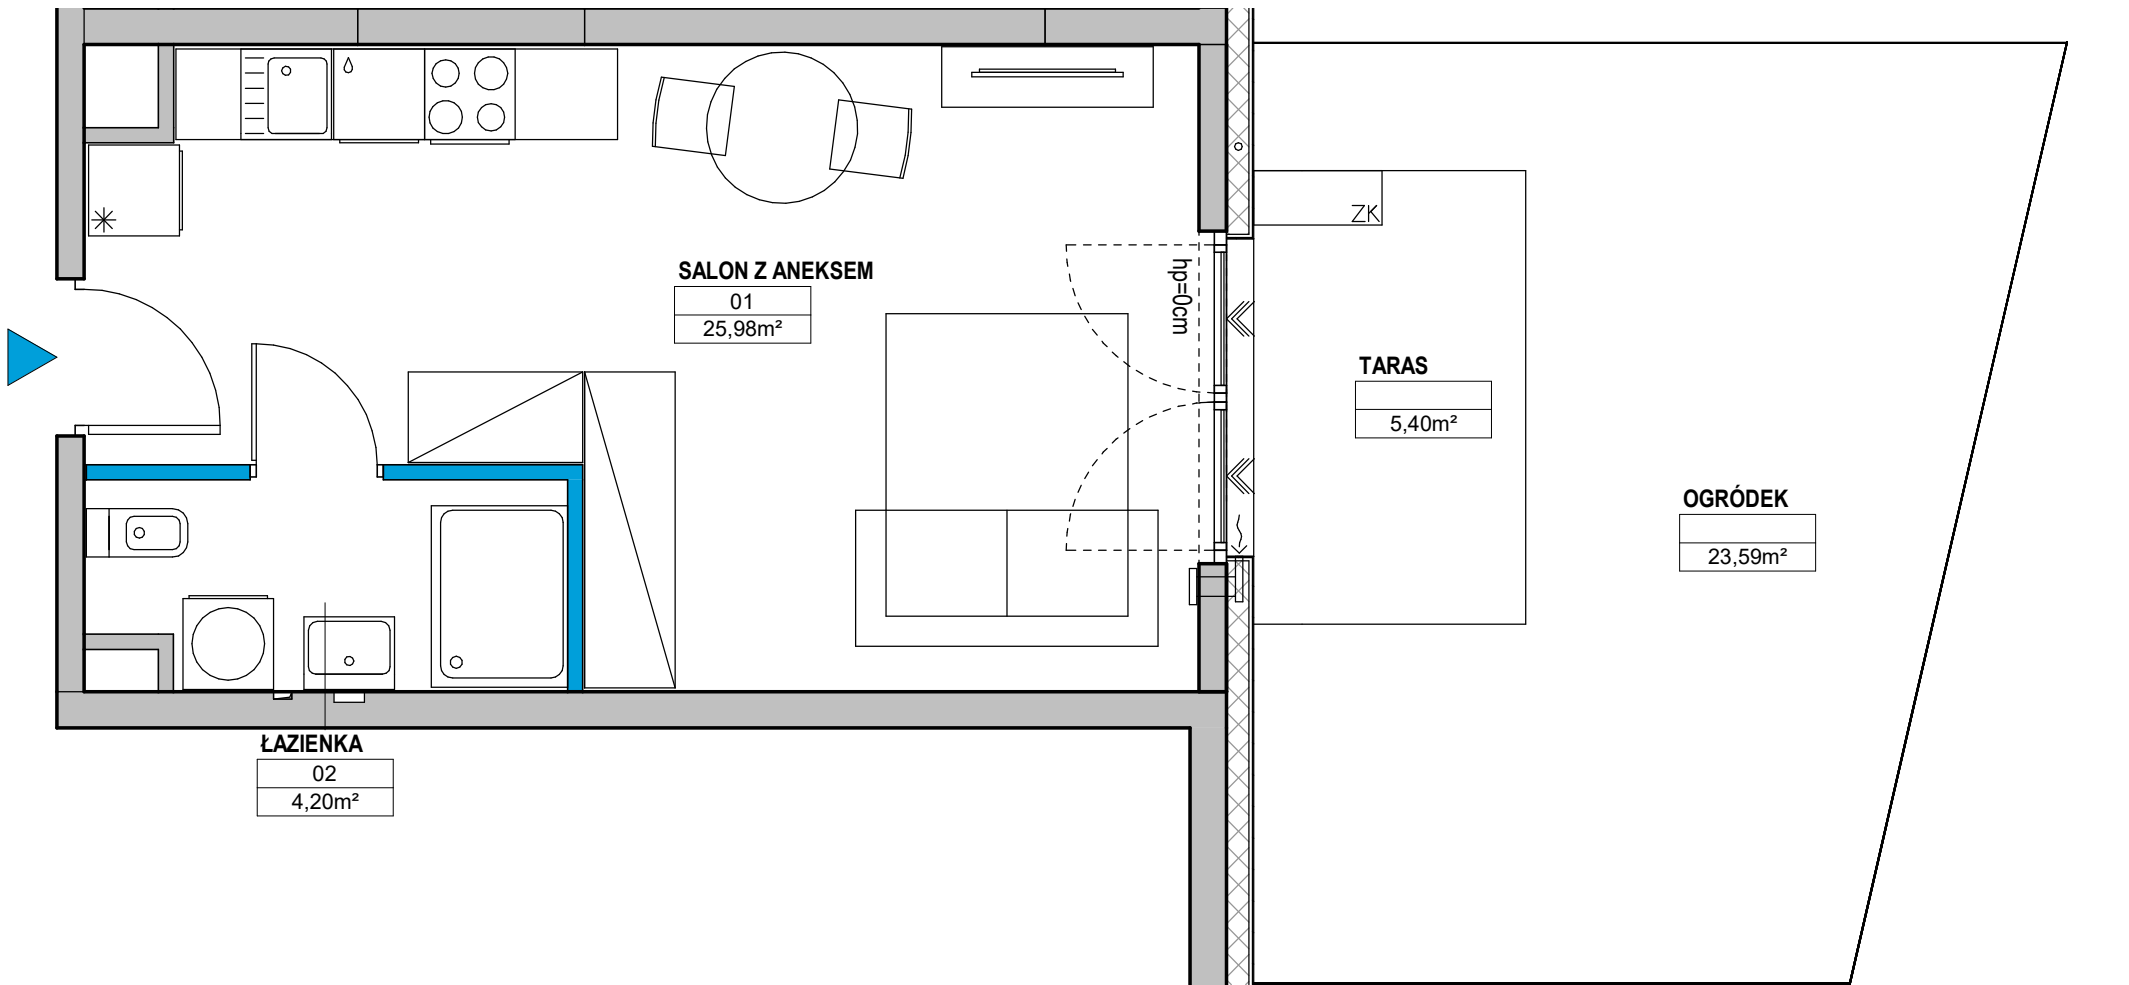

|                    |               |                      |
|--------------------|---------------|----------------------|
| 01 SALON Z ANEKSEM | / LIVING ROOM | 25,98 m <sup>2</sup> |
| 02 ŁAZIENKA        | / BATHROOM    | 4,2 m <sup>2</sup>   |
| TARAS              | / TERRACE     | 5,4 m <sup>2</sup>   |
| OGRÓDEK            | / GARDEN      | 23,59 m <sup>2</sup> |

RZUT KONDYGNACJI  
Z ZAZNACZONYM MIESZKANIEM

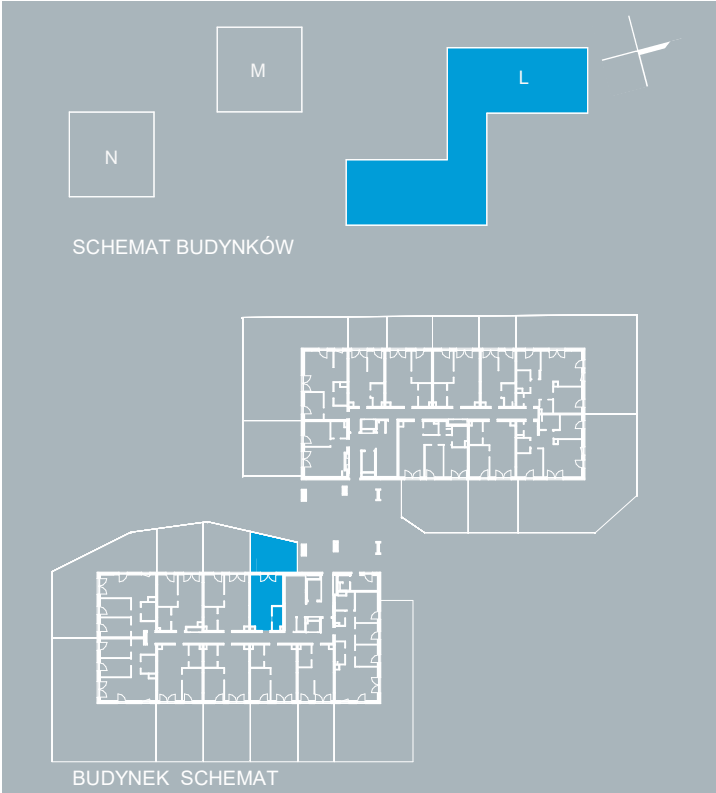

Ściany konstrukcyjne i kominy - elementy stałe.      Ściany działowe nadające się do demontażu 1,77 m<sup>2</sup>  
nawiewnik okienny      nawiewnik ścienny      hp = wysokość parapetu wykończonego

Uwaga! Powierzchnia liczona według normy PN-ISO 9836 w stanie wykończonym. Do powierzchni użytkowej lokalu nie wlicza się powierzchni pod ścianami działowymi, nadającymi się do demontażu. Wymiary podane są w stanie surowym. Wymiary i powierzchnie mogą ulec nieznacznym zmianom. Na warstwy wykończeniowe przewidziano 2 cm. Zabrania się ingerencji w elementy nośne budynku oraz szachty instalacyjne. Nie wolno nawiercać krawędzi żelbetowych. Minimalne odległości bruzdy od krawędzi żelbetu = 15 cm. Nie wolno umieszczać gniazd i włączników elektrycznych na słupach. Aranżacja, instalacje oraz urządzenia elektryczne, sanitarne i drzwi wewnętrzne przedstawione na rysunku są przykładowe i nie stanowią wyposażenia lokalu.



Nordic Bemowo