



L1.1.04

LICZBA POKOI	2
METRAŻ	41,73 m ²
KONDYGNACJA	1

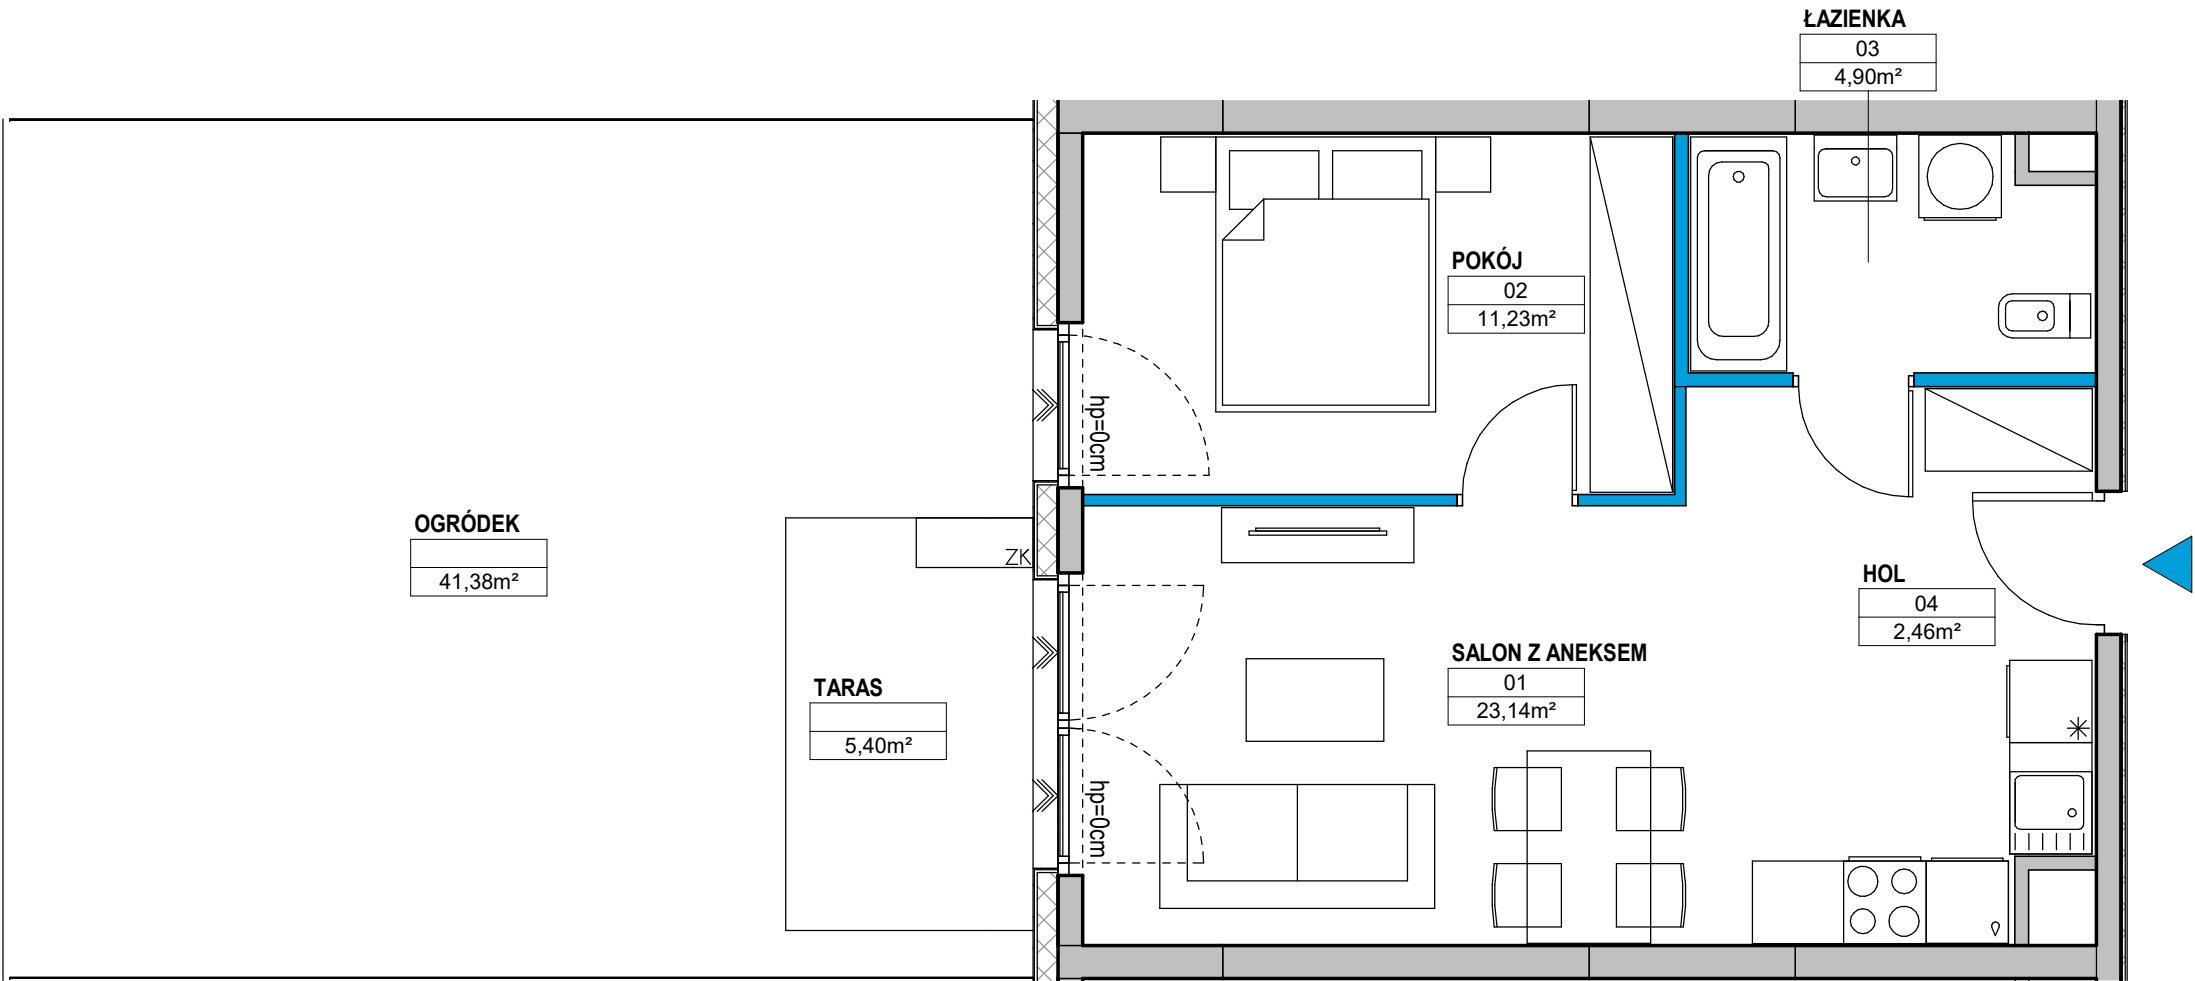

01 SALON Z ANEKSEM	/ LIVING ROOM	23,14 m ²
02 POKÓJ	/ BEDROOM	11,23 m ²
03 ŁAZIENKA	/ BATHROOM	4,9 m ²
04 HOL	/ HALL	2,46 m ²
TARAS		5,4 m ²
OGRÓDEK		41,38 m ²

RZUT KONDYGNACJI
Z ZAZNACZONYM MIESZKANIEM

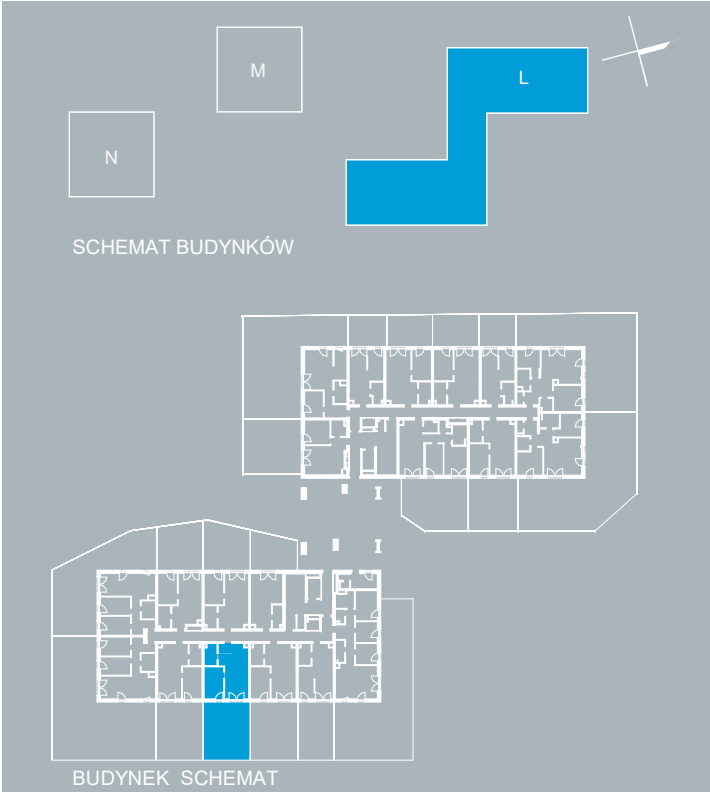

Ściany konstrukcyjne i kominy - elementy stałe. Ściany działowe nadające się do demontażu 1,13 m²
nawiewnik okienny nawiewnik ścienny hp = wysokość parapetu wykończonego

Uwaga! Powierzchnia liczona według normy PN-ISO 9836 w stanie wykończonym. Do powierzchni użytkowej lokalu nie wlicza się powierzchni pod ścianami działowymi, nadającymi się do demontażu. Wymiary podane są w stanie surowym. Wymiary i powierzchnie mogą ulec nieznacznym zmianom. Na warstwy wykończeniowe przewidziano 2 cm. Zabrania się ingerencji w elementy nośne budynku oraz szachty instalacyjne. Nie wolno nawiercać krawędzi żelbetowych. Minimalne odległości bruzdy od krawędzi żelbetu = 15 cm. Nie wolno umieszczać gniazd i włączników elektrycznych na słupach. Aranżacja, instalacje oraz urządzenia elektryczne, sanitarne i drzwi wewnętrzne przedstawione na rysunku są przykładowe i nie stanowią wyposażenia lokalu.



Nordic Bemowo