



L2.4.04

LICZBA POKOI	1
METRAŻ	32,46 m ²
KONDYGNACJA	4

01 SALON Z ANEKSEM / LIVING ROOM	24,59 m ²
02 ŁAZIENKA / BATHROOM	4,53 m ²
03 HOL/KOMUNIKACJA / HALL	3,34 m ²
BALKON / BALCONY	5,40 m ²
POWIERZCHNIA / FLAT AREA	32,46 m²
ANTRESOLA / MEZZANINE	13,62 m²
RAZEM / TOTAL AREA	46,08 m²

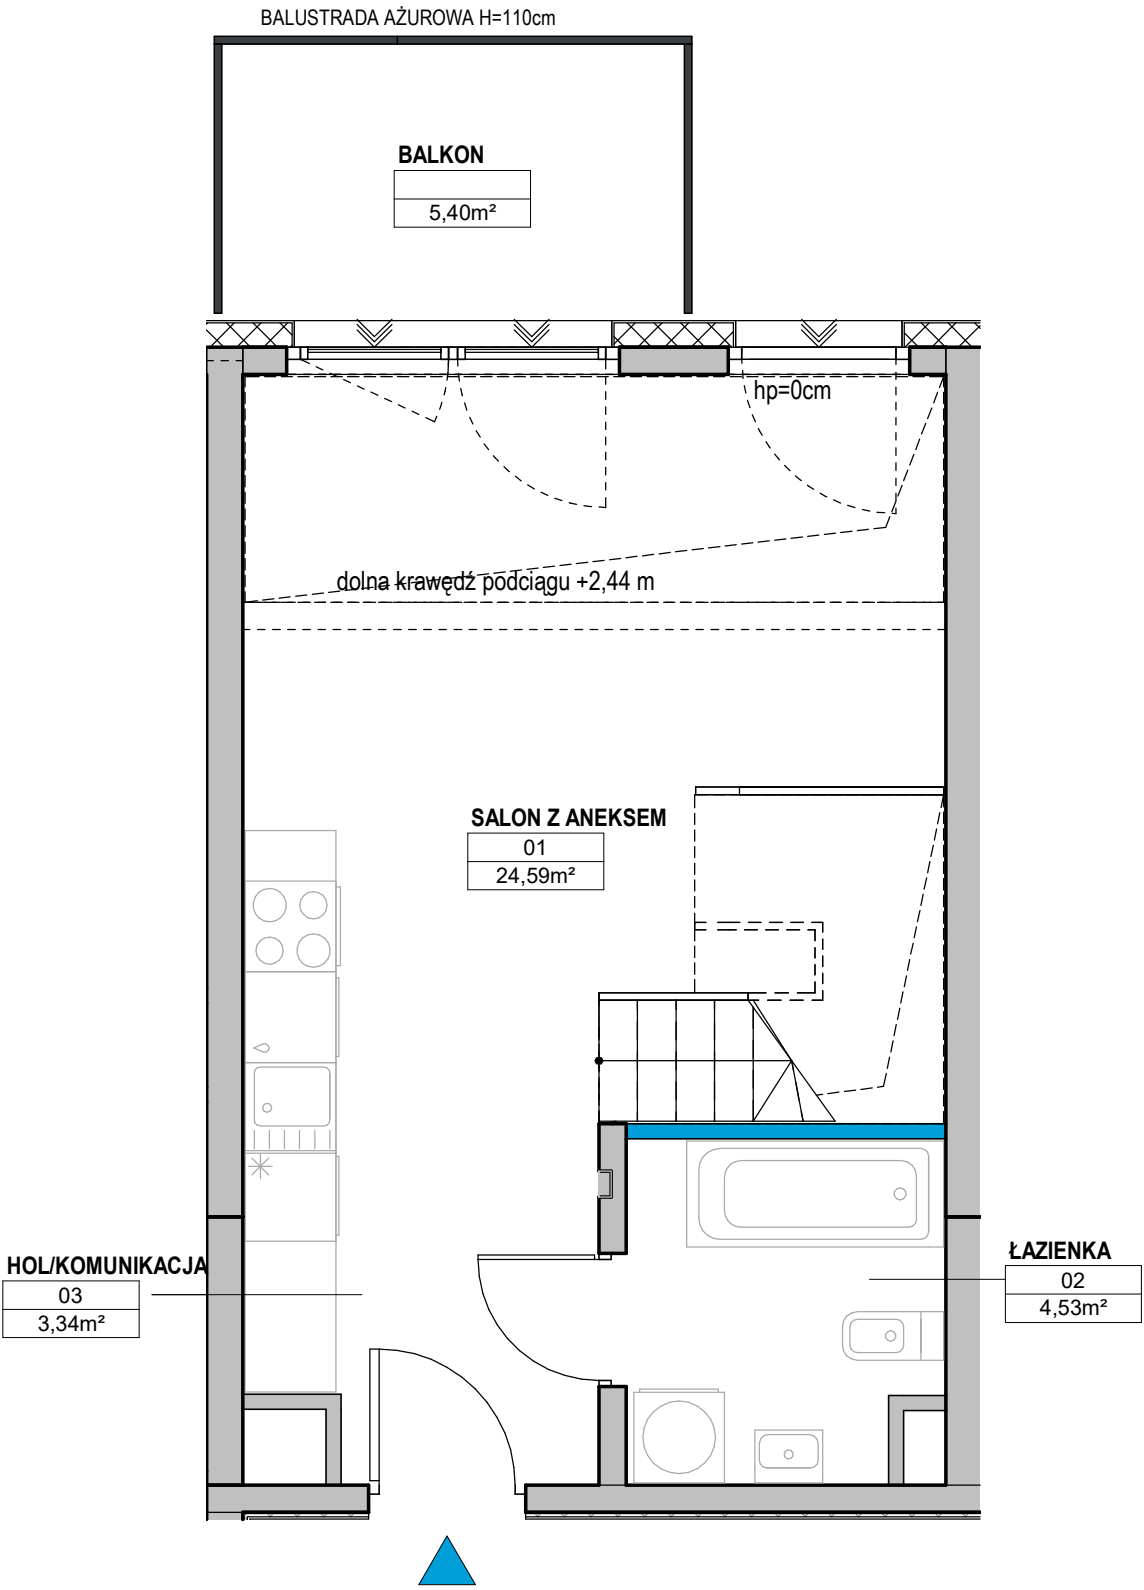

RZUT KONDYGNACJI
Z ZAZNACZONYM MIESZKANIEM

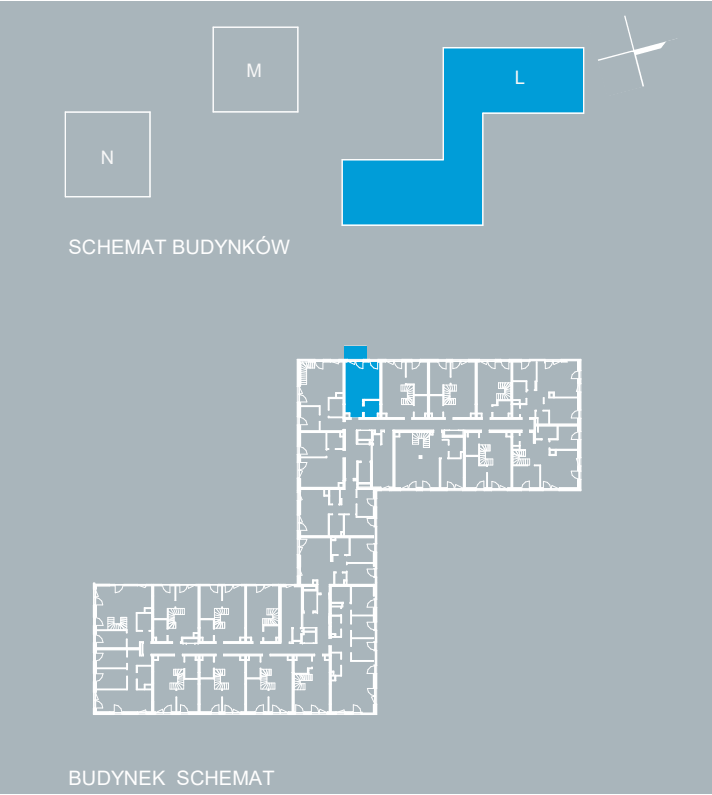

Ściany konstrukcyjne i kominy - elementy stałe. Ściany działowe nadające się do demontażu 0,26 m²
nawiewnik okienny nawiewnik ścienny hp = wysokość parapetu wykończonego


Uwaga! Powierzchnia liczona według normy PN-ISO 9836 w stanie wykończonym. Do powierzchni użytkowej lokalu nie wlicza się powierzchni pod ścianami działowymi, nadającymi się do demontażu. Wymiary podane są w stanie surowym. Wymiary i powierzchnie mogą ulec nieznacznym zmianom. Na warstwy wykończeniowe przewidziano 2 cm. Zabrania się ingerencji w elementy nośne budynku oraz szachty instalacyjne. Nie wolno nawiercać krawędzi żelbetowych. Minimalne odległości bruzdy od krawędzi żelbetu = 15 cm. Nie wolno umieszczać gniazd i włączników elektrycznych na słupach. Aranżacja, instalacje oraz urządzenia elektryczne, sanitarne i drzwi wewnętrzne przedstawione na rysunku są przykładowe i nie stanowią wyposażenia lokalu.



Nordic Bemowo


METRAŻ13,62 m²

KONDYGNACJAANTRESOLA

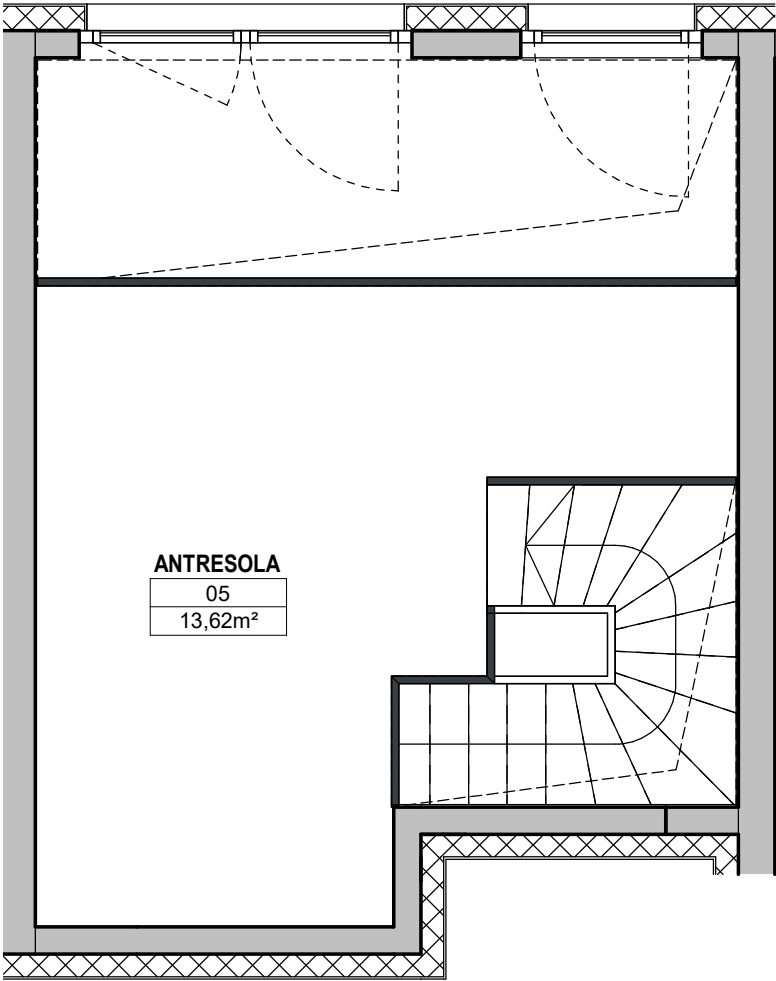

01 SALON Z ANEKSEM / LIVING ROOM	24,59 m ²
02 ŁAZIENKA / BATHROOM	4,53 m ²
03 HOL/KOMUNIKACJA / HALL	3,34 m ²
BALKON / BALCONY	5,40 m ²
POWIERZCHNIA / FLAT AREA	32,46 m²
ANTRESOLA / MEZZANINE	13,62 m²
RAZEM / TOTAL AREA	46,08 m²

RZUT KONDYGNACJI
Z ZAZNACZONYM MIESZKANIEM

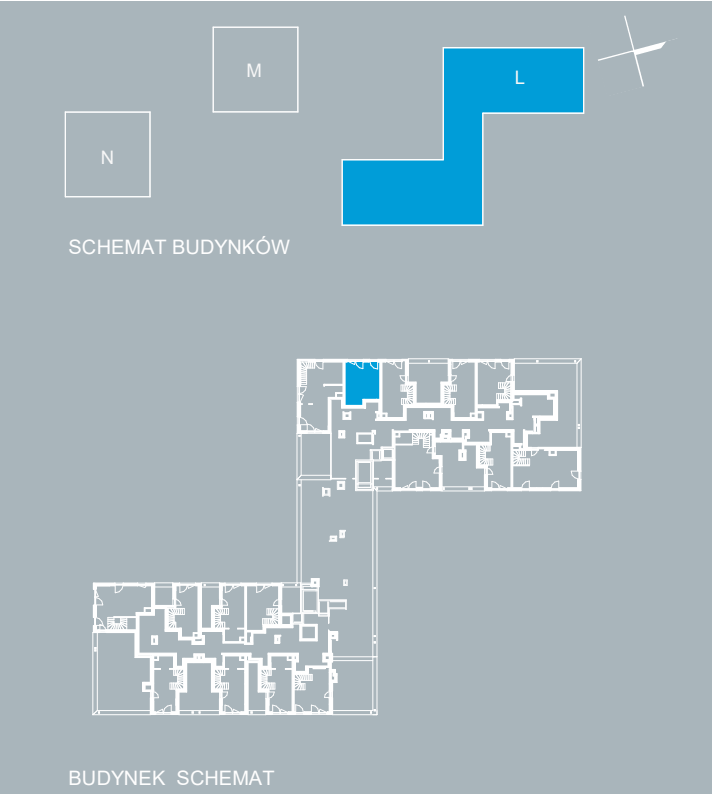

Ściany konstrukcyjne i kominy - elementy stałe.

nawiewnik okienny

nawiewnik ścienny

hp = wysokość parapetu wykończonego

Uwaga! Powierzchnia liczona według normy PN-ISO 9836 w stanie wykończonym. Do powierzchni użytkowej lokalu nie wlicza się powierzchni pod ścianami działowymi, nadającymi się do demontażu. Wymiary podane są w stanie surowym. Wymiary i powierzchnie mogą ulec nieznacznym zmianom. Na warstwy wykończeniowe przewidziano 2 cm. Zabrania się ingerencji w elementy nośne budynku oraz szachty instalacyjne. Nie wolno nawiercać krawędzi żelbetowych. Minimalne odległości bruzdy od krawędzi żelbetu = 15 cm. Nie wolno umieszczać gniazd i włączników elektrycznych na słupach. Aranżacja, instalacje oraz urządzenia elektryczne, sanitarne i drzwi wewnętrzne przedstawione na rysunku są przykładowe i nie stanowią wyposażenia lokalu.