


N.4.06


LICZBA POKOI	2
METRAŻ	89,07 m ²
KONDYGNACJA	4

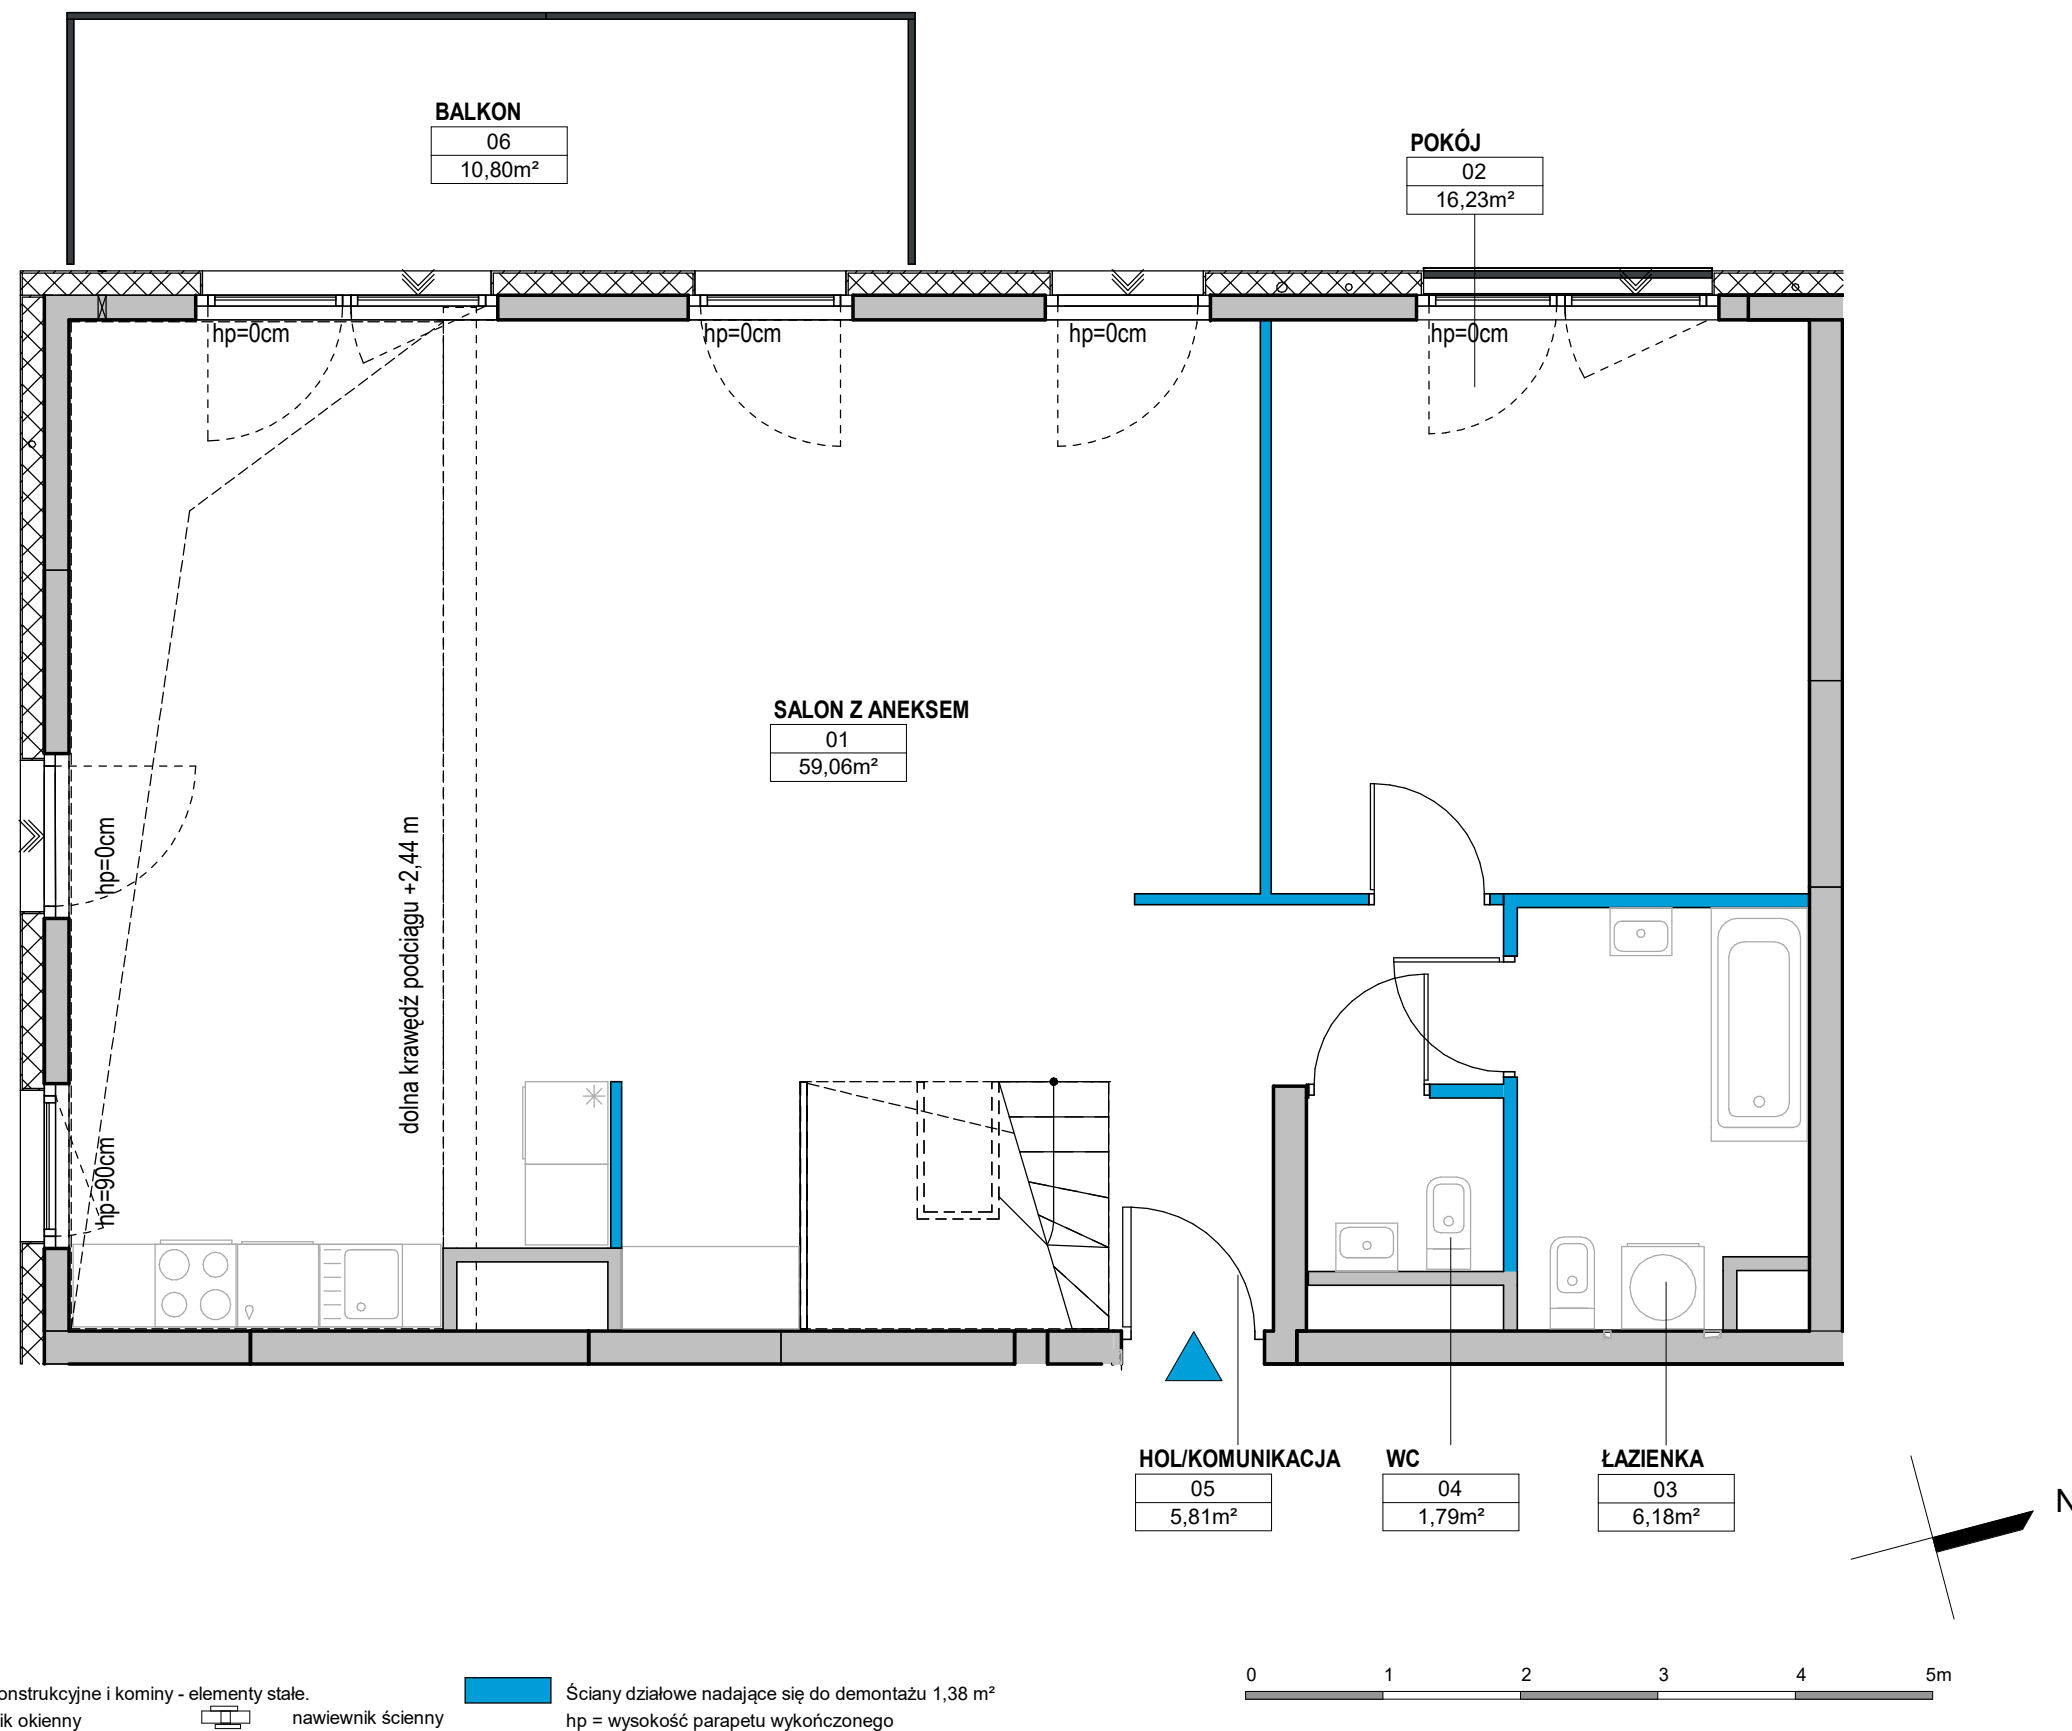

Ściany konstrukcyjne i kominy - elementy stałe.
nawiewnik okienny
nawiewnik ścienny
hp = wysokość parapetu wykończonego

Uwaga! Powierzchnia liczona według normy PN-ISO 9836 w stanie wykończonym. Do powierzchni użytkowej lokalu nie wlicza się powierzchni pod ścianami działowymi, nadającymi się do demontażu. Wymiary podane są w stanie surowym. Wymiary i powierzchnie mogą ulec nieznacznym zmianom. Na warstwy wykończeniowe przewidziano 2 cm. Zabrania się ingerencji w elementy nośne budynku oraz szachty instalacyjne. Nie wolno nawiercać krawędzi żelbetowych. Minimalne odległości bruzdy od krawędzi żelbetu = 15 cm. Nie wolno umieszczać gniazd i włączników elektrycznych na słupach. Aranżacja, instalacje oraz urządzenia elektryczne, sanitarne i drzwi wewnętrzne przedstawione na rysunku są przykładowe i nie stanowią wyposażenia lokalu.


RZUT KONDYGNACJI
Z ZAZNACZONYM MIESZKANIEM

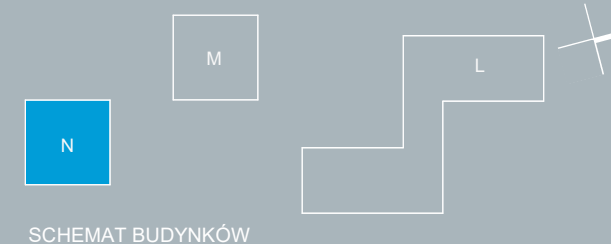

SCHEMAT BUDYNKÓW




BUDYNEK SCHEMAT

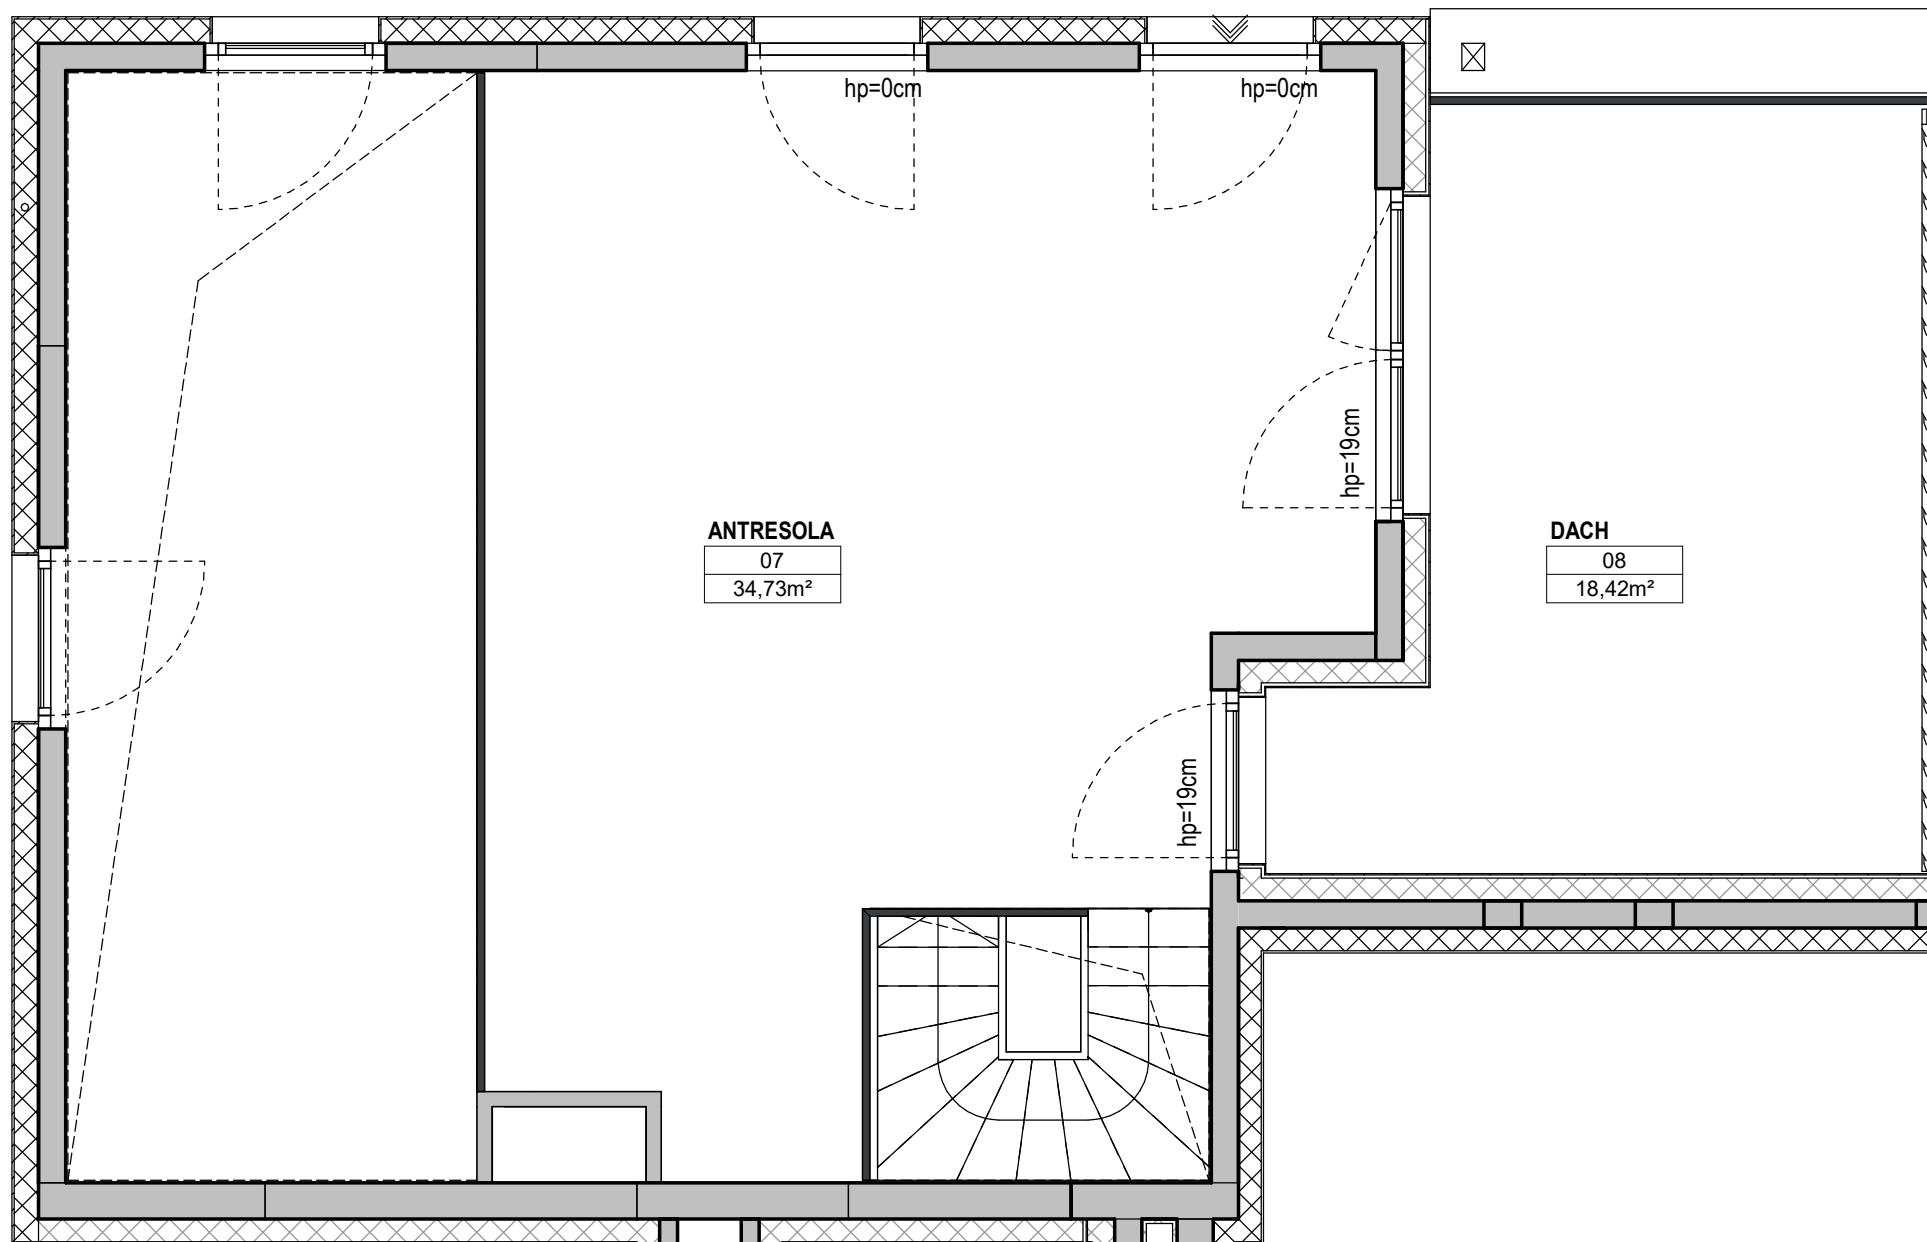

01 SALON Z ANEKSEM / LIVING ROOM	59,06 m ²
02 POKÓJ / BEDROOM	16,23 m ²
03 ŁAZIENKA / BATHROOM	6,18 m ²
04 WC / TOILET	1,79 m ²
05 HOL/KOMUNIKACJA / HALL	5,81 m ²
BALKON / BALCONY	10,80 m ²
POWIERZCHNIA / FLAT AREA	89,07 m²
ANTRESOLA / MEZZANINE	34,73 m²
DACH / ROOF	18,42 m ²
RAZEM / TOTAL AREA	123,80 m²

RZUT KONDYGNACJI
Z ZAZNACZONYM MIESZKANIEM

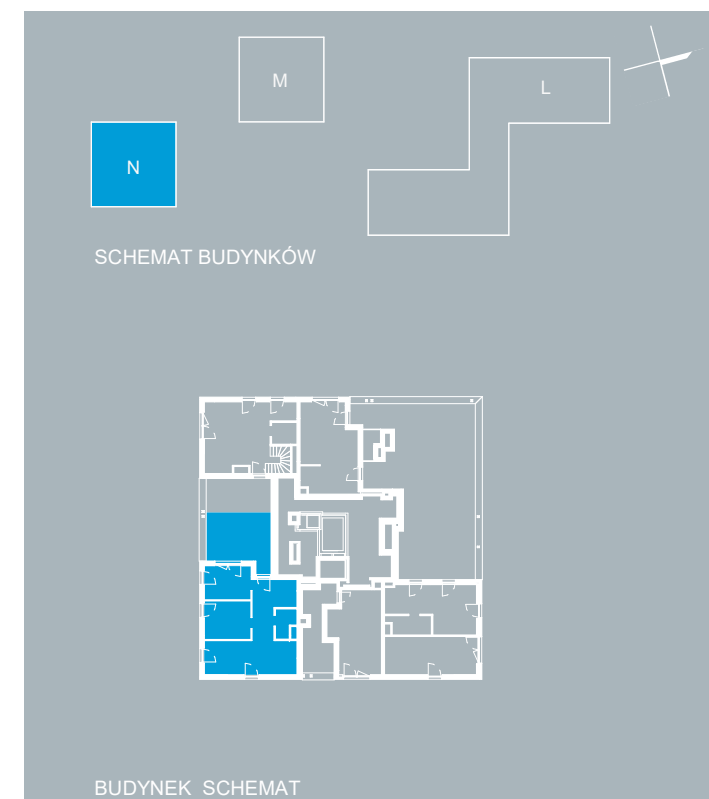

Ściany konstrukcyjne i kominy - elementy stałe. Ściany działowe nadające się do demontażu 1,38 m²
nawiewnik okienny nawiewnik ścienny hp = wysokość parapetu wykończonego

Uwaga! Powierzchnia liczona według normy PN-ISO 9836 w stanie wykończonym. Do powierzchni użytkowej lokalu nie wlicza się powierzchni pod ścianami działowymi, nadającymi się do demontażu. Wymiary podane są w stanie surowym. Wymiary i powierzchnie mogą ulec nieznacznym zmianom. Na warstwy wykończeniowe przewidziano 2 cm. Zabrania się ingerencji w elementy nośne budynku oraz szachty instalacyjne. Nie wolno nawiercać krawędzi żelbetowych. Minimalne odległości bruzdy od krawędzi żelbetu = 15 cm. Nie wolno umieszczać gniazd i włączników elektrycznych na słupach. Aranżacja, instalacje oraz urządzenia elektryczne, sanitarne i drzwi wewnętrzne przedstawione na rysunku są przykładowe i nie stanowią wyposażenia lokalu.