
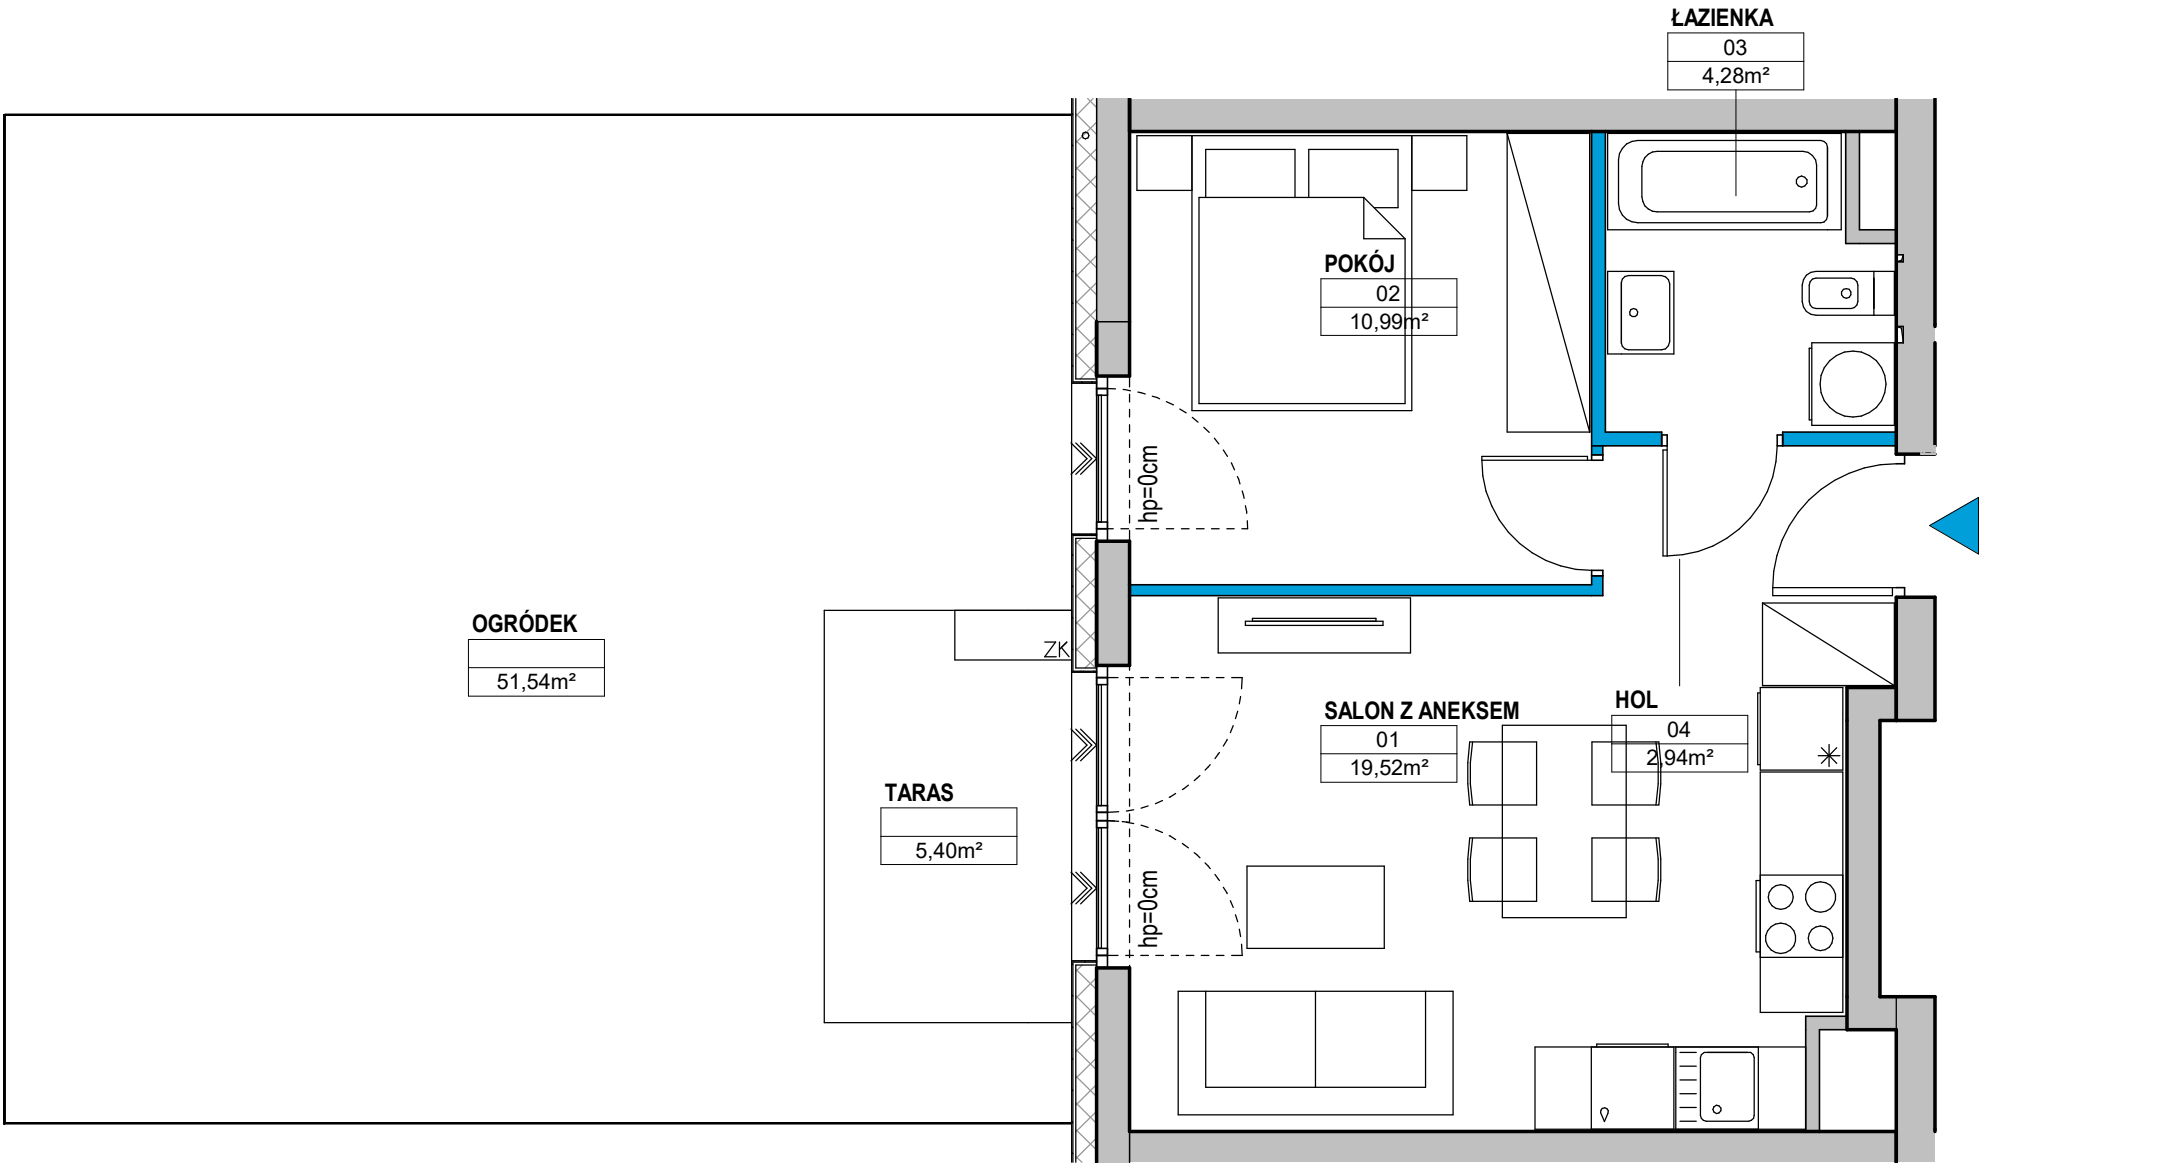


L2.1.01

LICZBA POKOI	2
METRAŻ	37,73 m²
KONDYGNACJA	1

01 SALON Z ANEKSEM	/ LIVING ROOM	19,52 m ²
02 POKÓJ	/ BEDROOM	10,99 m ²
03 ŁAZIENKA	/ BATHROOM	4,28 m ²
04 HOL	/ HALL	2,94 m ²
TARAS	/ TERRACE	5,4 m ²
OGRÓDEK	/ GARDEN	51,54 m ²

RZUT KONDYGNACJI
Z ZAZNACZONYM MIESZKANIEM

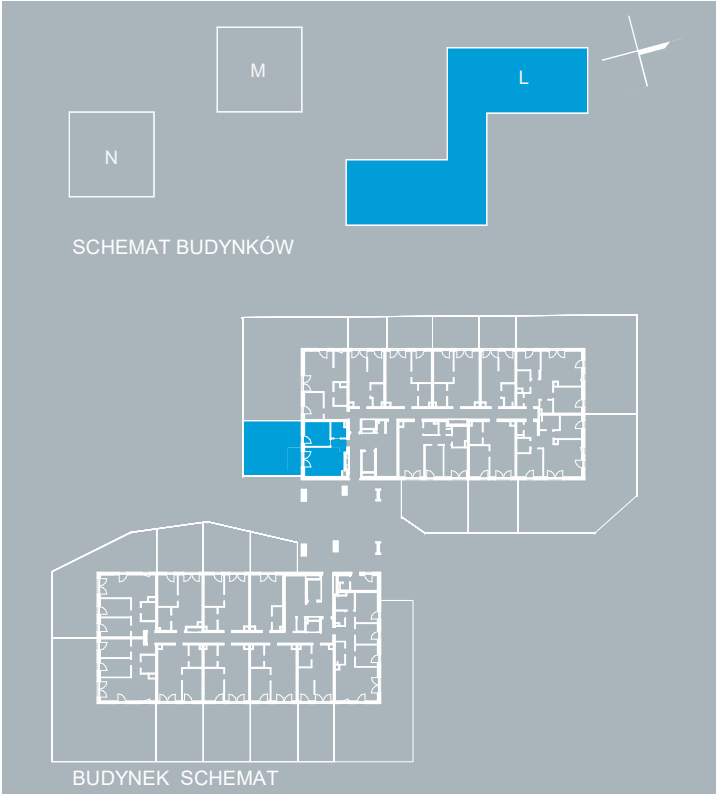

- Ściany konstrukcyjne i kominy - elementy stałe.
- Ściany działowe nadające się do demontażu 0,79 m²
- hp = wysokość parapetu wykończonego
- 🪟 nawiewnik okienny
- 🪟 nawiewnik ścienny

Uwaga! Powierzchnia liczona według normy PN-ISO 9836 w stanie wykończonym. Do powierzchni użytkowej lokalu nie wlicza się powierzchni pod ścianami działowymi, nadającymi się do demontażu. Wymiary podane są w stanie surowym. Wymiary i powierzchnie mogą ulec nieznacznym zmianom. Na warstwy wykończeniowe przewidziano 2 cm. Zabrania się ingerencji w elementy nośne budynku oraz szachty instalacyjne. Nie wolno nawiercać krawędzi żelbetowych. Minimalne odległości brzozy od krawędzi żelbetu = 15 cm. Nie wolno umieszczać gniazd i włączników elektrycznych na słupach. Aranżacja, instalacje oraz urządzenia elektryczne, sanitarne i drzwi wewnętrzne przedstawione na rysunku są przykładowe i nie stanowią wyposażenia lokalu.



Nordic Bemowo