



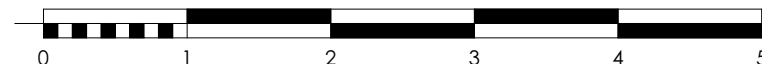

- Ścianki działowe możliwe do demontażu
- Ścianki działowe nieprzeznaczone do demontażu

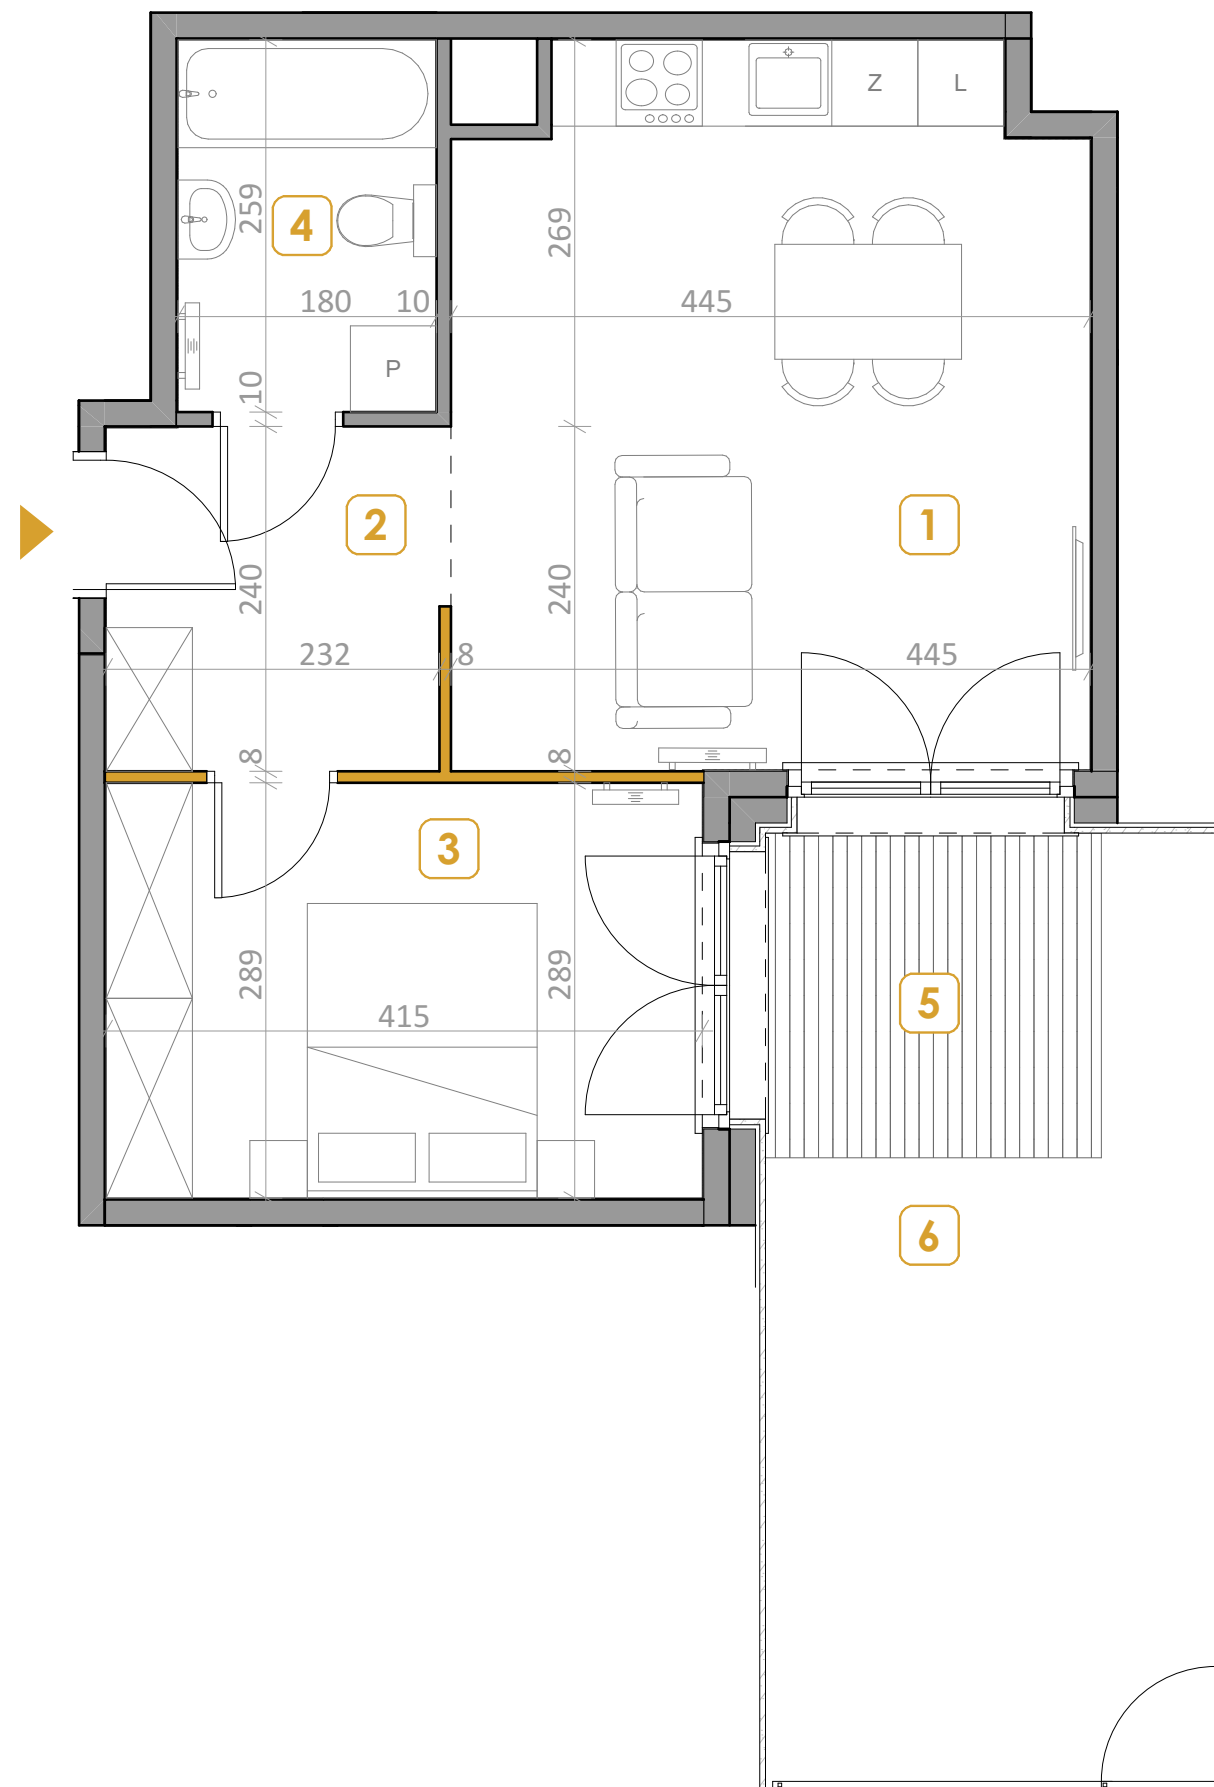

BUDYNEK 'POLA'

MIESZKANIE M14



PARTER

POWIERZCHNIA **44,04 m²**

1	POK. DZIENNY Z ANEKSEM	21,73 m ²
2	HOL	5,66 m ²
3	SYPIALNIA	11,99 m ²
4	ŁAZIENKA	4,66 m ²
5	TARAS	5,28 m ²
6	OGRÓDEK	15,75 m ²

22 540 7 540

www.artdecomokotow.pl



Obmiar powierzchni użytkowej lokalu mieszkalnego wykonano zgodnie z normą pn-iso 9836:2022-07. Wymiary podano w świetle niewykończonych ścian (bez tynków). Lokalizację przyborów sanitarnych, grzejników itp. podano zgodnie z projektem budowlanym. Mogą wystąpić niewielkie różnice wymiarów i usytuowania elementów powstałe w trakcie realizacji prac budowlanych.